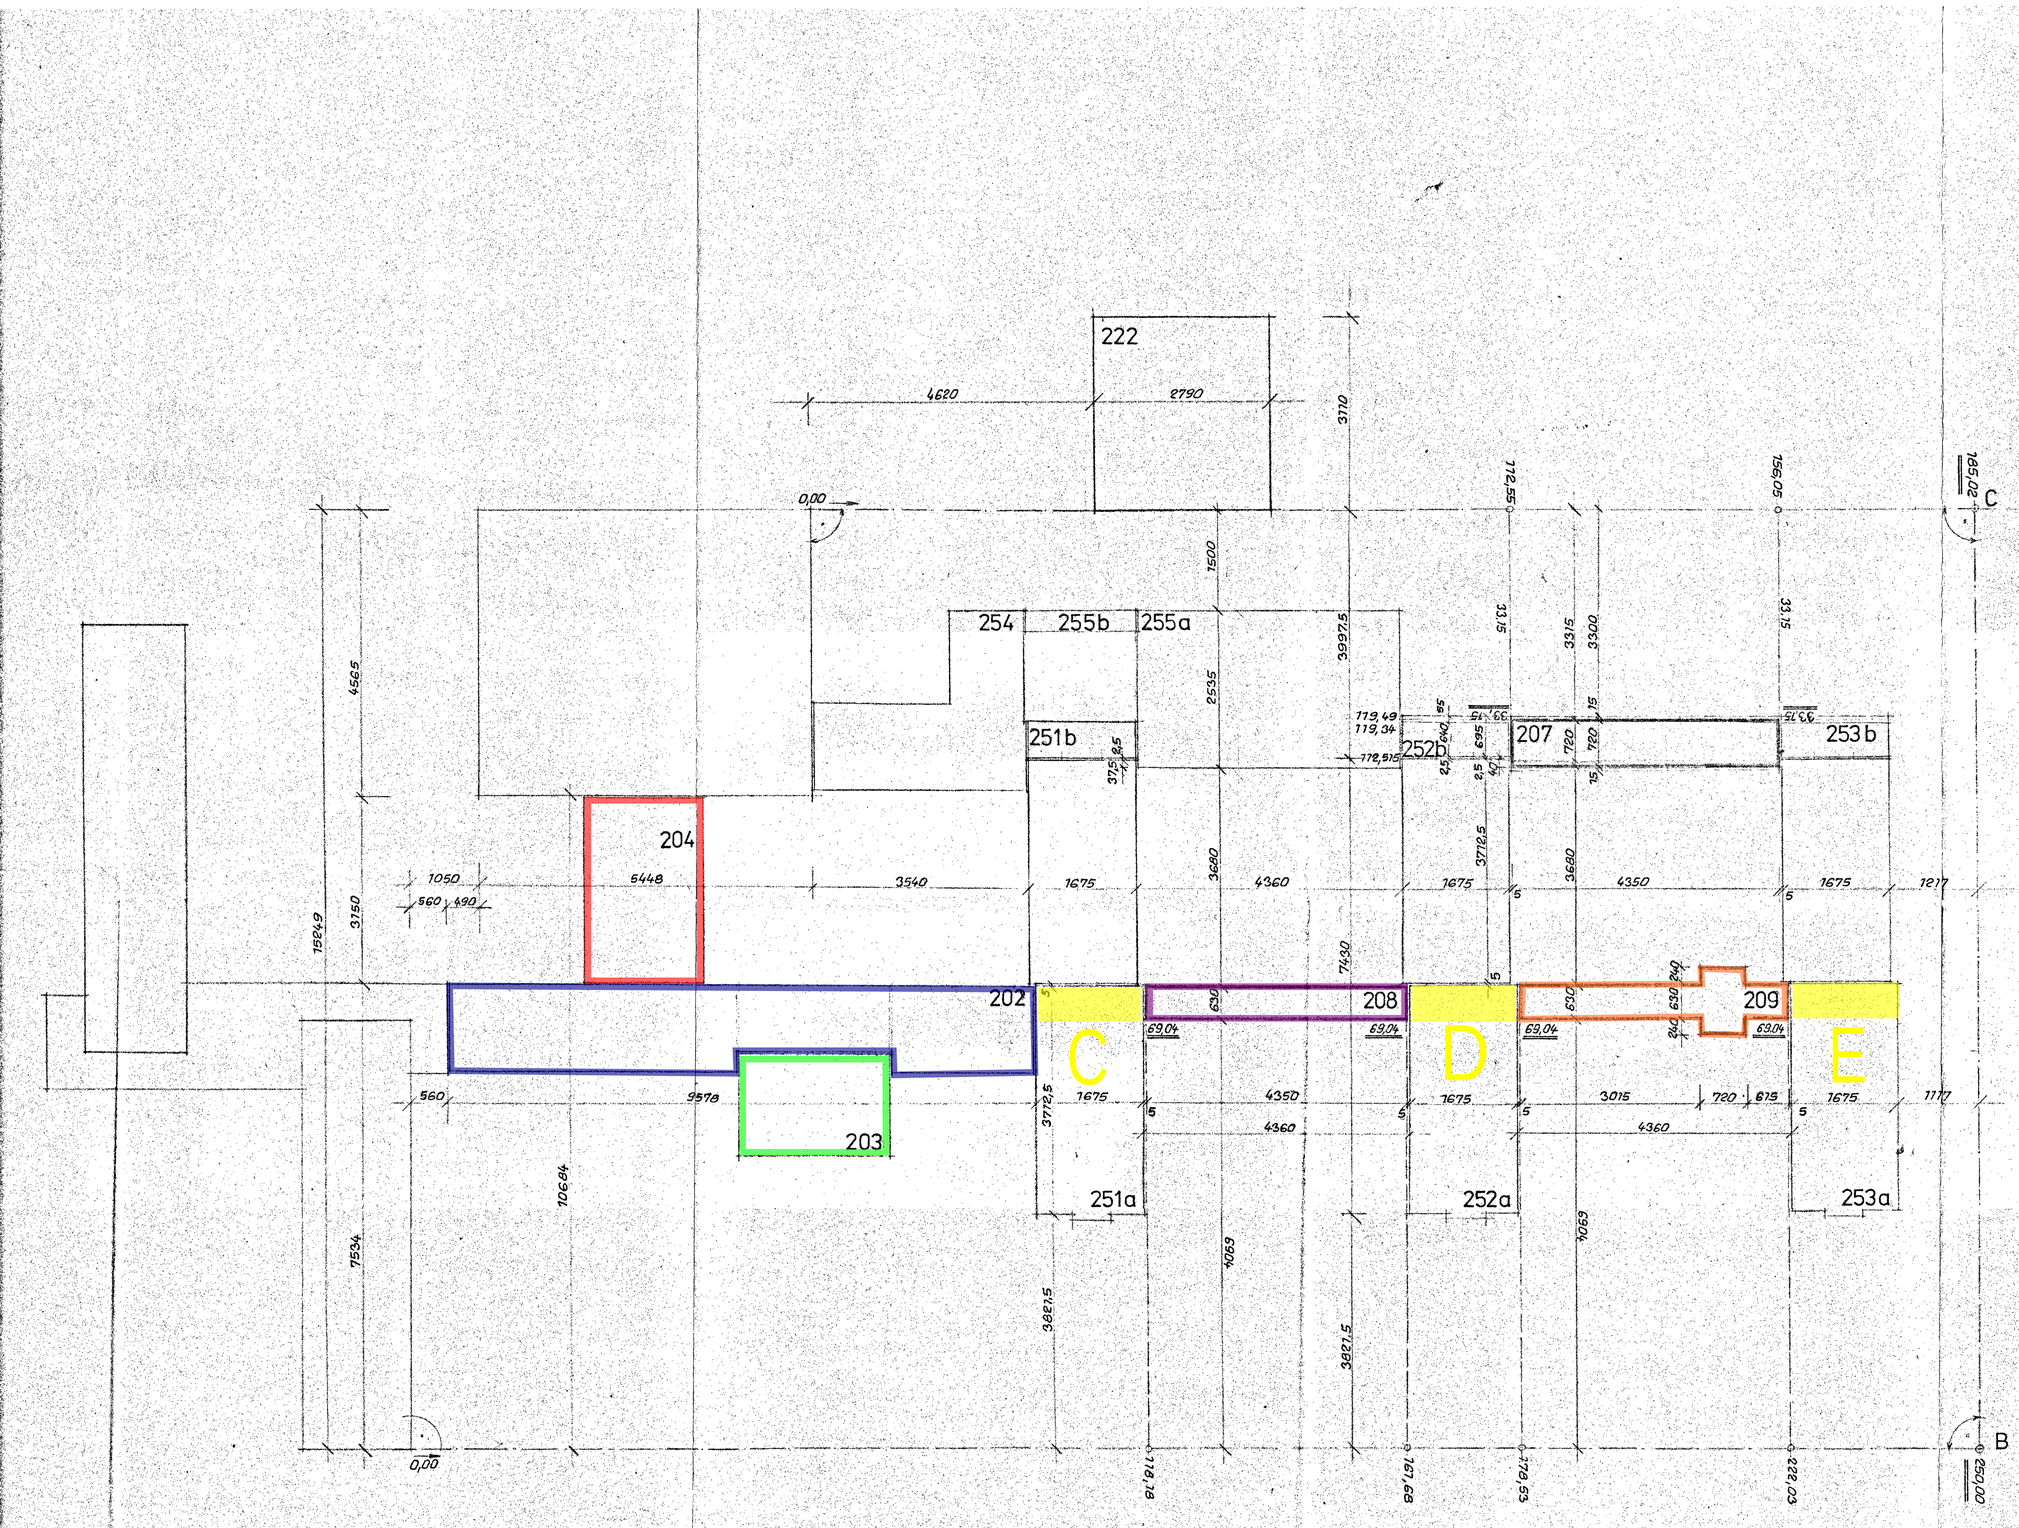

LEGENDA

⊙ B, C PEVNÉ BODY STABILISOVANÉ PO DOBU VÝSTAVBY

—·—·— POLYGONOVÉ STRANY

– – – – MĚŘICKÁ PŘÍMKA

POZNÁMKA

VYTÝČOVACÍ SÍŤ JE ROVNOBĚŽNÁ SE STÁVAJÍCÍMI OBJEKTY KOLEJÍ A MENZOU
NAVÁZÁNÍ NA JTSK BUDE PROVEDENO DODATEČNĚ
VÝŠKOVĚ MOŽNO NAVÁZAT Z NIVELAČNÍ ZNAČKY NA OBJEKTU KOLEJE Č. 1 O VÝŠCE 268,318 m n. m.
VÝŠKOVÝ SYSTÉM JADRANSKÝ
VYTÝČOVACÍ ODCHYLKY POVOLENY DLE ČSN 74 04 21

Stavoprojekt
V OSTRAVĚ
OSTRAVA 1, GOTTWALDOVA 16

ING. ARCH. STRHADEL	ING. STRÁNSKÁ	
ING. STRÁNSKÁ	ING. MIKULECKÝ	
PORUBA	OSTRAVA	84 x 60
SEVEROMORAVSKÝ	ŘŠV PRAHA	1978
II. STAVBA VŠB - VYBAVENOST KOLEJÍ SPOJOVACÍ TRAKT II - OBJEKT 207 SPOJOVACÍ CHODBA 208, 209		P.P. 09 2250/3 6-05 2250/3
VYTÝČOVACÍ SCHEMA	1:500	002