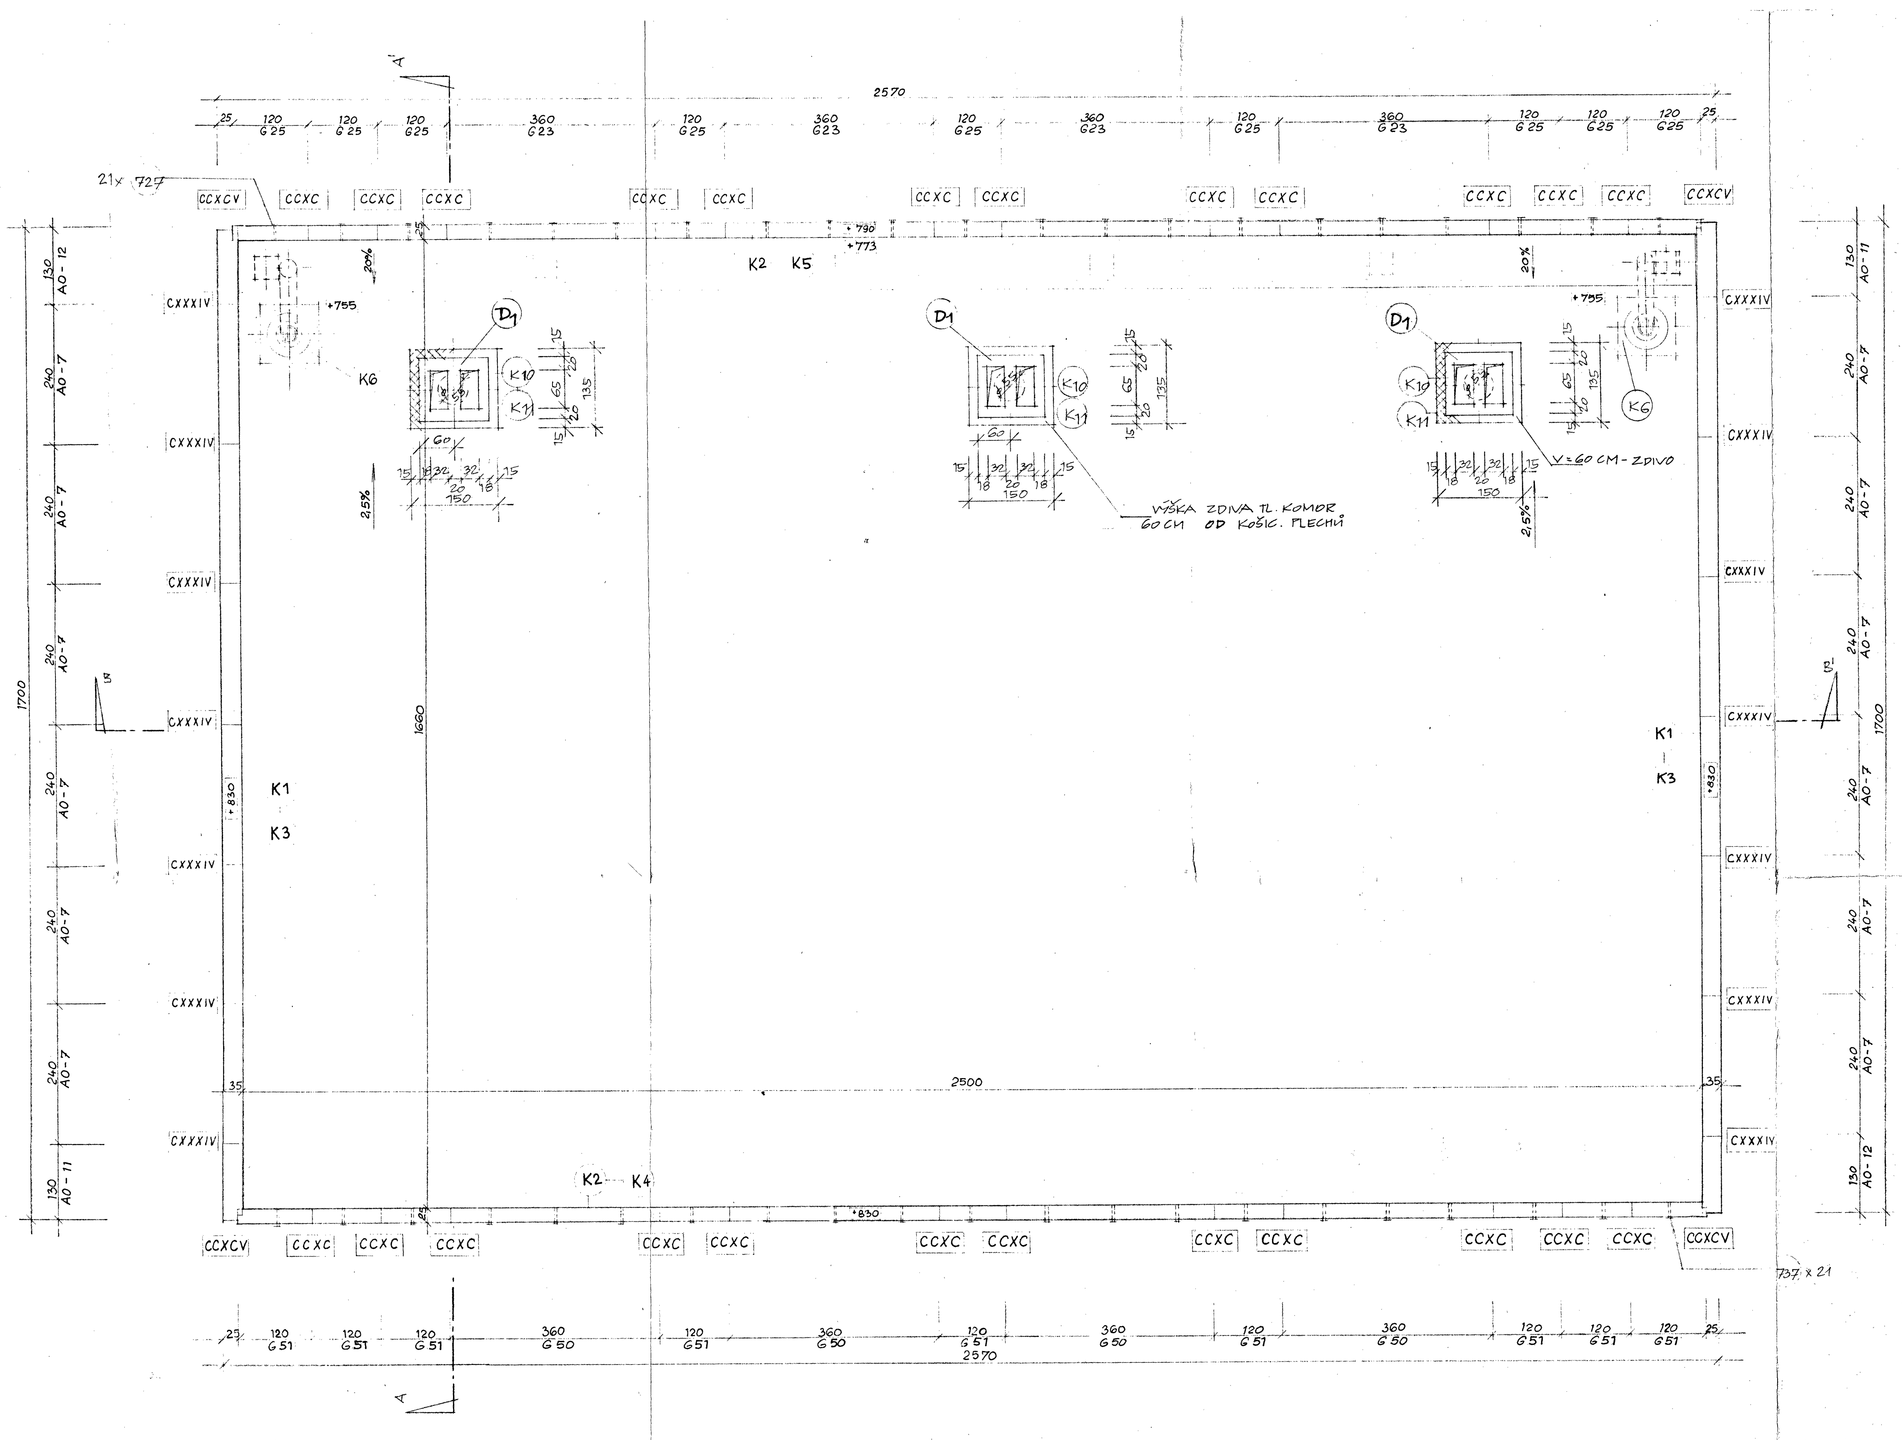

HLAV. ARCH. AT. S.: ING. ARCH. STRNADEL ING. SVOBODA	AUTOR PROJEKTU:	ZODPOV. PROJ.: ING. SVOBODA	SPOLUAUTOR:
	VYPRACOVAL: REZAČOVÁ	KRESLIL:	TECHN. KONTR.: ING. BLÁHUT
OSTRAVA - PORUBA SEVEROMORAVSKÝ		OKRES: OSTRAVA INVESTOR: ŘSV PRAHA	
II. STAVBA VŠB - TĚLOCVIČNA		VYBAVENOST KOLEJÍ OBJ. 203	
STŘECHA			

Stavoprojekt Ostrava, Gagarinova 148

ATELIÉR 6

DATUM	84 x 60
ČÍSLO	1978
STUPEŇ PROJ.	P.P.
ČÍSLO V	OS 2250/3
	G-OS 2250/3
MĚŘ.	1:50
LIST	007