



PŮDORYS 1. NP – STÁVAJÍCÍ STAV

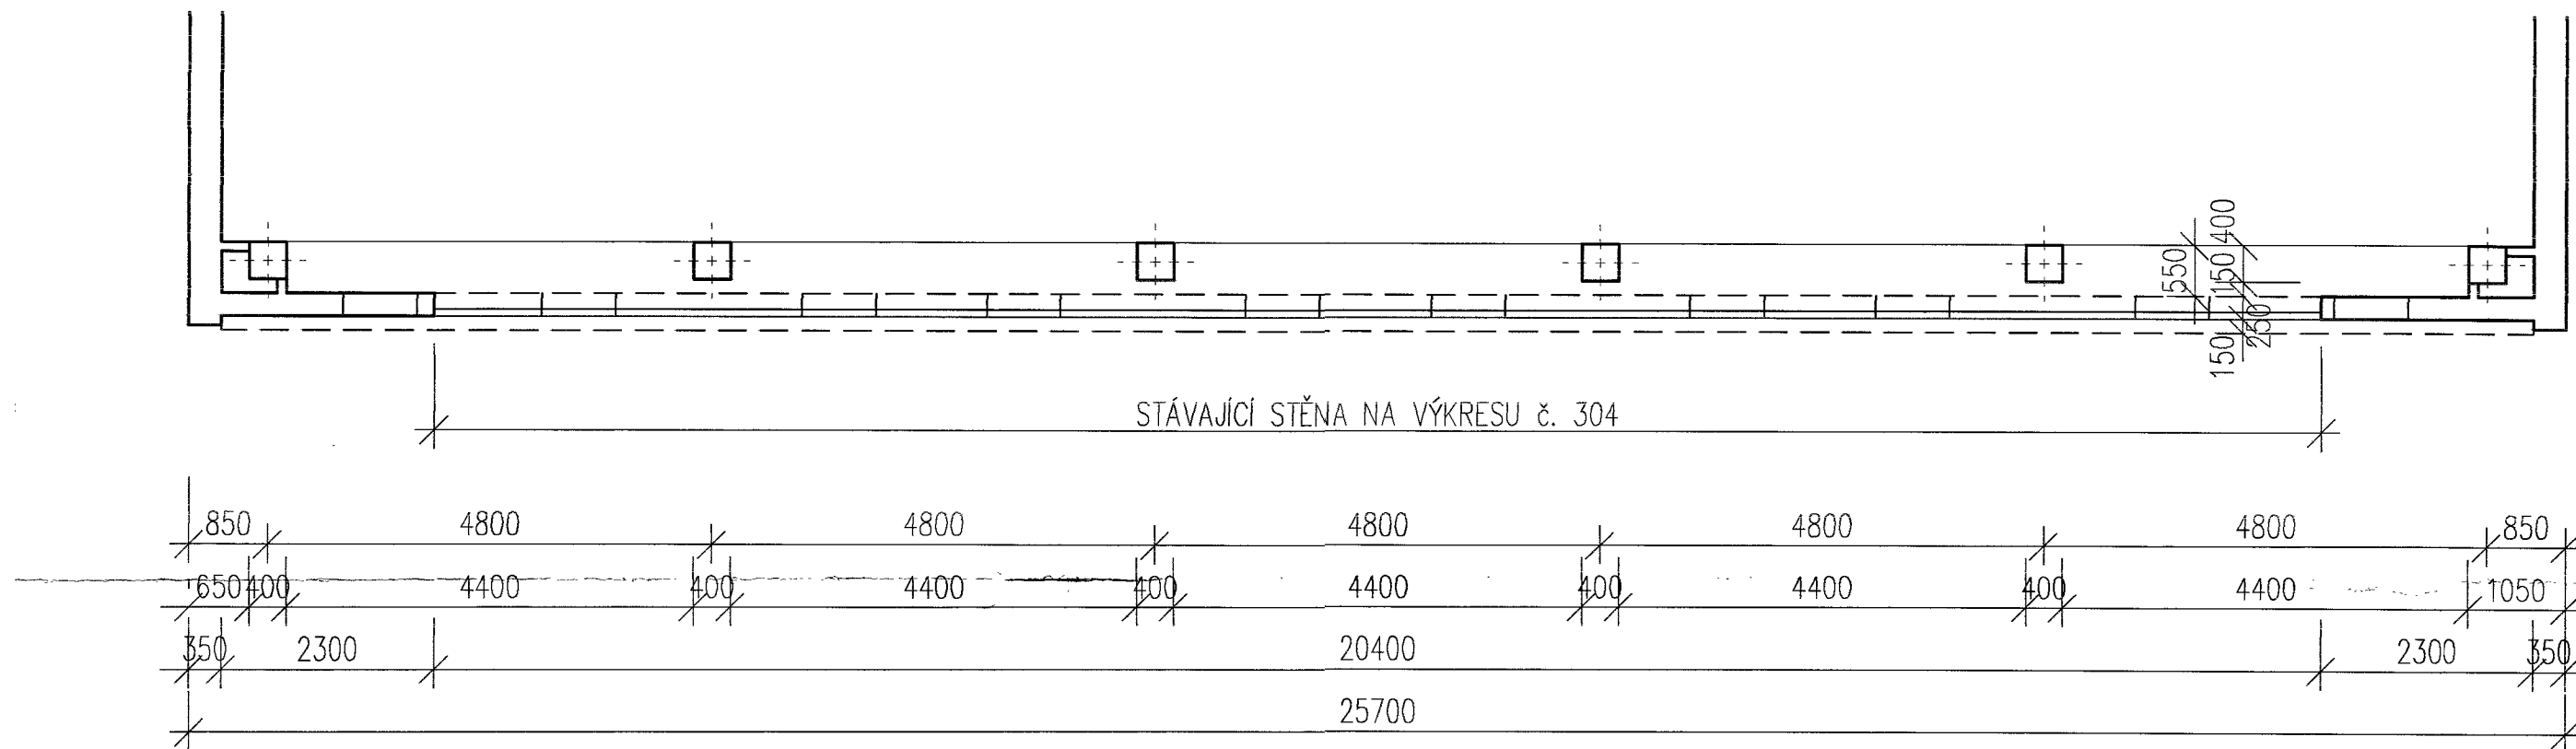

PŮDORYS 1. NP – NOVÝ STAV

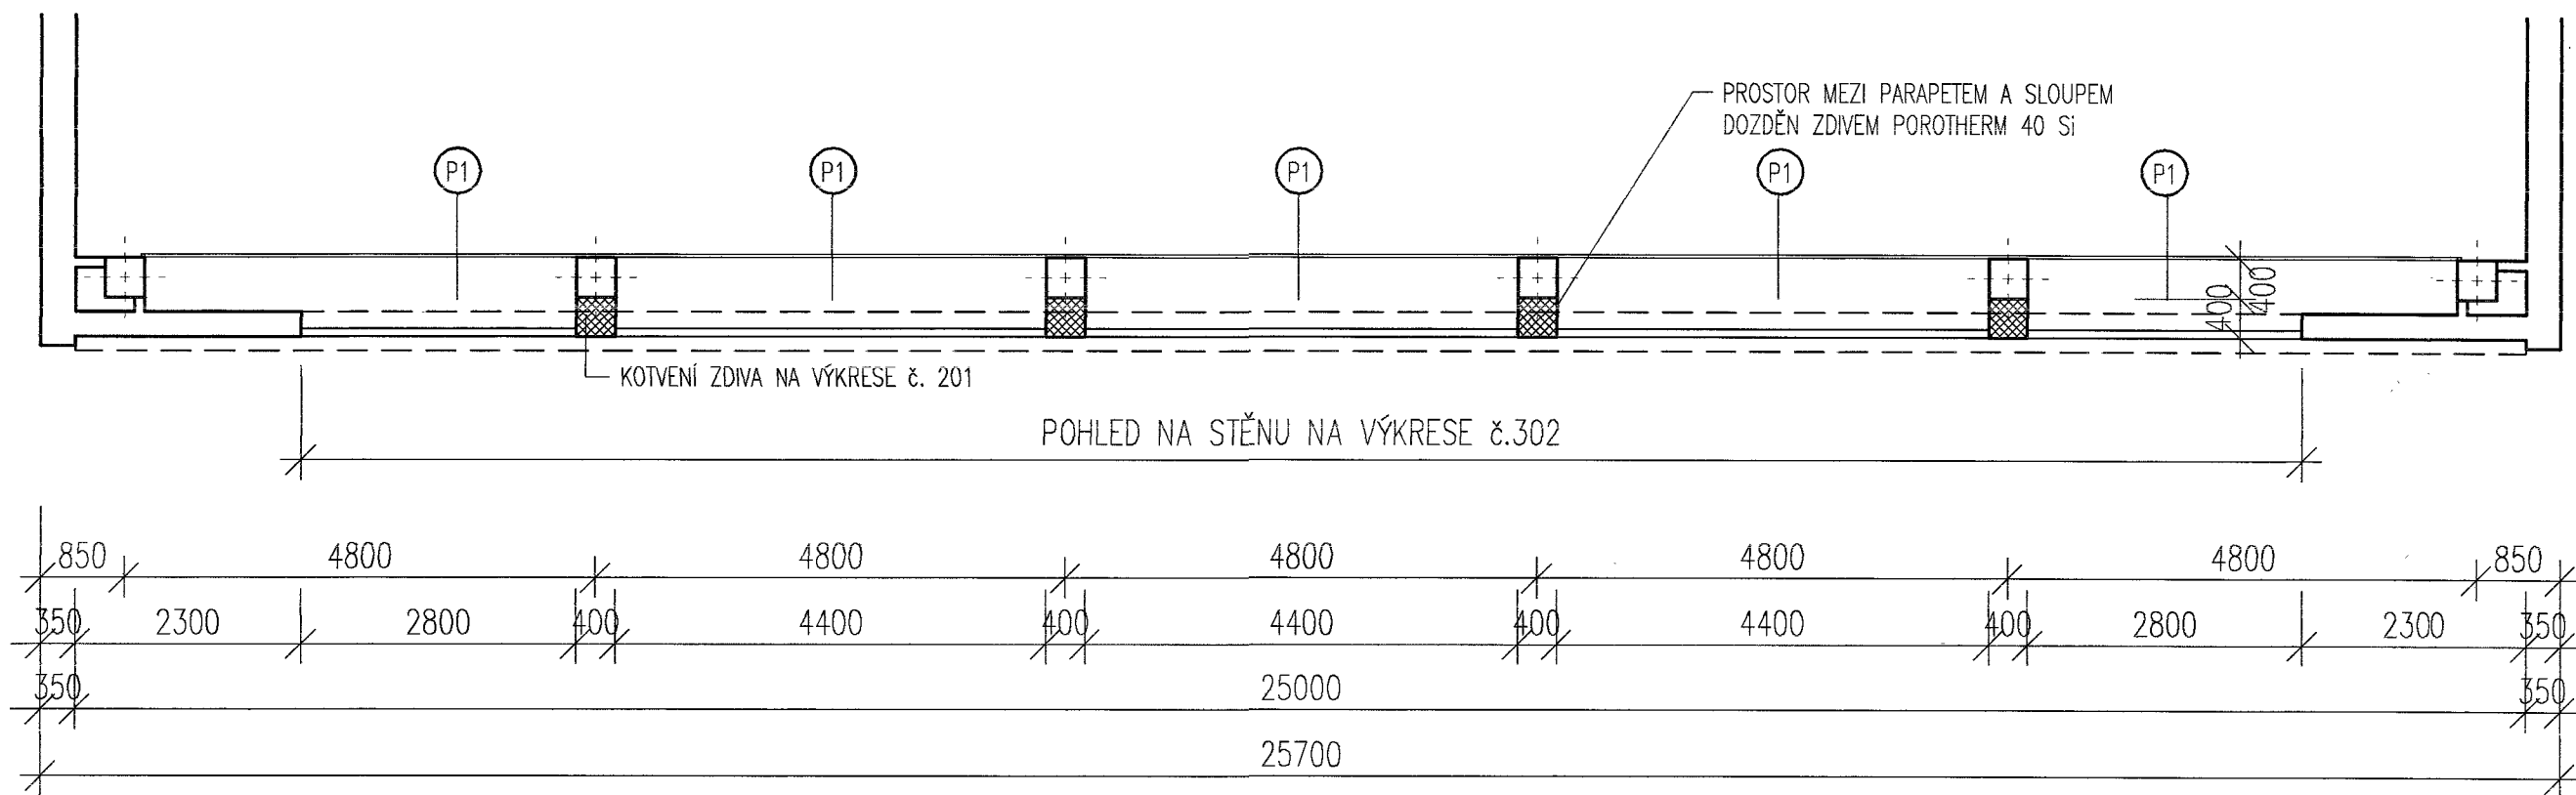

VÝROBKY PSV

P1 ROZMĚR 4400/800/250 mm
DŘEVĚNÁ PARAPETNÍ DESKA DÝHOVANÁ
OSAŽENÁ NA STÁVAJÍCÍ KONSTRUKCI
PŘED VÝROBOU ZAMĚŘIT


KUSŮ 5

LEGENDA DRUHU ZDIVA


STÁVAJÍCÍ ZDIVO

CHLÉBNÉ ZDIVO
POROTHERM 40 SI

ŘEZ PŘÍČNÝ – STÁVAJÍCÍ STAV

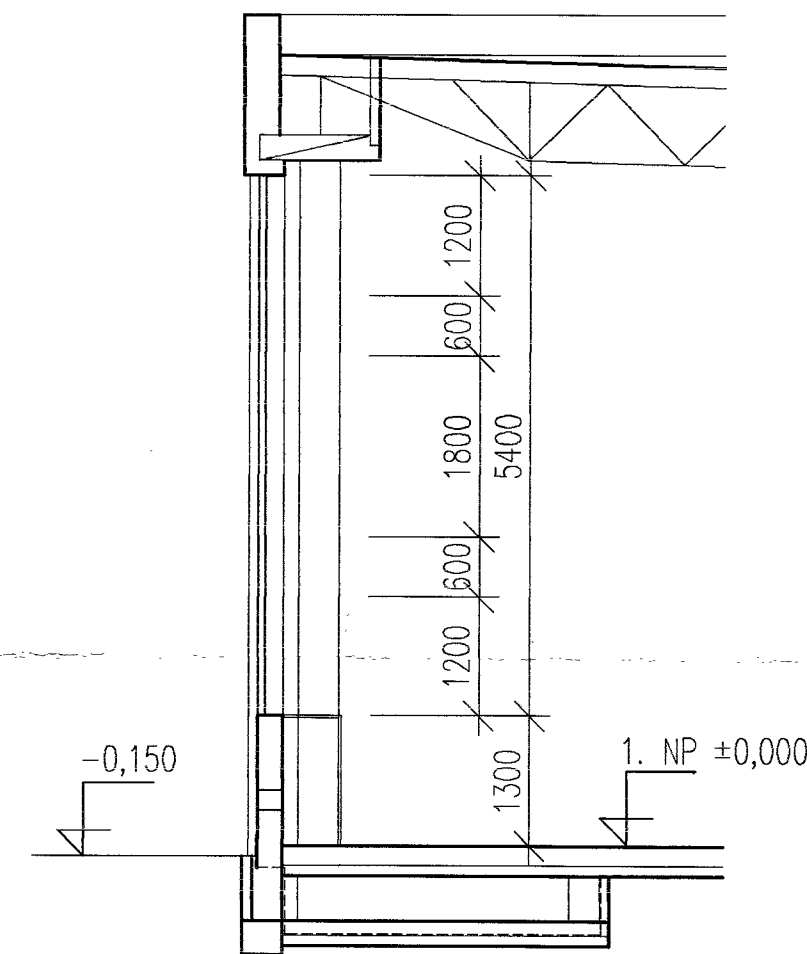

ŘEZ PŘÍČNÝ – NOVÝ STAV

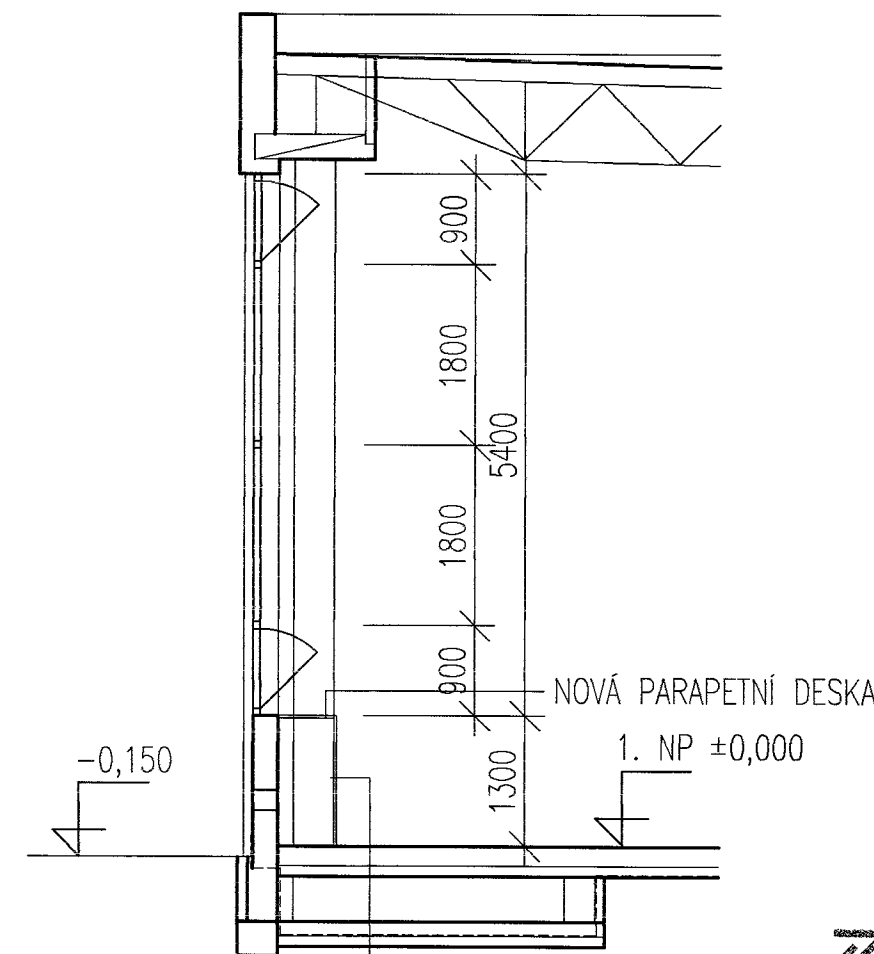

STÁVAJÍCÍ DŘEVĚNÉ OBLOŽENÍ

ZIRU design a.s.
Osvoboditelů 358/II, 602 00 OSTRAVA-MÁRTINOV
747 64 VELKÁ PŮLHOV

DOKUMENTACE K VÝKRESU 301

AUTOR	ZODP. PROJEKTANT	VYPRACOVAL	ATOS-6 s.r.o.
	ING. ZDENĚK ŠTÁTNÝ		725 01 OSTRAVA-MÁRTINOV tel./fax 596901365
INVESTOR	VYSOKÁ ŠKOLA BÁŇSKÁ – TU OSTRAVA	FORMÁT	6 A4
MÍSTO STAVBY	AREÁL VŠB – TU OSTRAVA, PORUBA	DATUM	ČERVENEC 2005
		ÚČEL	PROJEKT STAVBY
		MĚŘÍTKO	1 : 75
		Č. ZAKÁZKY	28-19-1
PŮDORYS 1. NP, ŘEZ – STÁVAJÍCÍ A NOVÝ STAV		ČÍSLO KOPIE	ČÍSLO VÝKRESU 301