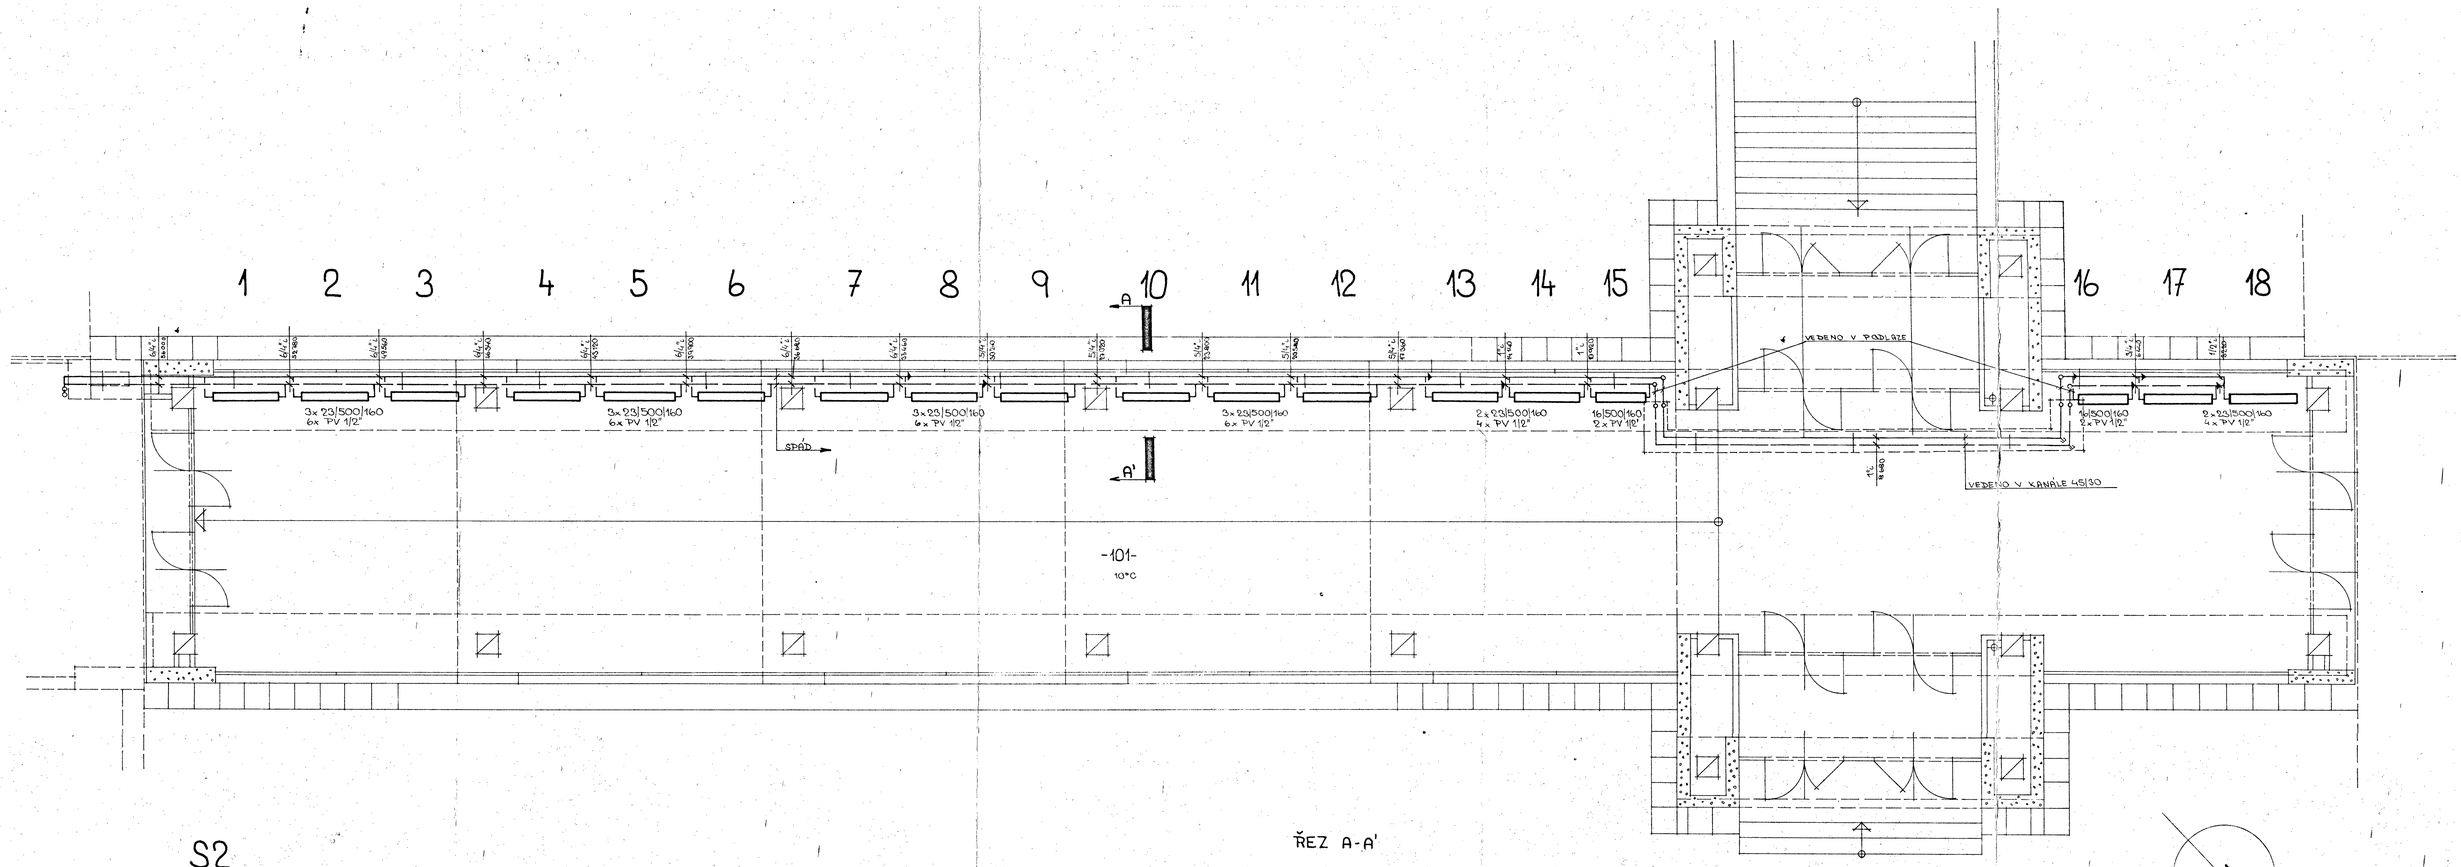

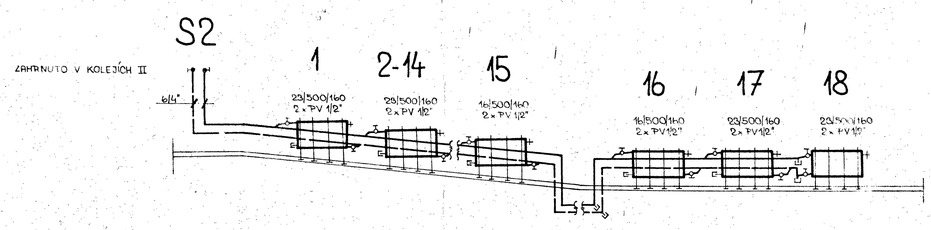

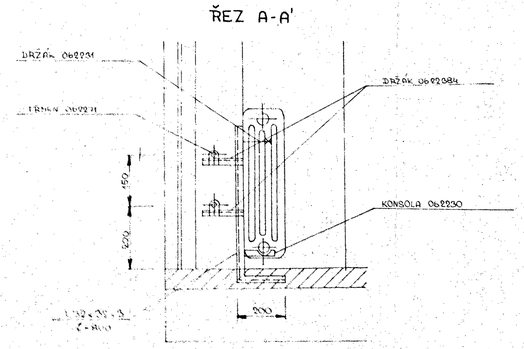

ÚSTŘEDNÍ VYTÁPĚNÍ

ING. STRNADEL	ING. STRANSKÝ		
ING. PUŠOVÁ	A. POLANSKÁ	ING. PETRÁK	
OSTRAVA-PORUBA SVM		OSTRAVA K.S.V. PRAHA	101,5×48 1979 P.P. OS 225013

II. STAVBA VŠB, VYBAVENOST KOLEJÍ
SPOJOVACÍ CHODBA Č.2 - OBJ. 209

I.N.P. MONTÁŽNÍ SCHEMA | 1:50 | 301

STAVOPROJEKT V OSTRAVE OSTRAVA 1, GOTTWALDOVA