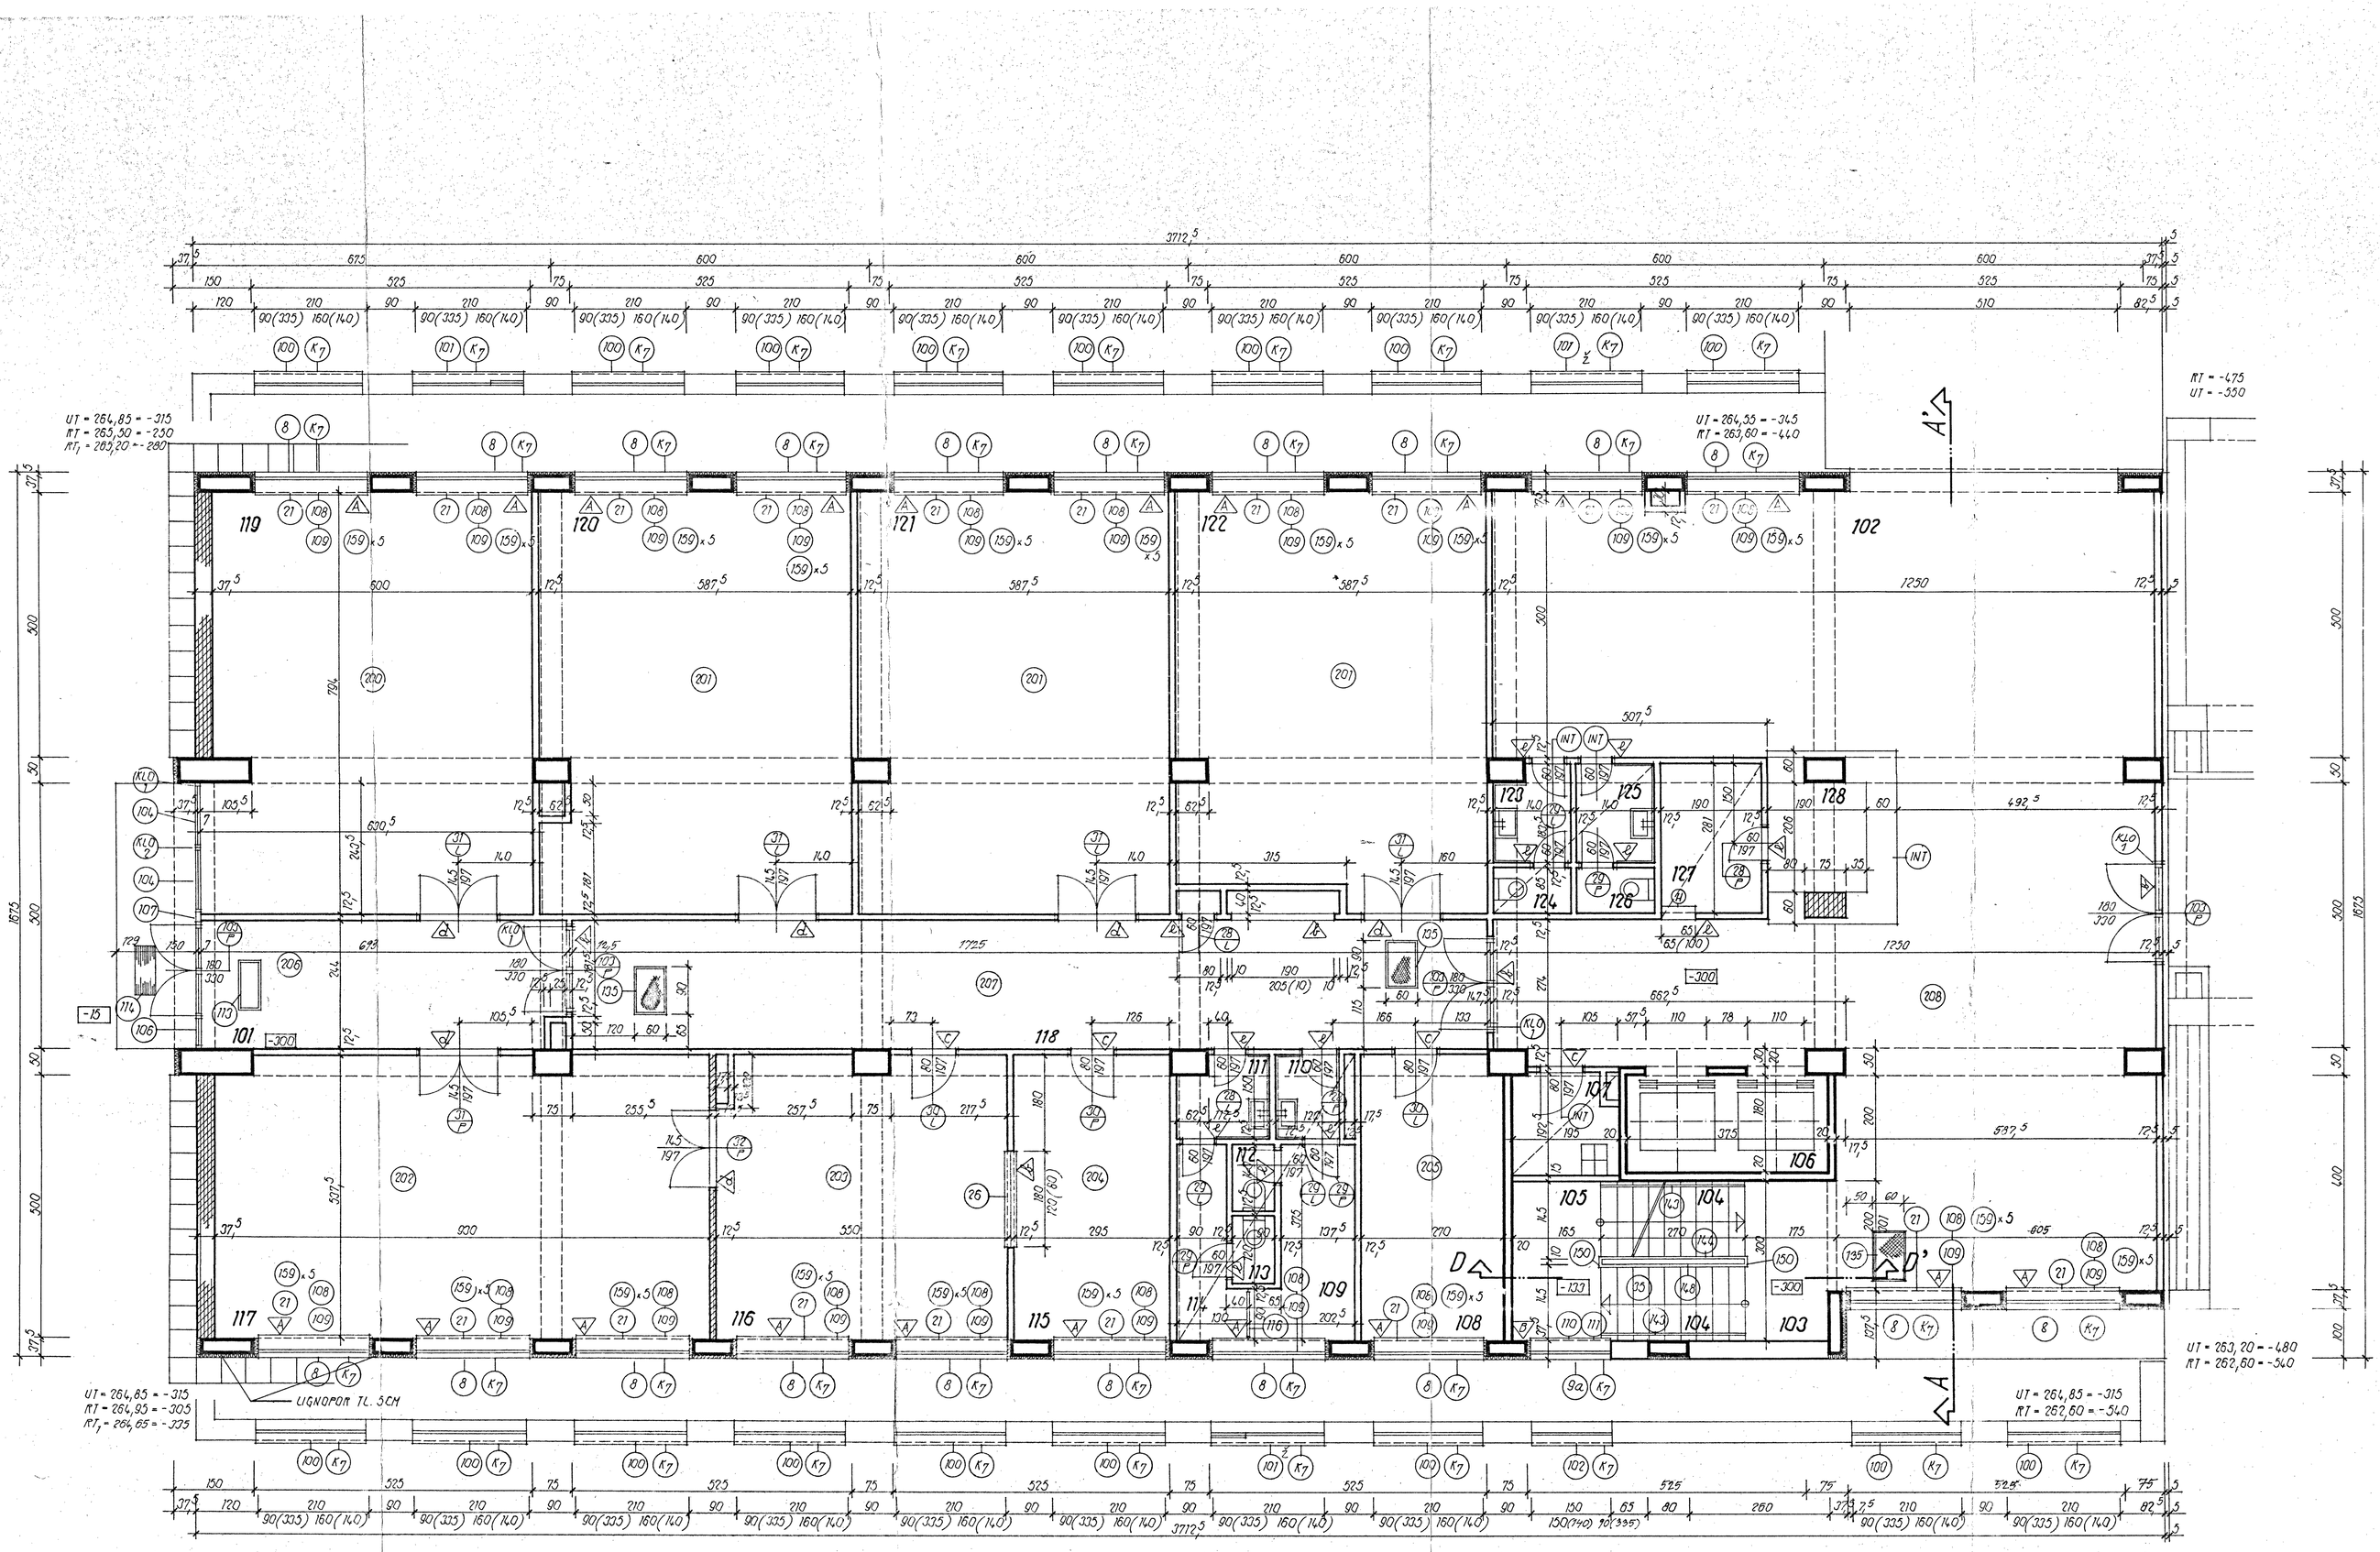

LEGENDA :

ČÍSLO MÍSTN	NÁZEV MÍSTNOSTI	POČ.	PLOCHA m²	PL. M²	DRUH ÚPR.	ZVLÁŠTNÍ ÚPRAVY
101						
102	KOMUNIKAČNÍ HALA	1	131	H_1	Q	KRYTY RADIÁTORŮ, OBLOŽ. VIZ PROJ. INT.
103	PODESTA	2	5,25	H_1	Q	
104	SCHOD. RAMENO	2	7,84	P_4	Q	
105	PODESTA	1	4,95	H_1	Q	
106	VÝTAH	1	6,75	-	-	
107	ÚKLIDOVÁ KOMORA	1	3,76	K_2	Q	NA STROPĚ KERAMIO PLETIVO NA DŘEV. STROPNÍ KONSTRUKCI
108	SPRÁVNÍ MÍSTNOST BLOKU	1	14,52	P_2	Q	
109	PŘÍDOSÍŇ	1	5,74	K_2	Q	NA STROPĚ KERAMIO PLETIVO NA DŘEV. STROPNÍ KONSTRUKCI
110	UMÝVÁRNA HOŠŮ	1	2,06	K_2	Q	OBKLAD DO V = 150 CM, DITTO
111	UMÝVÁRNA ŽEN	1	2,50	K_2	Q	DITTO
112	WC HOŠŮ	1	1,17	K_2	Q	NA STROPĚ KERAMIO PLETIVO NA DŘEV. STROPNÍ KONSTRUKCI
113	WC ŽEN	1	1,17	K_2	Q	DITTO
114	PŘÍDOSÍŇ	1	1,60	K_2	Q	DITTO
115	PŮJČOVNA KNIH	1	15,90	P_2	Q	
116	KNIHOVNA	1	29,31	P_2	Q	
117	STUDOVNA + ČÍTÁRNA	1	49,49	P_2	Q	
118	CHODBA	1	53,30	P_2	Q	
119	ZÁJMOVÁ ČINNOST	1	48,01	P_2	Q	
120	KLUBOVNA - HERNA	1	44,06	P_2	Q	
121	HUDEBNÍ MÍSTNOST	1	44,06	P_2	Q	
122	DENNÍ MÍSTNOST + TECHNIK	1	44,06	P_2	Q	
123	UMÝVÁRNA HOŠŮ	1	2,35	K_2	Q	NA STROPĚ KERAMIO PLETIVO ODKLAD DO V = 150 CM
124	WC HOŠŮ	1	1,19	K_2	Q	NA STROPĚ KERAMIO PLETIVO ODKLAD DO V = 150 CM
125	UMÝVÁRNA ŽEN	1	2,59	K_2	Q	NA STROPĚ KERAMIO PLETIVO NA STROP. DŘEV. KONSTRUKCI
126	WC ŽEN	1	1,19	K_2	Q	DITTO
127	SKLAD VRÁTNICE	1	3,36	P_2	Q	DITTO
128	KONTROL. SLUŽBA	1	3,80	M_1	Q	
129	NÁSTUPNÍ RAMPA	1	4,5	Π_1		

DRUHY PODLAH :

K - [illegible]
H - HLAMOROVÁ DLAŽBA
P - LINOLEUM LUX

JAKOST ZDIVA :

- PÍSKU TL. 12,5 CM Z CIHEL CDM NA HALTU M 25
- ZDIVO Z CIHEL CDM NA HALTU M 25
- ZDIVO Z PLNOSILIKÁTOVÝCH TVÁRNIC PLK - MALTA M 4
- BETON B 250

ÚPRAVA POVRCHŮ :

Q - VÁPENNÁ OMÍTKA ŠTUKOVÁ STĚN A STROPŮ

MEZISTROP

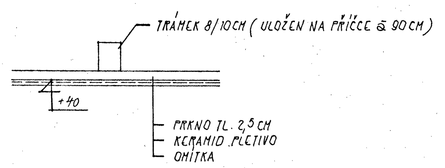

POZNÁMKA :

PŘEDLOŽENÉ SCHODY BUDOU Z MRAMORU
VŠECHNY PŘÍČKY TL. 12,5 CM VYZDĚNY
DO V = 350 CM
V MÍSTNOSTECH Č. 107, 123, 124, 125, 126, 127, 129
JE PROVEDEN MEZISTROP NA VÝŠCE + 260 CM OD PODLAHY
V MÍSTNOSTECH Č. 109, 110, 111, 112, 113, 114 JE STROP
NA VÝŠCE + 330 CM OD PODLAHY.
PARAPETY - ZDIVO CDM NA MALTU M 25

TABULKA PREFABRIKÁTŮ :

OZNAČ	NÁZEV	VELIKOST	POČET KUSŮ
A	RTP 10/10	239 x 11,5 x 19	5
A'	RTP 7/10	119 x 11,5 x 19	4
D	RTP 9/10	179 x 11,5 x 19	6
B	3ϕ 10 DL. 90 CM		23,32 KG

TABULKA TERACOVÝCH DESEK :

OZN.	NÁZEV	VELIKOST	POČET KUSŮ
A	HTP 9-210	209,8 x 21 x 2,5	19
A'	HTP 9-150	149,8 x 21 x 2,5	1

Stavoprojekt
n. p. OSTRAVA
OSTRAVA 1, DOSTOJEVSKOVA 116

ING. STRNADEL	ING. VITOULOVÁ		
	SCHOLC L.	SCHAICL A.	ATELIÉR 5
OSTRAVA - PORUBA	OSTRAVA	PRAHA	154-84
SVN	ČESKÝ		1978

2. STAVBA VŠB, OBJ. 253
332 LŮŽEK KOLEJÍ KBV, KOLEJE III.

1 NADZEMNÍ PODLAŽÍ

DS 2147/2
IS-21.2147/2

1:50

104