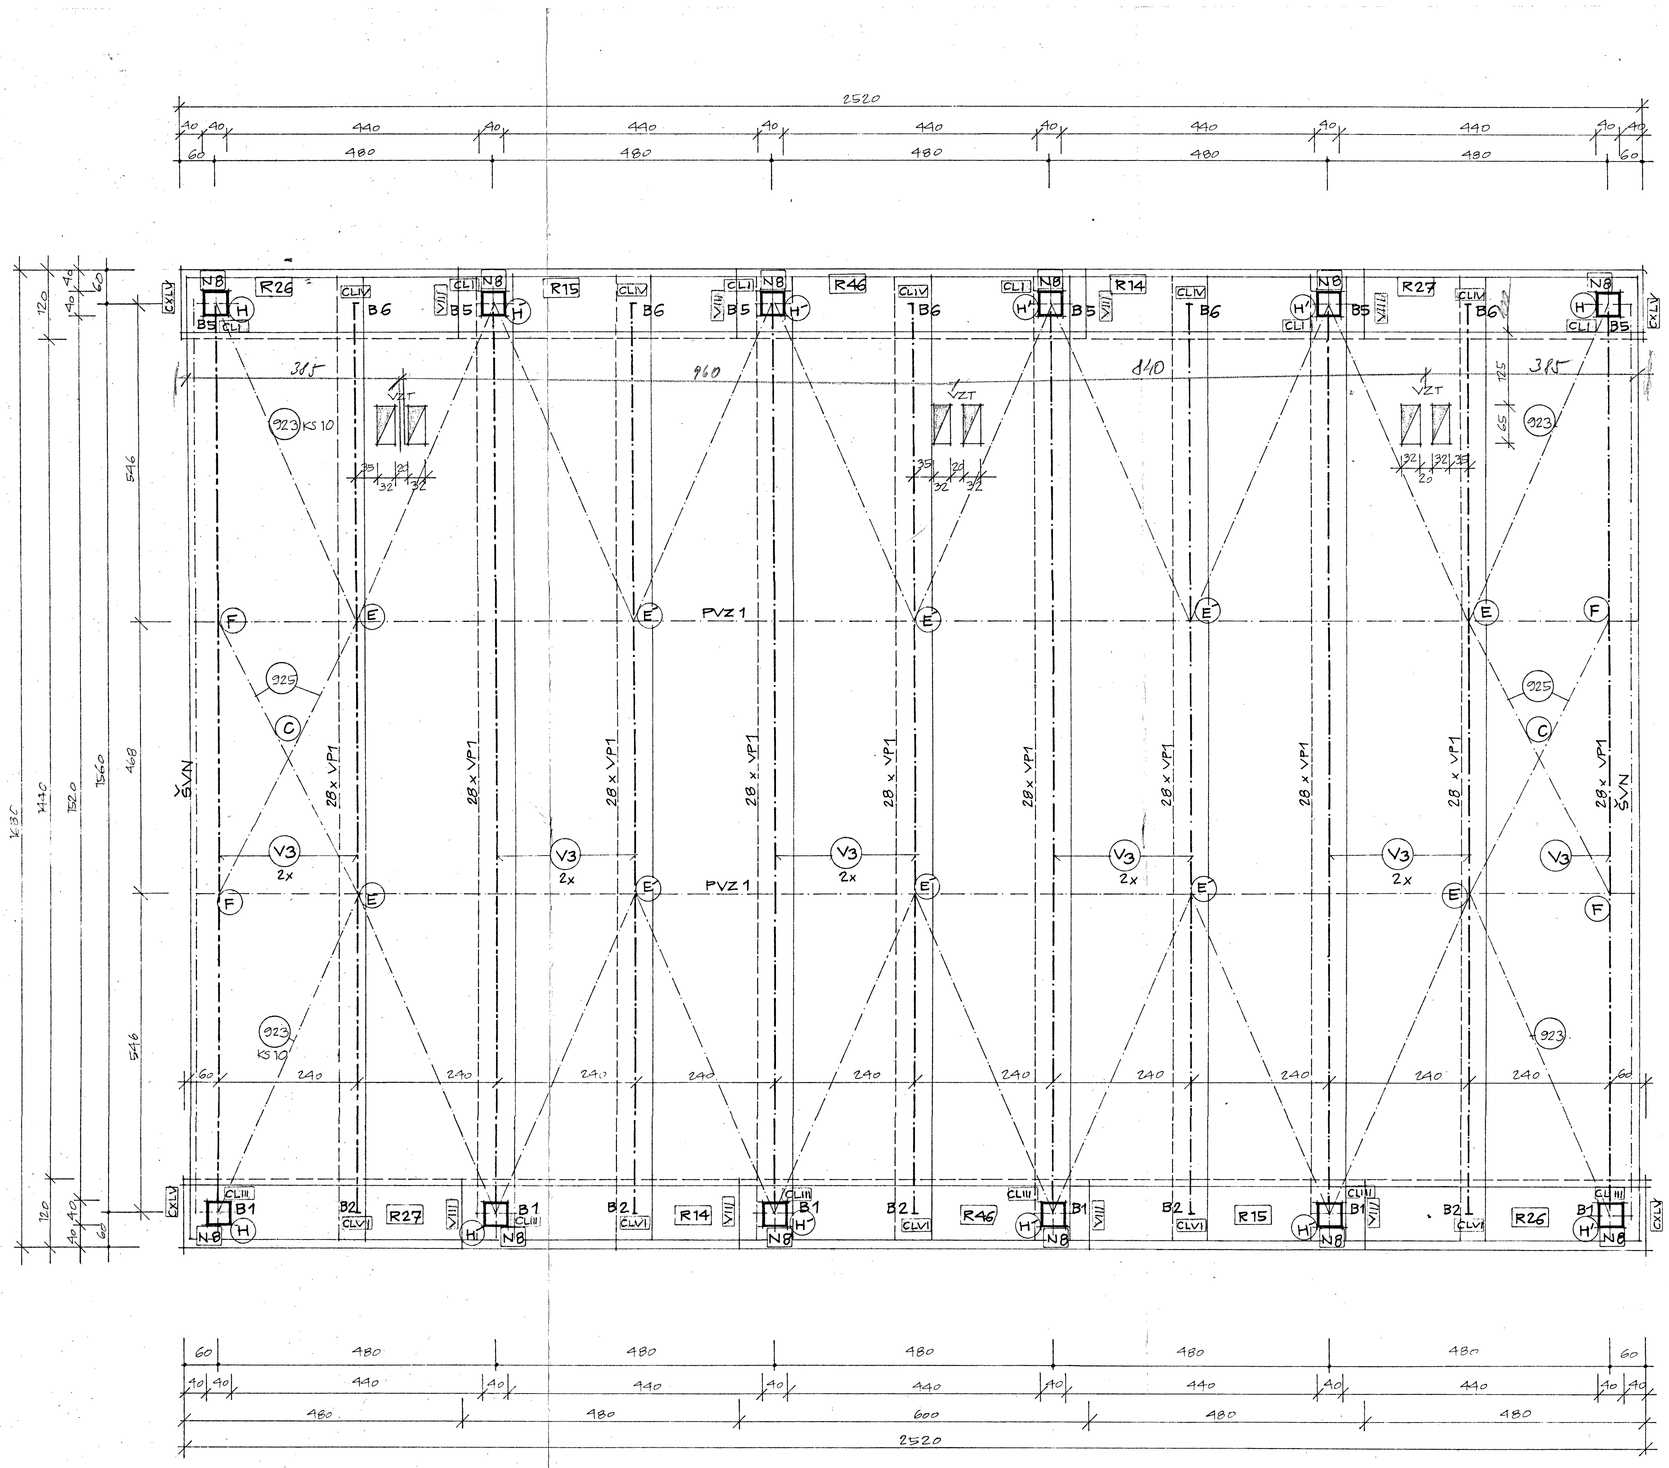

TABULKA PREFABRIKÁTŮ

POLOŽKY DLE CENOV. VÝM. GRPS	ODKAZ	POPIS	ROZMĚR	KUSŮ
	N8	SLOUP		12
	R14	PRŮVLAK		2
	R15	"		2
	R26	"		2
	R27	"		2
	R46	"		2
		OCELOVÉ	VÝROBKY	
906	V3	VAZNÍK L= 15,60	M	11
		ÚLOŽNÉ BLOKY		
908	B1	ÚLOŽNÝ OCEL. BLOK	V=50CM - V MÍSTĚ PILÍŘE	6
909	B2	" " "	V=50CM - MIMO PILÍŘ	5
912	B5	" " "	V=10 CM - V MÍSTĚ PILÍŘE	6
913	B6	" " "	V=10 CM - MIMO PILÍŘ	5
		OCELOVÉ	PLECHY - VSŽ	
	VP1	KOŠIC. OCELOVÝ OMÝB. PLECH č. 12.003	600x 50 x 1,3MM, DL 3000MM	280
		ŠTÍTOVÝ	VĚNC. NOSNÍK	
915	ŠVN	ŠTÍTOVÝ VĚNCOVÝ NOSNÍK - VN - VP - 15		4
		PODÉLNÉ	ZAVĚTROVÁNÍ	
919	PVZ 1	BĚŽNÉ POLE		20
917		ZHLAVÍ		4
		PŘÍČNÉ	ZAVĚTROVÁNÍ	
	C			2

TABULKA STYKŮ

SPOJ	KUSŮ
VIII	8

TABULKA STYKŮ PRO VAZNÍK

SPOJ	POPIS	KUSŮ
CLI	SPOJ PILÍŘ - PRŮVL. - VAZNÍK	6
CLIII	" " "	6
CLIV	SPOJ PRŮVLAK - VAZNÍK	5
CLVI	" "	5
CXLV	SPOJ ŠTÍT VĚNC. NOSN. - PILÍŘ	4

POKRAČOVÁNÍ

	E		4
	E'		8
	F		4
	H		4
	H'		8
923	ZAVĚTROVÁNÍ DIAGONÁLNÍ	KRAJNÍ	20
925	" "	STŘEDNÍ	4
900	SPÁDOVÝ KLÍN NPB - SK1		11
903	LEMOVACÍ ÚHELNÍK -15M		4

ŘEDITELSTVÍ ŠKOLSKÉ VÝSTAVBY
Investorsko-inženýrská a provozová vývojová organizace
3.9 Oblasní pracoviště Ostrava

Stavoprojekt
V OSTRAVĚ
OSTRAVA 1, GOTTWALDOVA 160

HLAV. ARCH. PROJ.: ING. STRNADEL	AUTOR PROJEKTU:	ZODPOV. PROJ.: ING. SVOBODAV	SPOLIAUTOR:
PROJEKT. SPEC.: ING. BARTUŠEK	VYPRACOVAL: OPĚLOVÁ	KRESLIL:	TECHN. KOMPL.: ING. BLAHUT
MÍSTO: PORUBA		OKRES: OSTRAVA	
KRAJ: SEVEROMORAVSKÝ		INVESTOR: ŘSV PRAHA	

Stavoprojekt V OSTRAVĚ OSTRAVA 1 GOTTWALDOVA 160

ATELIER 6

ZAKÁZKA	84/59,4
DATUM	1978
STUPEŇ PROJ.	P.P.
Č. ZAKÁZKY	OS 2250/3
Č. KOPIE	S-OS 2250/3

PROJEKT: II. STAVBA VŠB - VYBAVENOST KOLEJÍ TĚLOCVIČNA - OBJ. 203

TITUL: VÝKRES TVARU STROPU NAD 1. N.P.

MĚŘ: 1:50 | Č. VÝKRESU: 201