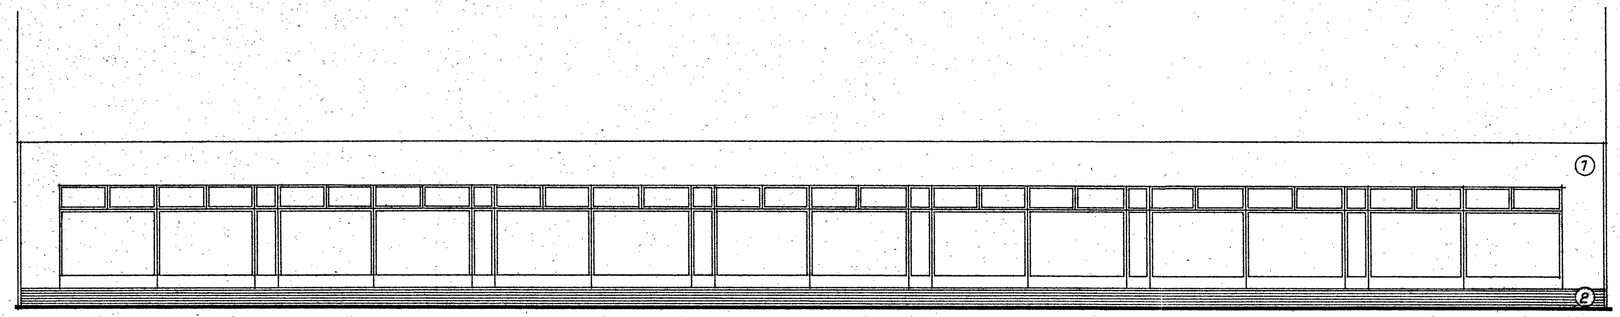

POHLED JIHOZÁPADNÍ

ATIKA		272·00	
±0		268·00	
UPRAVENÝ TERÉN	267.55		267.55
ROSTLÝ TERÉN	266·70		268·70

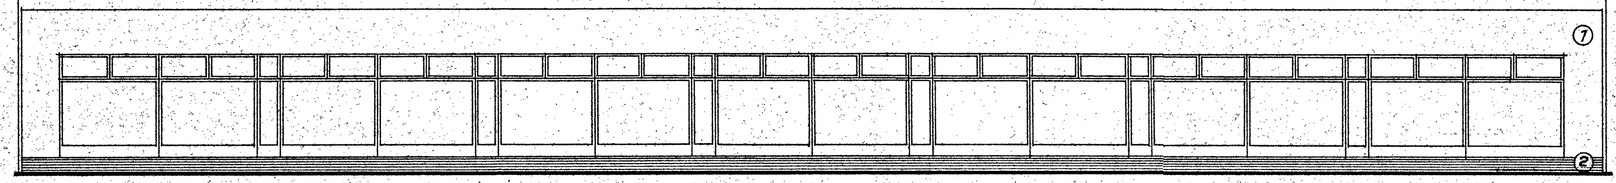

POHLED SEVEROVÝCHODNÍ

ATIKA		272·00	
±0		268·00	
UPRAVENÝ TERÉN	267.75		267·75
ROSTLÝ TERÉN	268·80		266·90

① OMÍTKA BŘÍZOLITOVÁ
② OBKLAD ALIT

Stavoprojekt
n.p.
V. OSTRAVĚ
OSTRAVA 1, GOTTWALDOVA 166

ING. STRNADEL		ING. STRANSKÁ	
PROJEKT. VED.	VYPRACOVAL	KRESLIL	STAV. KONTR.
	ING. STRANSKÁ	KUBALOVÁ	ING. BLAHUT
STAVBA	OSTRAVA - PORUBA	OBJEKT	OSTRAVA
	SEVEROMORAVSKÝ		ŘSV - PRAHA
PROJEKCE	II. STAVBA VŠB, VYBAVENOST KOLEJÍ		
	SPOJOVACÍ CHODBA č. 1 OBJ. 208		
VÝKRES	POHLEDY		

FORMÁT	60×42
ROK	1979
STUPEŇ	P.P.
Č. ZAKÁZKY	05 2250/3
ČÍSLO	6-05 2250/3
MĚŘ.	1:100
Č. VÝKRESU	007