

OPĚRADLO BUDE
PŘESAHOVAT
VÝŠKOVĚ PLOCHU
VYKLÁPĚCÍHO
STOLKU O 100MM

PRŮBĚŽNÝ
KABELOVÝ ŽLAB
PROFIL C 100x40
TM. ŠEDÁ BARVA

SESTAVA POSLUCHÁRENSKÉHO SEZENÍ - V3

Osová vzdálenost sedadel 580-600 mm.

Sedadlo se sklopným sedákem určené do poslucháren v řadách uchycené na rovné ploše do betonu.

Sedadla jsou spojena mezi sebou zaručující tuhost a celistvost v řadě.

První řada sedadel bez stolečku (končí pouze sklopným sezením).

Poslední řada jen sedadla vzadu bez stolků.

Nosná konstrukce kov. jekl, konce zaslepeny plastovými záslepkami.

Povrchová úprava kovu komaxit, barva dle NCS S8000-N

Mechanismus sklápění sedáku pomocí pružin v uzavřené kovové misce s gumovými dorazy, nehrozí skřípnutí prstů.

Sedák a opěrák čalouněný, celobuková tvarovaná překližka, moření a lakování do NCS S8000-N.

Textilie 100% polyester, 150000 cyklů otěru, gramáž 250 g/m2, světlostálost 6, výběr z min. 20 dekorů - v projektu

bude kombinace 3 barev (2xšedá + 1 pastelová).


PUR pěna sedáku hustota 55kg/m3 a opěráku 45kg/m3 CMHR

stolek tloušťka 18 mm HPL fólie v dekoru Grafitově šedá, ohraněn ABS hranou 2mm v daném dekoru.

Co druhé místo k sezení má k dispozici zásuvku 2x230V - tm. šedá barva.

Součástí dodávky jsou všechny výše uvedené prvky včetně veškerého potřebného kotvení a připojení

poznámka: definitivní výběr materiálů bude proveden v rámci AD. Nutno koordinovat s profesí EI.

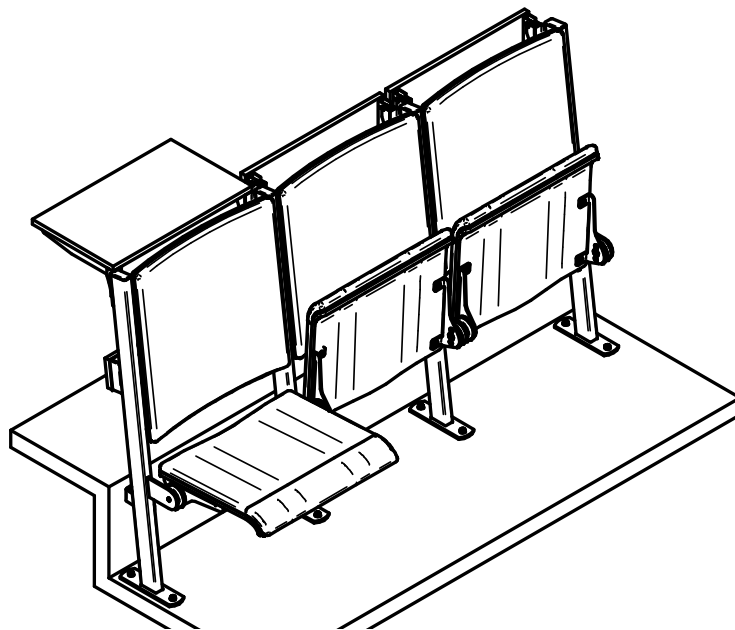

TABULKA ZMĚN

ZMĚNA	POPIS ZMĚNY	DATUM	VYPRACOVAL
ZMĚNA	POPIS ZMĚNY	DATUM	VYPRACOVAL
ZMĚNA	POPIS ZMĚNY	DATUM	VYPRACOVAL

NÁZEV STAVBY

Nová budova EkF – přístavba H v areálu VŠB-TUO

CHVÁLEK
ATELIÉR

HLAVNÍ PROJEKTANT Ing. Aleš Poděbrad	ARCHITEKT Ing. arch. Martin Chválek, MBA Ing. arch. Ondřej Stuchlý	PROJEKTANT Ing. Martin Cieslar	VYPRACOVAL Ing. arch. Ondřej Stuchlý	CHVÁLEK ATELIER s.r.o. Kaňkova 1064/12 702 00 OSTRAVA IČO: 05725674 tel.: 595 693 250 email: info@chvalekatelier.cz
OBJEDNATEL Vysoká škola báňská - Technická univerzita Ostrava	STAVEBNÍ OBJEKT SO 110 Budova EkF	ČÁST 110.80 Interiéry	STUPEŇ DPS	DATUM 09.2020
			MĚŘÍTKO 1:25	FORMÁT A4 2 x A4

NÁZEV VÝKRESU

atyp - sestava posluchářského sezení - V3

ARCHIVNÍ ČÍSLO

110.80.312

ČÍSLO ZAKÁZKY

19-015-5

REVIZE

TENTO DOKUMENT JE MAJETKEM SPOLEČNOSTI CHVÁLEK ATELIER s.r.o., BEZ PÍSEMNÉHO SVOLENÍ ODPOVĚDNÉHO ZÁSTUPCE FIRMY ATELIER CHVÁLEK s.r.o. NESMÍ BÝT DOKUMENT KOPIROVÁN, POUŽIT NEBO PŘEDÁN TŘETÍ OSOBU K DALŠÍMU POUŽITÍ