


INFORMAČNÍ SYSTÉM - V8
Informační systém sestává z ucelené řady modulárních atypických výrobků z eloxovaného hliníku (celohliníkové provedení bez plastových krytek, rohů, ...) v imitaci matné nerez, skryté kotvení. Budou použity profily zásuvné na tisk s ochrannou antireflexní fólií nebo hladké profily pro antireflexní polep. Bočnice budou tvořit hladké profily. Prvky orientačního systému tvoří hlavní tabule (objektová) o orientačních rozměrech 2500 x 1200 mm, patrové tabule o rozměrech max. 800 x 1600 mm, závěsné orientační tabule o rozměrech max. 2000 x 300 mm a tabulky jednotlivých místností formátu A4 a A3. Všechny prvky informačního systému je nutno při realizaci (po provedení hlavních stavebních prací) konzultovat s provozovatelem a architektem na základě společné prohlídky.


referenční foto vkládacích tabulek



HLAVNÍ TABULE - 1ks
Vstup, rozměr tabule cca 2500x1200mm, skryté kotvení, profily hladké s polepem jakostní antireflexní fólií. Vše eloxovaný hliník v imitaci matné nerez. Grafická část (design, schéma, popis, sponzoři) bude řešena v rámci dodávky s provozovatelem a jejich grafikem v návaznoti na grafický design celé university. Pozice - naproti vратnice ve stejný výšce a pozici.

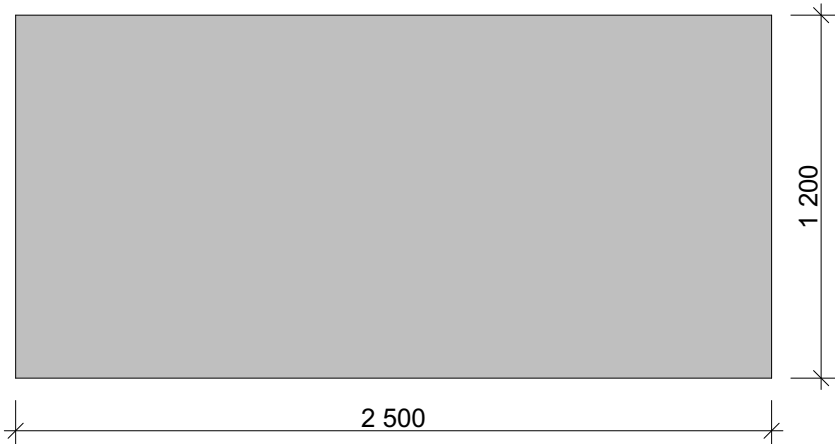

PATROVÁ TABULE - 2ks
u výtahů a u vstupů z pavilonu H, rozměr tabule cca 800x1600mm, skryté kotvení, profily hladké s polepem jakostní antireflexní fólií. Vše eloxovaný hliník v imitaci matné nerez. Grafická část (design, směrové ukazatle popř. schéma) bude řešena v rámci dodávky s provozovatelem a jejich grafikem v návaznoti na grafický design celé university. Výškové osazení - horní hranu zalícovat se zárubní, pozice se určí v rámci AD v kooperaci provozovatele a architekta.

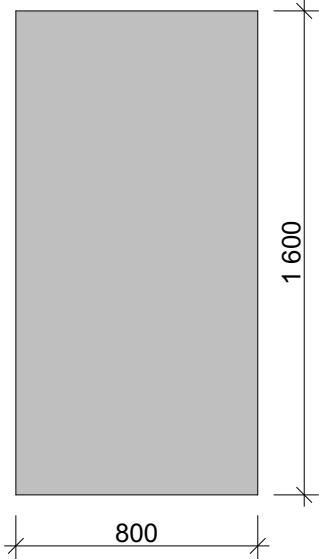


TABULKY PRO DOKUMENTY POŽÁRNÍ OCHRANY - pro formát A4, pro formát A3 - součástí výkazu interiéru objektu 110
rozměr tabulek pro zasunutí formátu A4 a A3, skryté kotvení, profily zásuvné na tisknuté cedulky (není předmětem dodávky) s ochrannou antireflexní fólií. Vše subtilní eloxovaný hliník v imitaci matné nerez. papírová (textová a grafická) část bude dodána zadavatelem. Pozice budou upřesněny při realizaci zástupcem zadavatele s kooperaci s architektem.

TABULE JEDNOTLIVÝCH MÍSTNOSTÍ - pro formát A5 - 40ks, pro formát A4 - 16ks
rozměr tabulek pro zasunutí formátu A5 a A4, skryté kotvení, profily zásuvné na tisknuté cedulky (není předmětem dodávky) s ochrannou antireflexní fólií. Vše subtilní eloxovaný hliník v imitaci matné nerez. Design bude řešen v rámci dodávky s provozovatelem a jejich grafikem v návaznoti na grafický design celé university. Výškové osazení dle grafického manuálu university.


Systém značením dveří je rozdělen do tří kategorií, v tomto pořadí.

- 1. Jmenovka: značka , kde na horním pásku je umístěne číslo dveří a logotyp dle zařazení v organizační struktuře. Niže jméno místnosti nebo jméno/a zaměstnanců.
- 2. Je určena primárně pro učebny, kde je umístěn rozvrh hodin.
- 3. Je oproti 1. a 2. formátu A4. Tato tabulka je určena pro kanceláře, kabinety, laboratoře a místnosti se stálým personálem. Její funkčnost je daná pro vzkazy, rozhodnutí, zápis atd.

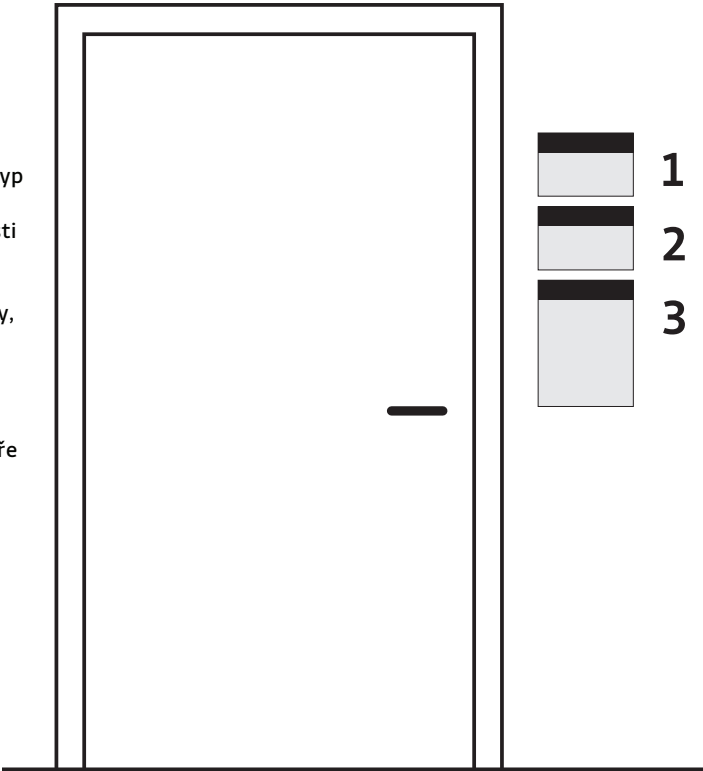

- 1 Jmenovka
- 2 Rozvrh hodin
- 3 Vzkazy ,zápis, rozhodnutí,

ORIENTAČNÍ TABULE TABULE - 6ks
podzemní parkoviště a chodby, rozměr tabule cca 2000x250mm, zavěšeno na silonových tyhlech, profily hladké s polepem jakostní antireflexní fólií. Vše eloxovaný hliník v imitaci matné nerez. Grafická část (desig n, směrové ukazatle) bude řešena v rámci dodávky s provozovatelem a jejich grafikem v návaznoti na grafický design celé university. Výškové osazení a pozice se určí v rámci AD v kooperaci provozovatele a architekta.

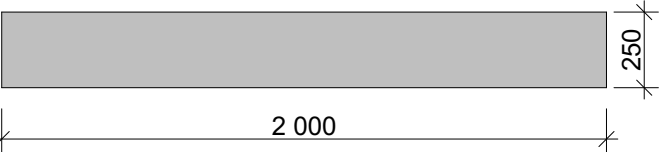

TABULKA ZMĚN					
ZMĚNA		POPIS ZMĚNY		DATUM	VYPRACOVAL
ZMĚNA		POPIS ZMĚNY		DATUM	VYPRACOVAL
ZMĚNA		POPIS ZMĚNY		DATUM	VYPRACOVAL

NÁZEV STAVBY				CHVÁLEK ATELIER	
Nová budova EkF – přístavba H v areálu VŠB-TUO					
HLAVNÍ PROJEKTANT Ing. Aleš Poděbrad	ARCHITEKT Ing. arch. Martin Chválek, MBA Ing. arch. Ondřej Stuchlý	PROJEKTANT Ing. Martin Ciešlar	VYPRACOVAL Ing. arch. Ondřej Stuchlý	CHVÁLEK ATELIER s.r.o. Kaňkova 1064/12 702 00 OSTRAVA	IČO: 05725674 tel.: 595 693 250 email: info@chvalekatelier.cz
OBJEDNATEL Vysoká škola báňská -Technická univerzita Ostrava				STUPEŇ DPS	DATUM 09.2020
STAVEBNÍ OBJEKT SO 120 Přístavba budovy "H"			ČÁST 120.80 Interiéry	MĚŘÍTKO 1:25	FORMÁT A4 2 x A4
NÁZEV VÝKRESU				ARCHIVNÍ ČÍSLO	
atyp - informační systém - V8				ČÍSLO ZAKÁZKY 19-015-5	
				ČÍSLO VÝKRESU 120.80.305	REVIZE
TENTO DOKUMENT JE MAJETKEM SPOLEČNOSTI CHVÁLEK ATELIER s.r.o. , BEZ PÍSEMNÉHO SVOLENÍ ODPOVĚDNÉHO ZÁSTUPCE FIRMY ATELIER CHVÁLEK s.r.o. NESMÍ BÝT DOKUMENT KOPIROVÁN, POUŽIT NEBO PŘEDÁN TŘETÍ OSOBOU K DALŠÍMU POUŽITÍ					