

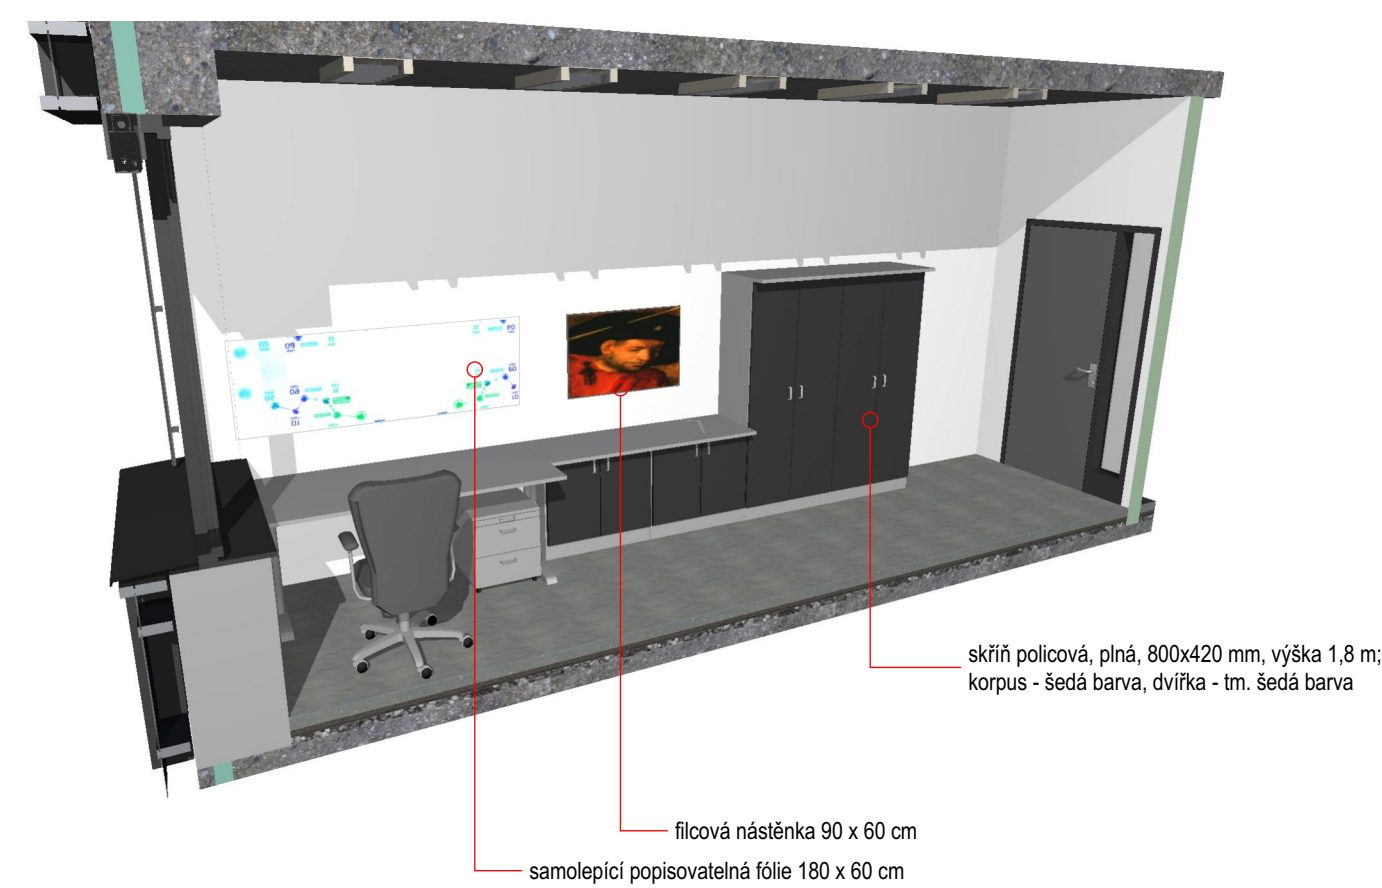


POHLED - P1

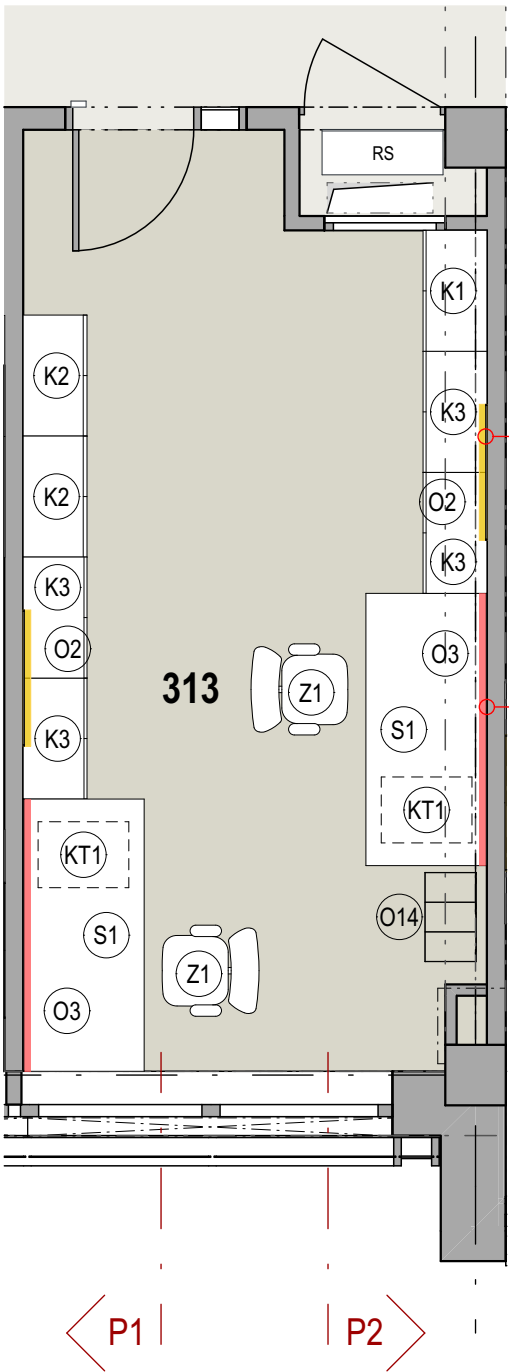

POHLED - P2

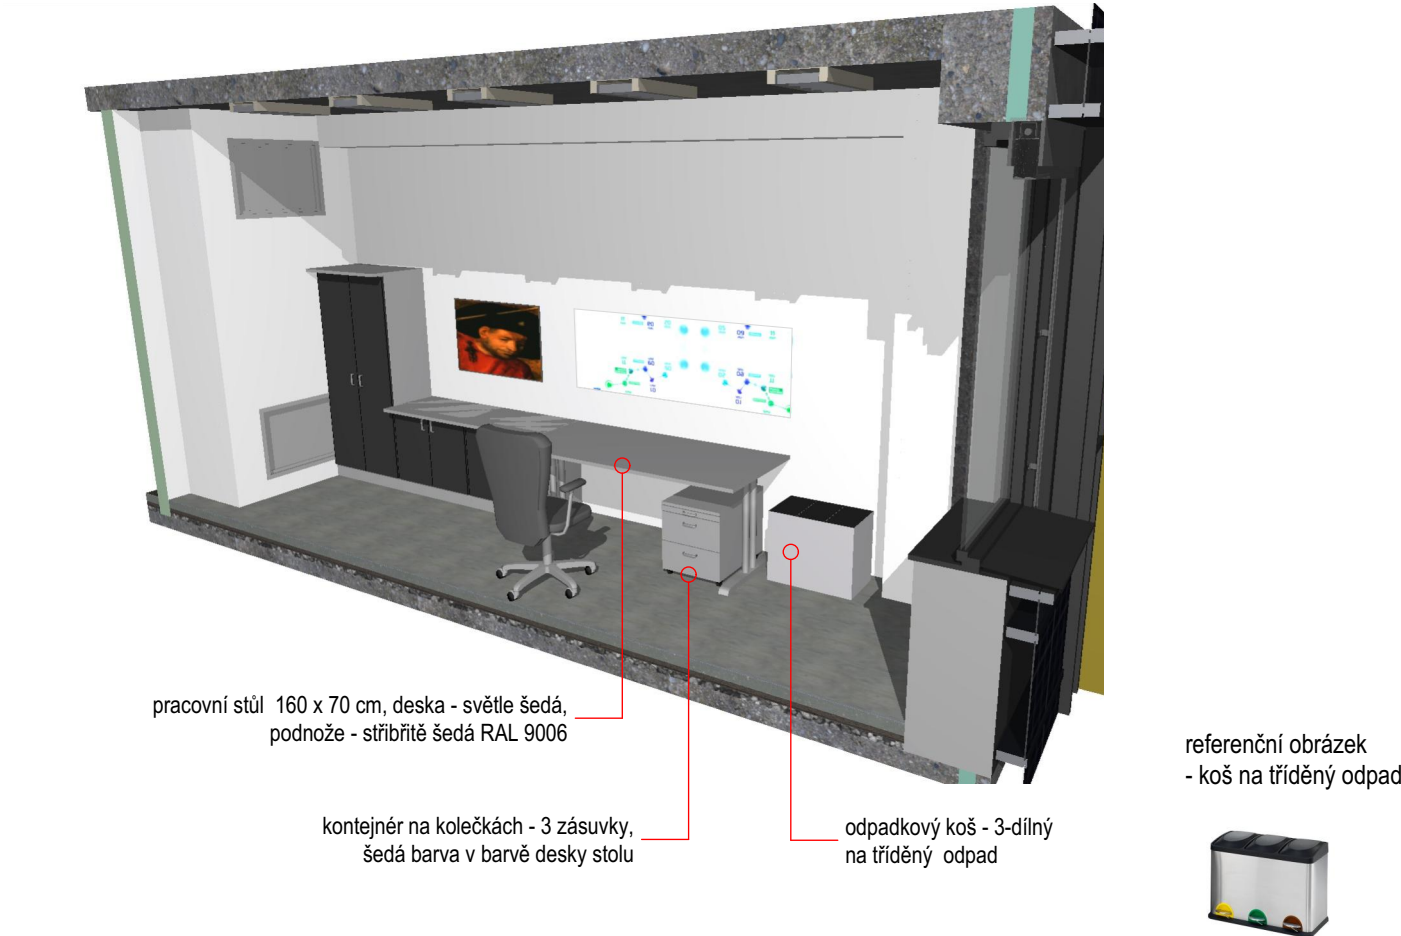

KANCELÁŘ č.313 - POČET KUSŮ NÁBYTKU		
K1	1	
K2	2	
K3	4	
KT1	2	
O2	2	
O3	2	
O14	1	
S1	2	
Z1	2	

nástěnka

samolepící popisovatelná fólie 160 x 60 cm

P1

P2

± 0,000 =268,75 n. m. Bpv

NÁZEV STAVBY

Centrum Energetických a Environmentálních  
Technologií – Explorer (CEETe)

CHVÁLEK  
ATELIÉR

HLAVNÍ PROJEKTANT  
Ing. Martin CIESLAR

ARCHITEKT  
Ing. arch. Martin Chválek, MBA

PROJEKTANT  
Ing. Martin CIESLAR

VYPRACOVAL  
Ing. Pavel Pietak

CHVÁLEK ATELIER s.r.o.  
Kafkova 1064/12  
702 00 OSTRAVA

IČO: 05725674  
tel.: 595 493 250  
email:info@chvalekatelier.cz

OBJEDNATEL  
Vysoká škola báňská -Technická univerzita Ostrava , IČO:619 89 100

STUPEŇ  
**DPS**

DATUM  
březen 2023

STAVEBNÍ OBJEKT  
SO 01.1 Objekt CEETe

ČÁST  
01.1.80 Interiéry

MĚŘITKO  
1:50

FORMÁT A4  
2 A4

NÁZEV VÝKRESU

Vzorová kancelář

ARCHIVNÍ ČÍSLO

**20-026-5**

ČÍSLO VÝKRESU  
**01.1.80-07**

REVIZE  
**R02**

TENTO DOKUMENT JE MAJETKEM SPOLEČNOSTI CHVÁLEK ATELIER s.r.o. , BEZ PÍSEMNÉHO SVOLENÍ ODPOVĚDNÉHO ZÁSTUPCE FIRMY CHVÁLEK ATELIER s.r.o. NESMÍ BÝT DOKUMENT KOPIROVÁN, POUŽIT NEBO PŘEDÁN TŘETÍ OSOBOU K DALŠÍMU POUŽITÍ