




POHLED LEVÝ

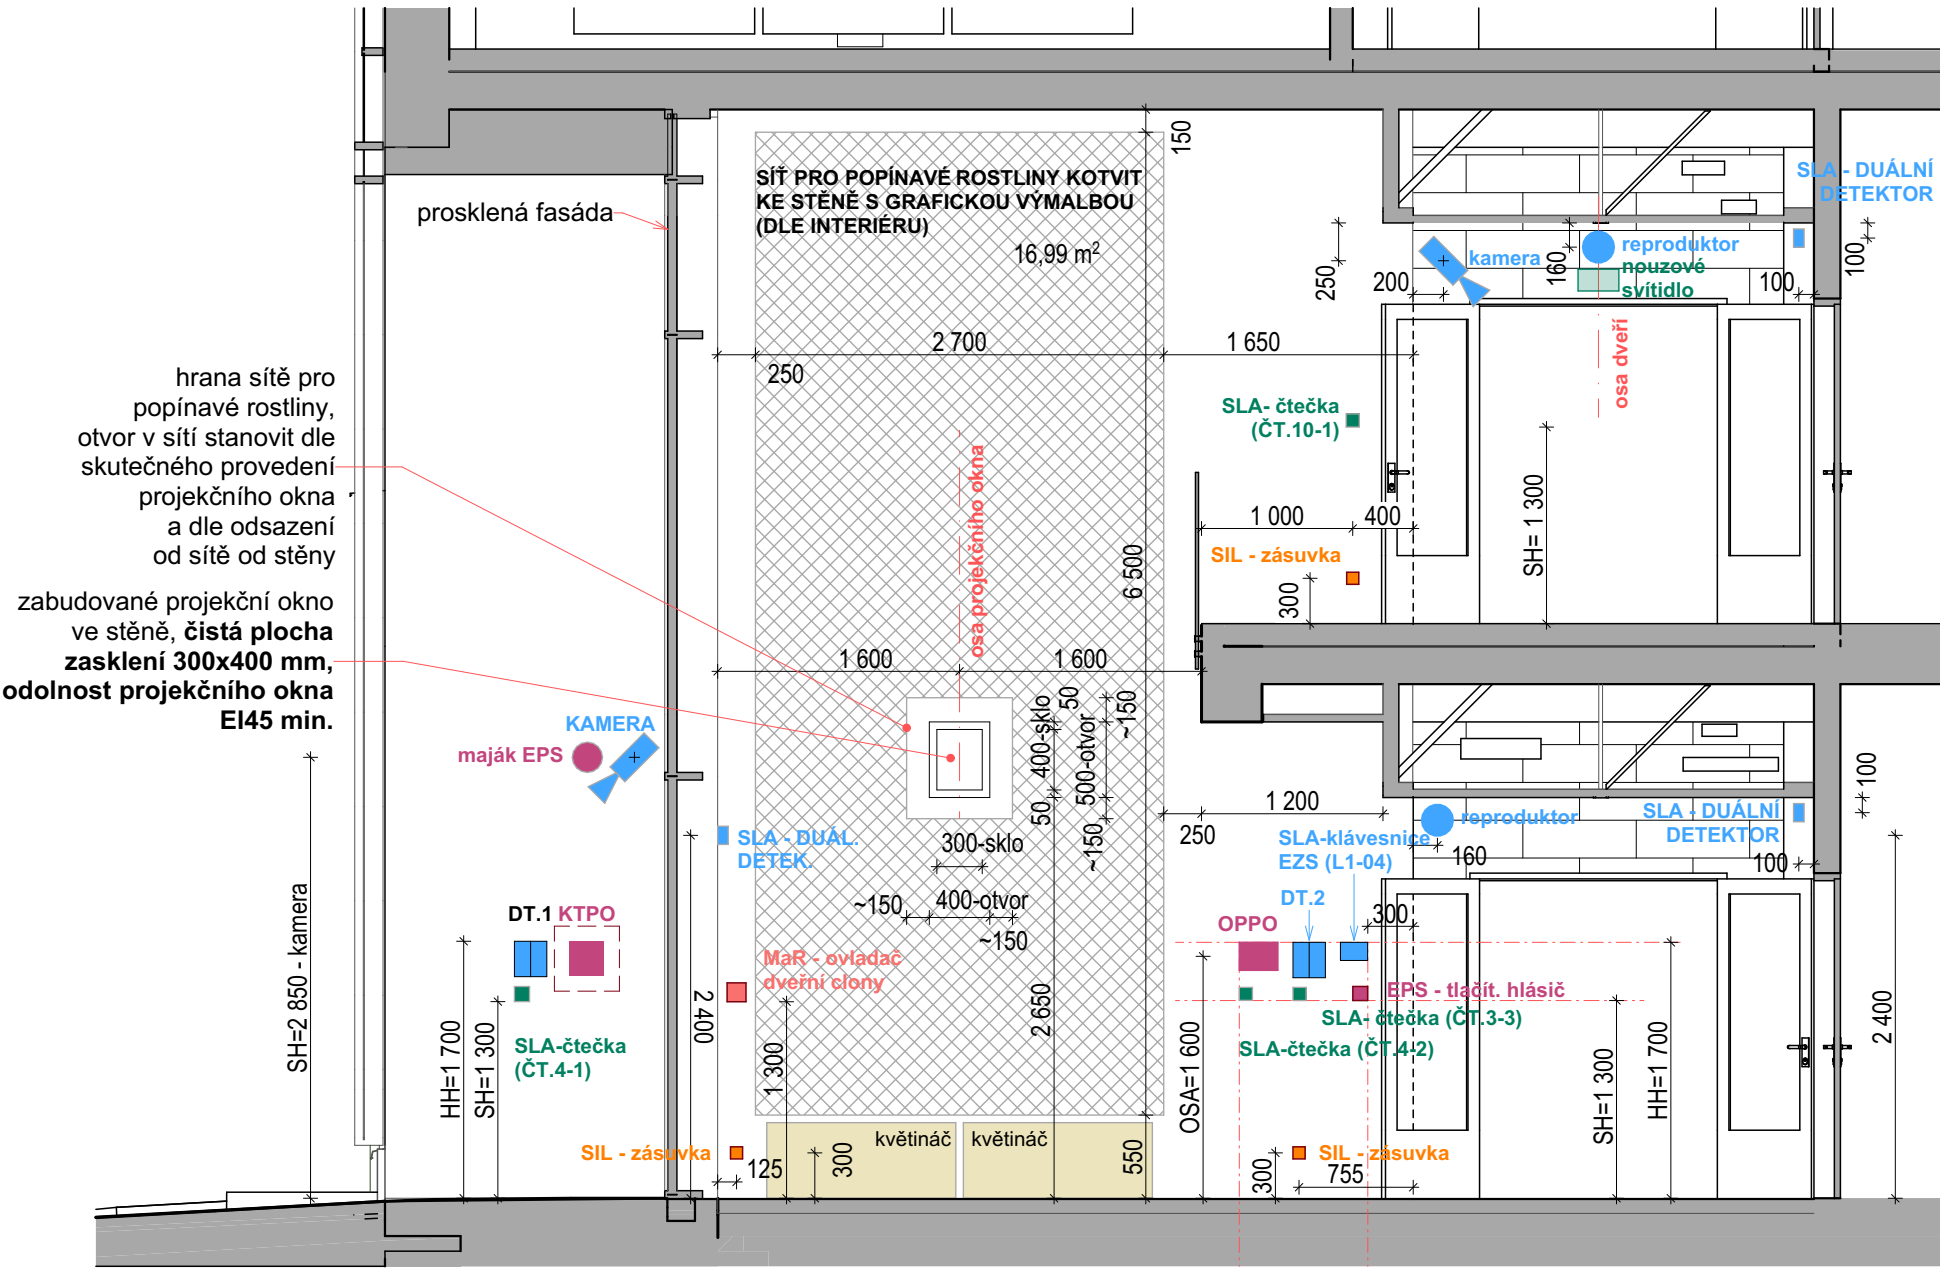

POHLED PRAVÝ

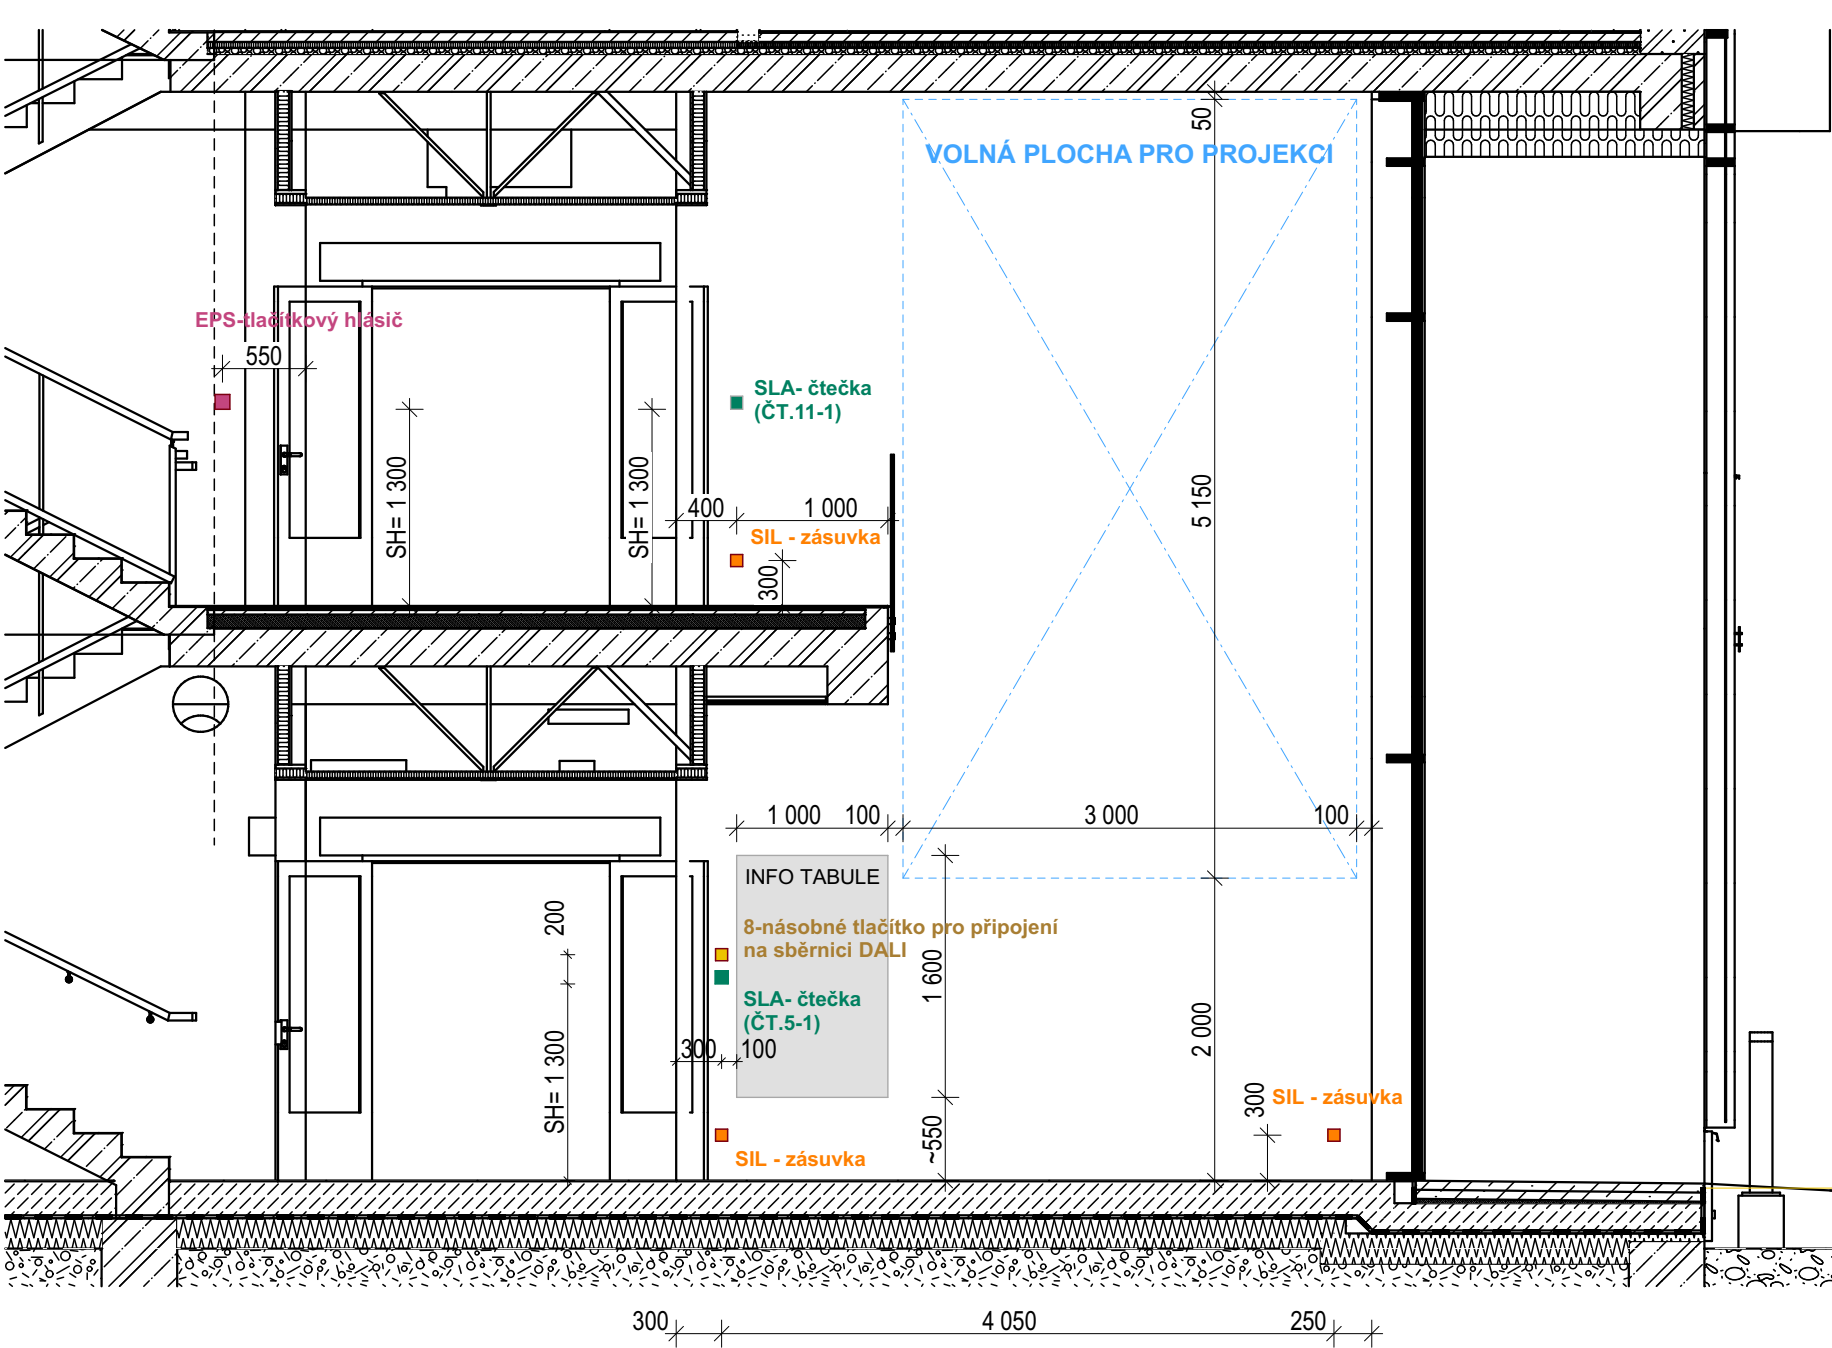

POHLED ČELNÍ

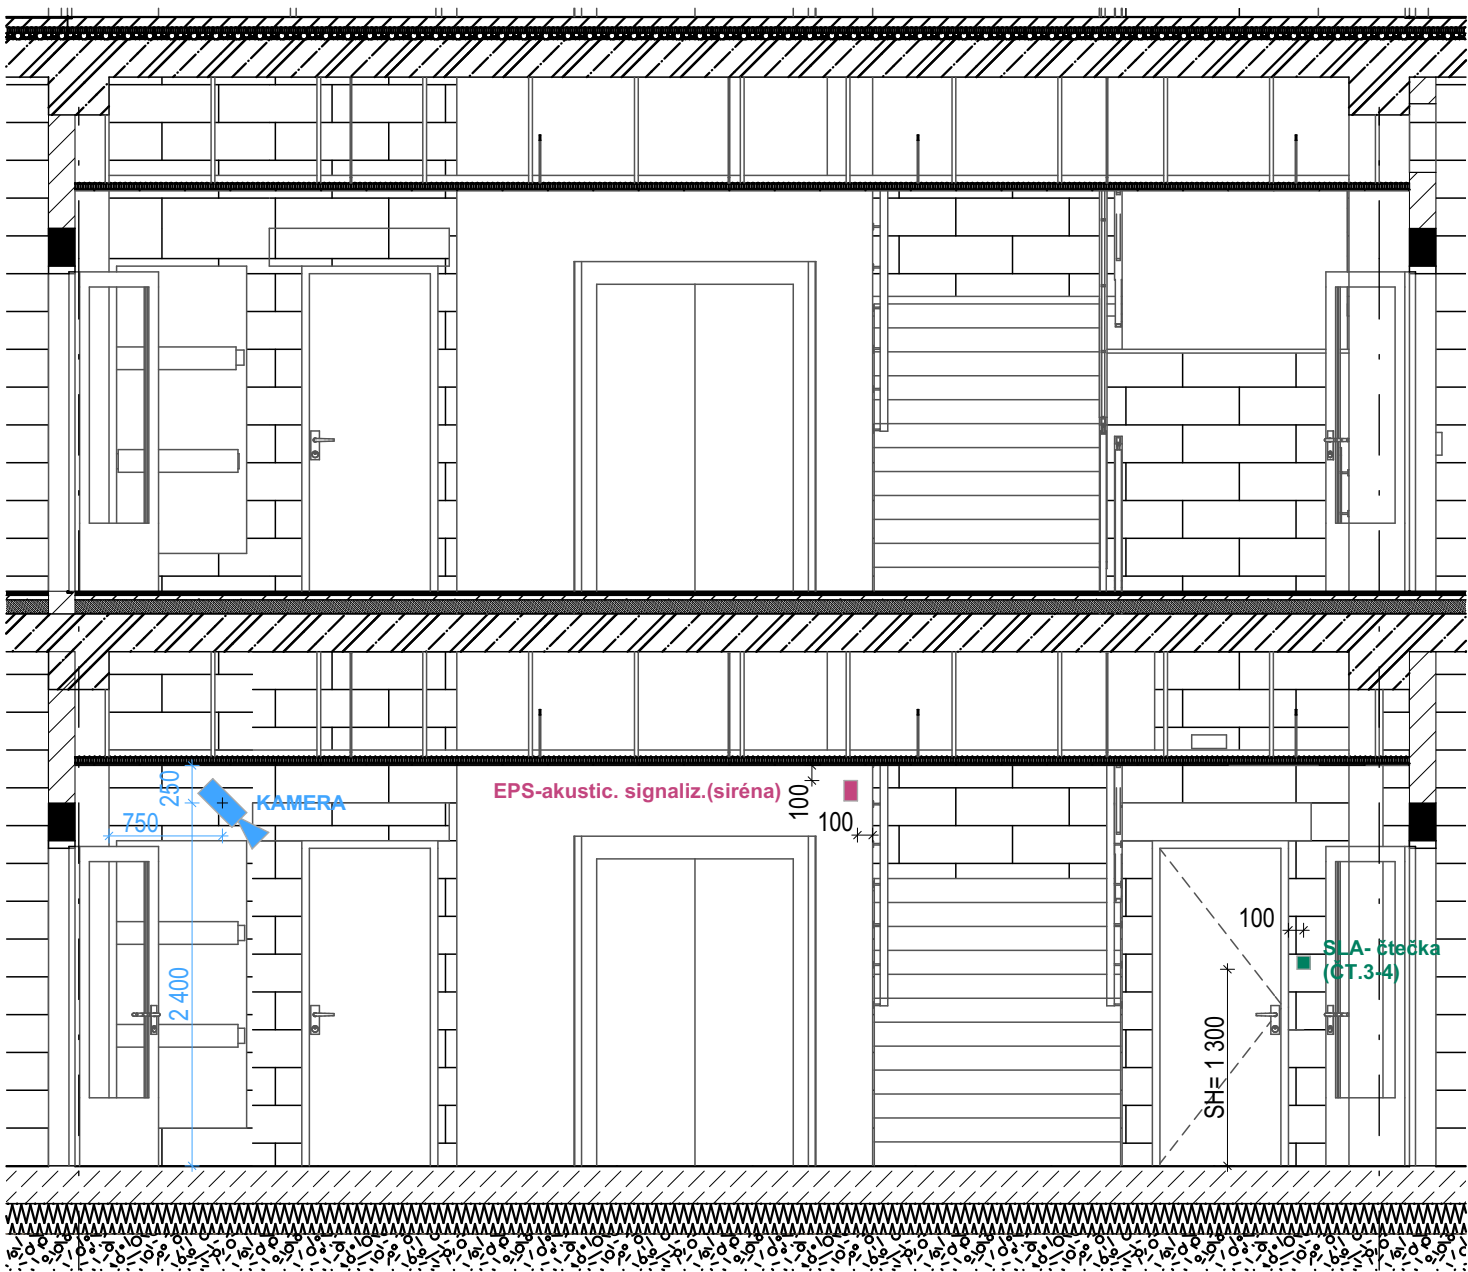

SEDACÍ NÁBYTEK - REFERENČNÍ FOTO
barva veškerého nábytku - černá




POHLED LEVÝ - GRAFIKA NA STĚNĚ + PŘEDSAZENÁ KONSTRUKCE




GRAFICKÁ VÝMALBA - O3n
VÝMALBA NA STĚNĚ O CELKOVÉ PLOŠE cca 35 m², SVĚTLÉ ŠEDÝ PODKLAD S GRAFIKOU V STŘÍBRNÉ ŠEDÉ A TMAVŠÍ ŠEDÉ METALICKÉ BARVĚ Z NEPRÁVIDELNĚ UMÍSTĚNÝCH NÁPISŮ SLOV: "VODA", "VÍTR", "SLUNCE", "OHEŇ". JDE O ZDROJE ENERGIE, KTERÉ TÉMATICKY ODKAZUJÍ NA FUNKCI OBJEKTU CEETe. PRINCIP ROZMÍSTĚNÍ NÁPISŮ: SMĚREM OD PROSKLENÉ FASÁDY SE HUSTĚ PROKLÁDANÉ NÁPISY POSTUPNĚ ROZVOLŇUJÍ. NÁPISY BUDOU MALOVÁNY PŘES PŘEDEM PŘIPRAVENÉ ŠABLONY. PÍSMO VE FONTU "ISOCPEUR STŘEDOEVROPSKÝ". POZICE JEDNOTLIVÝCH NÁPISŮ BUDE UPŘESNĚNA PŘI REALIZACI BĚHEM AD.

CELOSKELENĚNÉ ZÁBRADLÍ V 2.NP - SPECIFIKACE VÝPLNĚ
MEZISKELNÍ FÓLIE - DIGITÁLNÍ POTISK VE ŽLUTÉ BARVĚ RAL 1027 S ČÁSTEČNOU PRŮSVITNOSTÍ. PŘI REALIZACI NUTNO PŘEDLOŽIT MIN. 3 VZORKY FORMÁTU A4 S PRŮSVITNOSTÍ 25. 50 A 75 % . VÝPLŇ BUDE V DODÁVCE STAVBY - ŘEŠENO VE STAVEBNÍ ČÁSTI. ZDE UVEDENÁ SPECIFIKACE JE POUZE PRO VYTVOŘENÍ KOMPLEXNÍ PŘEDSTAVY O INTERIÉRU DANÉHO PROSTORU.

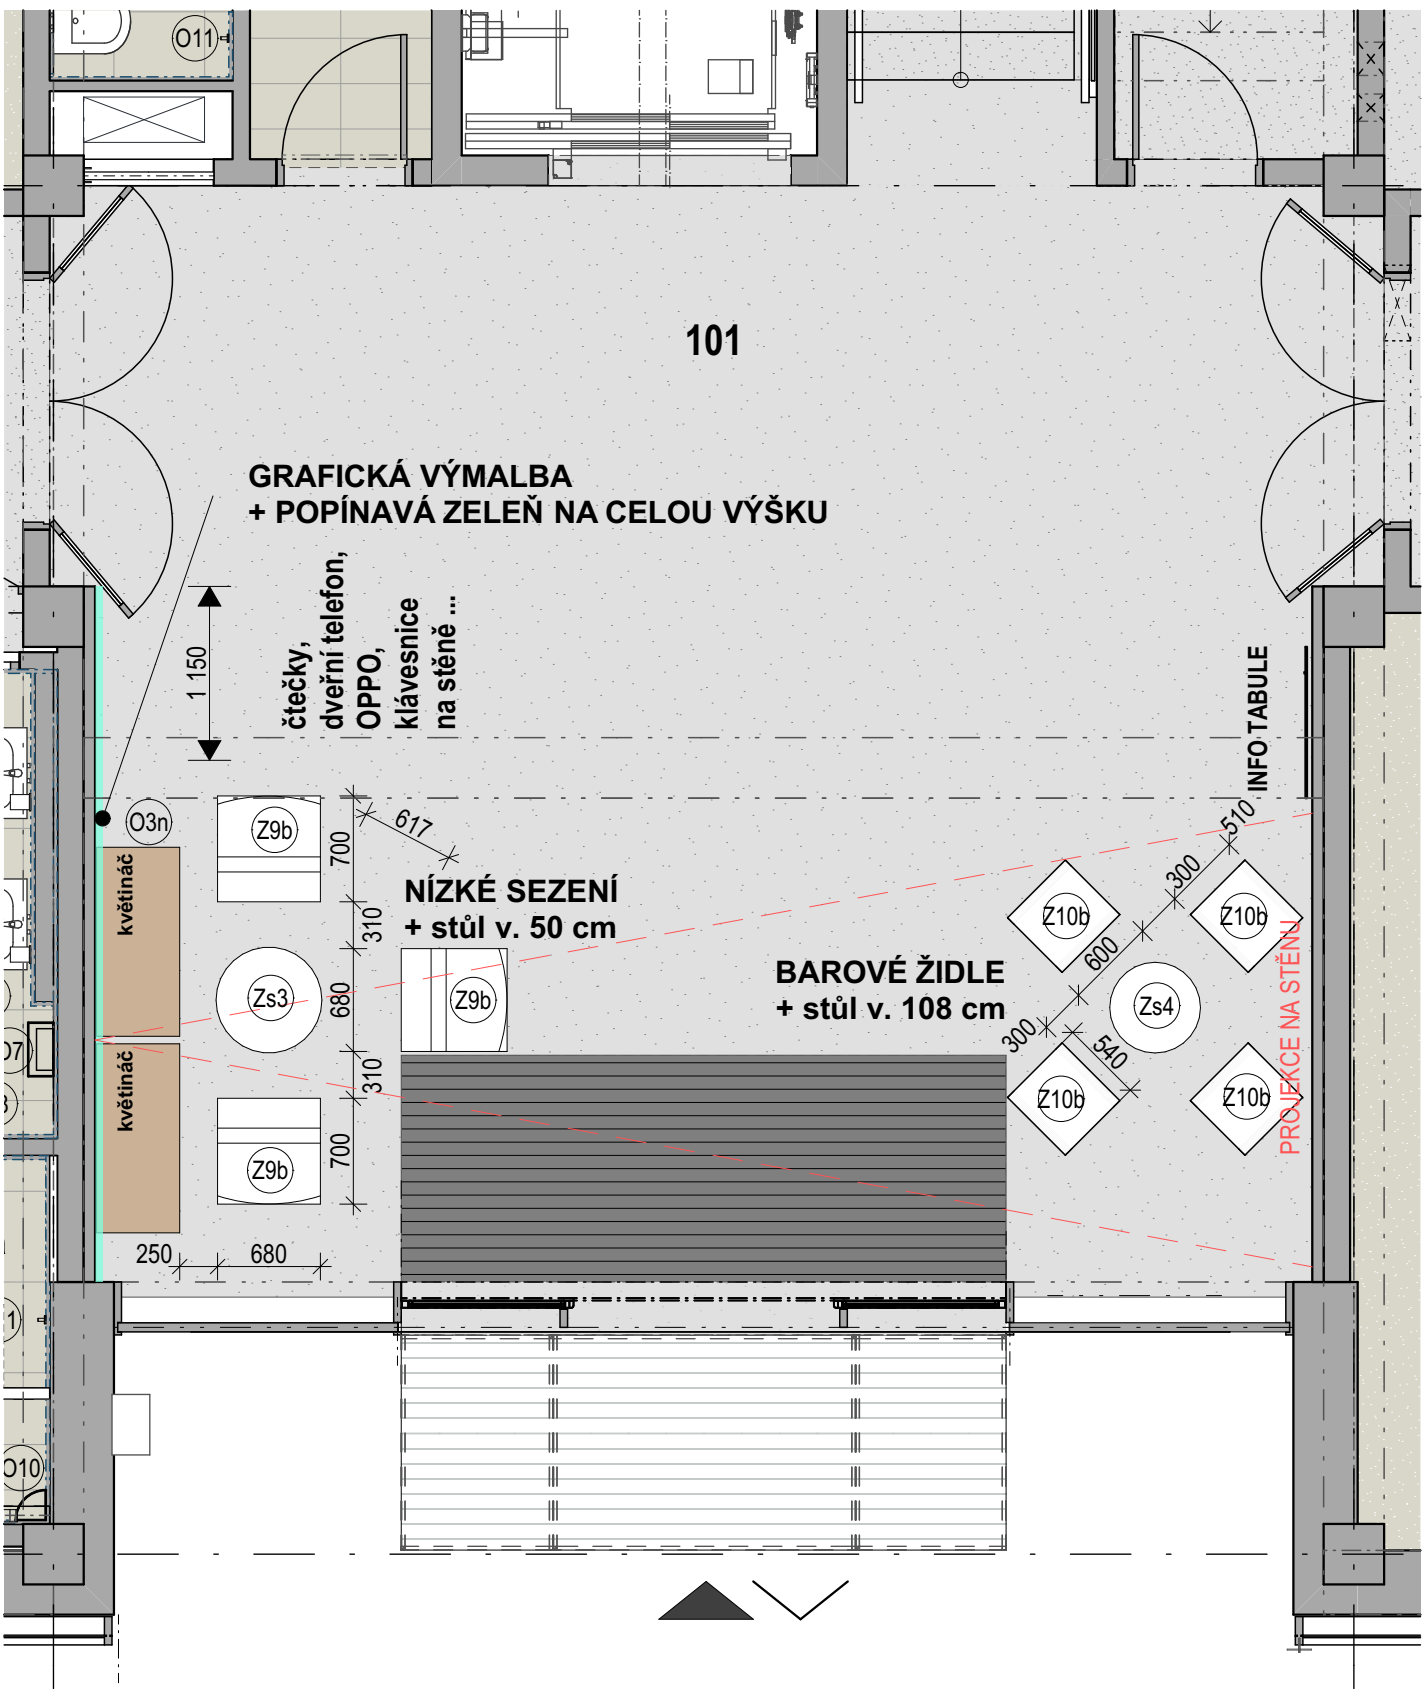

POZNÁMKA:
SH - SPODNÍ HRANA
HH - HORNÍ HRANA

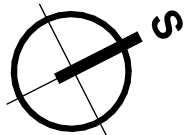

± 0,000 =268,75 m n. m. Bpv

TABULKA ZMĚN			
ZMĚNA	POPIS ZMĚNY	DATUM	VYPRACOVAL
ZMĚNA	POPIS ZMĚNY	DATUM	VYPRACOVAL
ZMĚNA	POPIS ZMĚNY	DATUM	VYPRACOVAL

NÁZEV STAVBY		CHVÁLEK ATELIER			
Centrum Energetických a Environmentálních Technologii – Explorer (CEETE)					
Projektová dokumentace pro vydání stavebního povolení					
HLAVNÍ PROJEKTANT	ARCHITEKT	PROJEKTANT	VYPRACOVAL	CHVÁLEK ATELIER s.r.o. KOHÁŘOV 1084/12 702 00 OSTRAVA	IČO: 05726674 NL: 595 693 250 email:info@chvalekatelier.cz
Ing. Martin ČIESLAR	Ing. arch. Martin Chválek, MBA	Ing. Martin ČIESLAR	Ing. Pavel Pleták		
OBJEDNATEL		STUPEŇ			
Vysoká škola báňská - Technická univerzita Ostrava , IČO:619 89 100		DPS		DATUM	
STAVEBNÍ OBJEKT		ČÁST	MĚŘÍTKO	FORMÁT A4	
SO 01.1 Objekt CEETE	01.1.80 Interiéry	1:50	6 A4		

NÁZEV VÝKRESU	ARCHIVNÍ ČÍSLO	REVIZE
Vstupní hala - m.č. 101	20-026-5	R02
	01.1.80-06	

TENTO DOKUMENT JE MAJETKEM SPOLEČNOSTI CHVÁLEK ATELIER s.r.o., BEZ PŘEMÁHÉHO SOUHLASU SPOLEČNOSTI CHVÁLEK ATELIER s.r.o. NESMÍ BÝT DOKUMENT KOPÍROVÁN, POUŽIT NEBO PŘEDÁN TŘETÍ OSOUBOU K DALŠÍMU POUŽITÍ