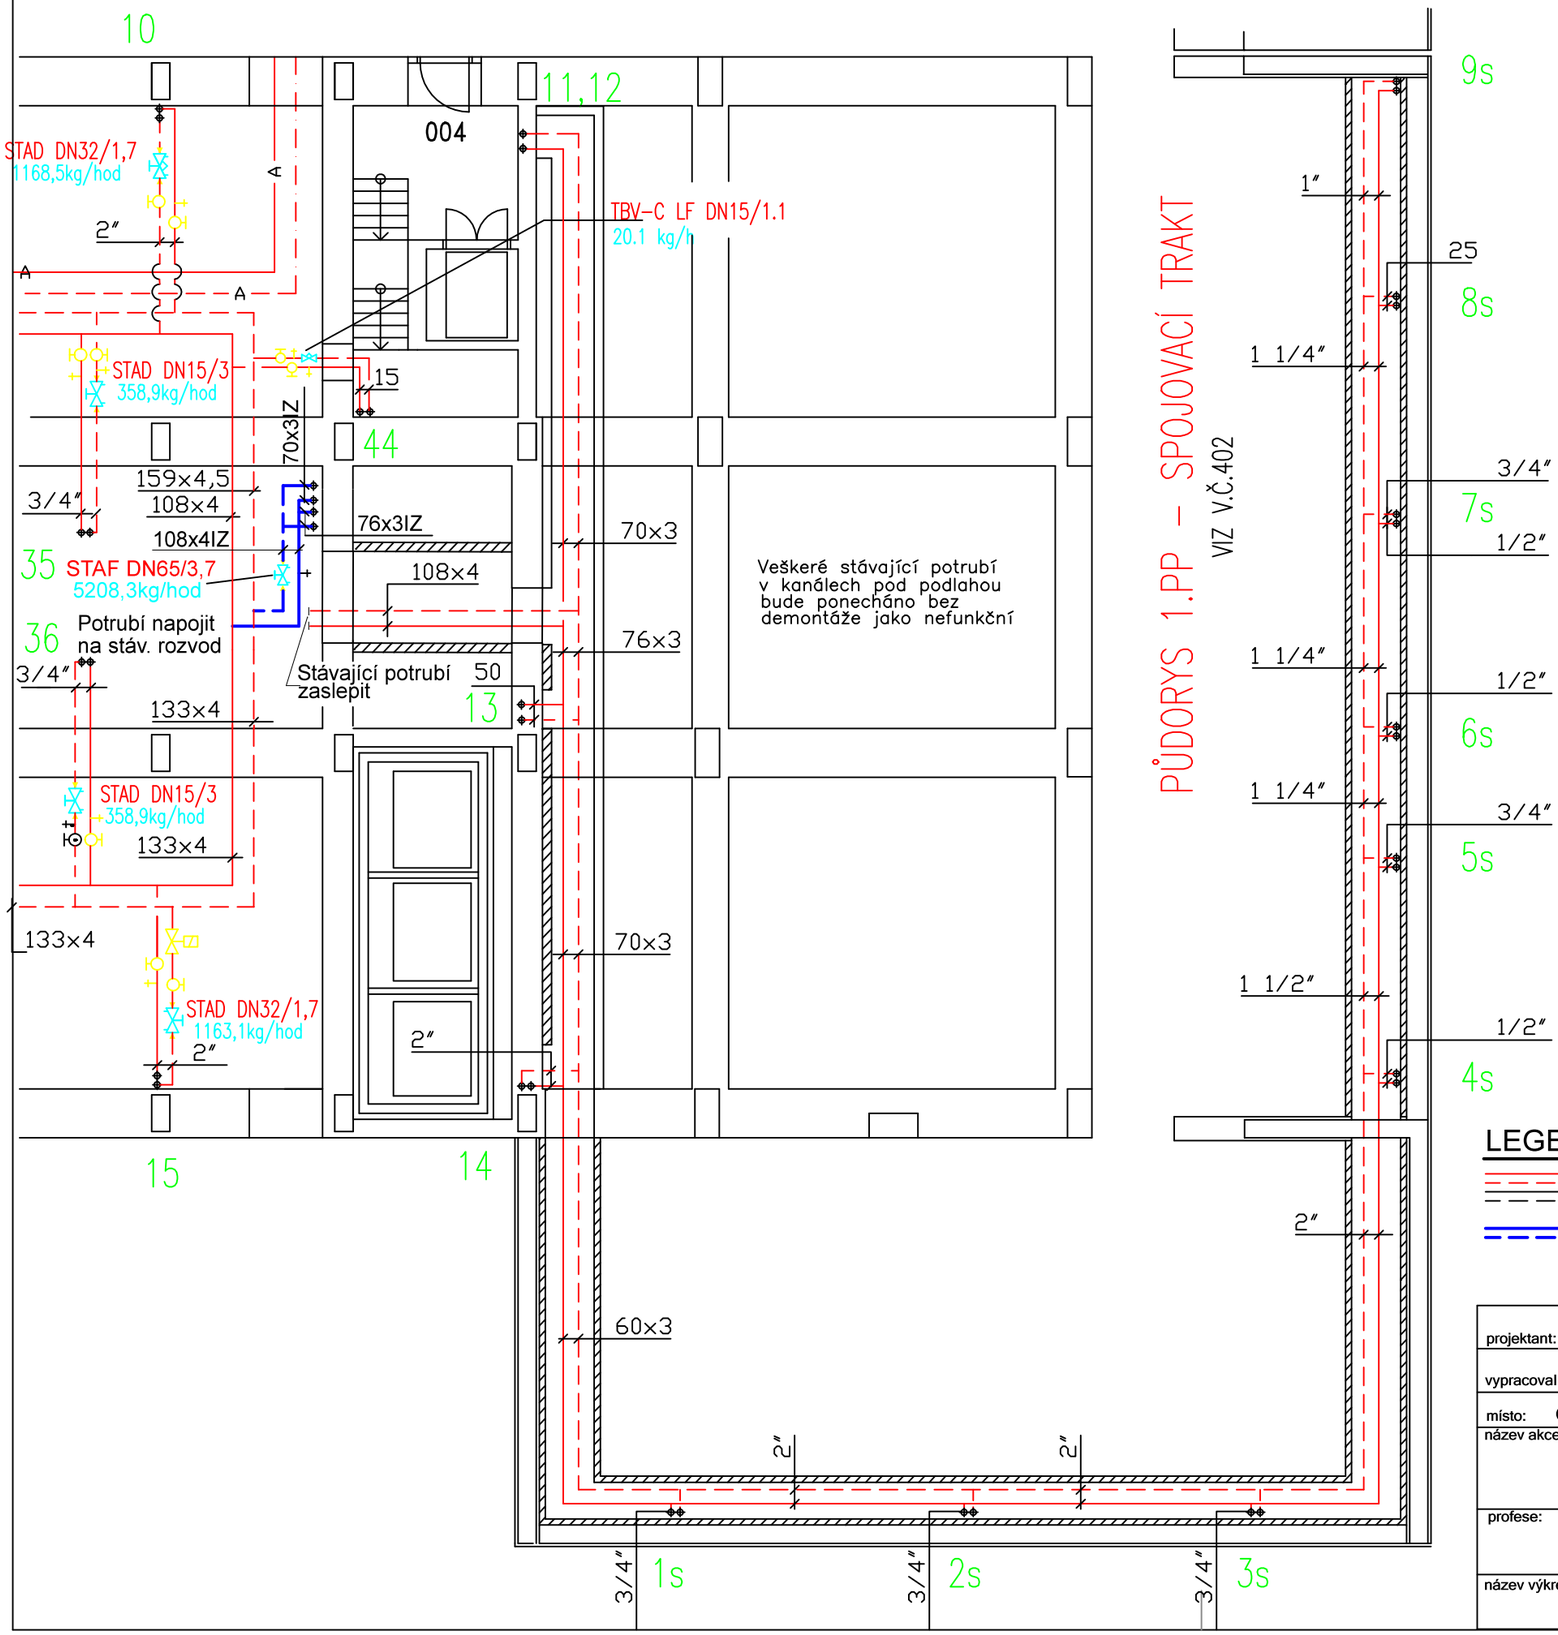

LEGENDA ÚČELU MÍSTNOSTÍ

001	VÝTAH, SCHODIŠTĚ OBJ. A
002	ODPADKY, VÝTAH
003	SPOJOVACÍ CHODBA
004	VÝTAH, SCHODIŠTĚ OBJ. B
005	SCHODIŠTĚ
006	TECHNICKÉ PODLAŽÍ

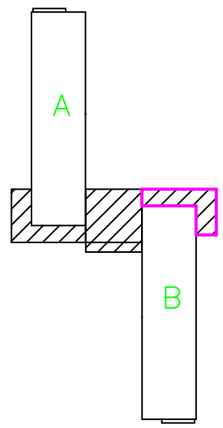

LEGENDA

PŘÍVODNÍ A VRATNÉ POTRUBÍ ÚV - STÁVAJÍCÍ

PŘÍVODNÍ A VRATNÉ POTRUBÍ ÚV - NOVĚ NAVRŽENÉ

SPOJOVACÍ TRAKT "B"

projektant:	JULIUS RICHTER		RICHTER Projekční kancelář Těrlická 501/2, Horní Suchá
vypracoval:	JULIUS RICHTER		
místo: OSTRAVA	objednatel: VŠB-TU Ostrava		datum: Listopad 2022
název akce: ÚPRAVA OTOPNÉHO SYSTÉMU V BUDOVĚ "B" VŠB-TU NA UL.STUDENTSKÁ V OSTRAVĚ			stupeň PD: DPS
profese: D.1.4. TECHNIKA PROSTŘEDÍ STAVEB VYTÁPĚNÍ			zak. číslo: Ri 271322
			měřítko: 1:50
název výkresu: PŮDORYS 1.PP - VSTUPNÍ ČÁSTI BUDOBY "B"			výkres číslo: D.1.4.b)-301