


PŘED VÝROBOU A INSTALACÍ NUTNÁ KOORDINACE ROZMĚRŮ ROZVADĚČE
A NAVRŽENÉHO STAVEBNÍHO MÍSTA, VČ. ZAMĚŘENÍ A VÝROBY OCELOVÉHO
RÁMU/KONSTRUKCE POD ROZVADĚČEM!


PROJEKTANT ČÁSTI PD:				TRIMR s.r.o. Sokola Tůmy 1536/5 709 00, Ostrava	tel.: +420 595 693 760 fax: +420 595 693 781 email: trimr@trimr.cz web: www.trimr.cz		PARÉ:
HIP	ZODP. PROJEKTANT	PROJEKTANT	VYPRACOVAL	KONTROLOVAL			
—	Ing. Petr Voznica	Ing. Petr Voznica	Ing. Petr Voznica	—			
INVESTOR:					—	FORMÁT	A4
NÁZEV STAVBY:					PS-04 REKONSTRUKCE ROZVODNÝ BUDOVY "UK"	DATUM	03/2022
OBJEKT:					VŠB-TU OSTRAVA BUDOVA "UK"	STUPEŇ	DPS
					17. listopadu 15/2172, 708 33 OSTRAVA	Č. ZAKÁZKY	—
ČÁST:					SILNOPROUDÁ ELEKTROTECHNIKA D.1.4.d	ATELIER	
						MĚŘÍTKO	
OBSAH:					ROZVADĚČ HRS	Č. VÝKRESU	04

HRS: IP40

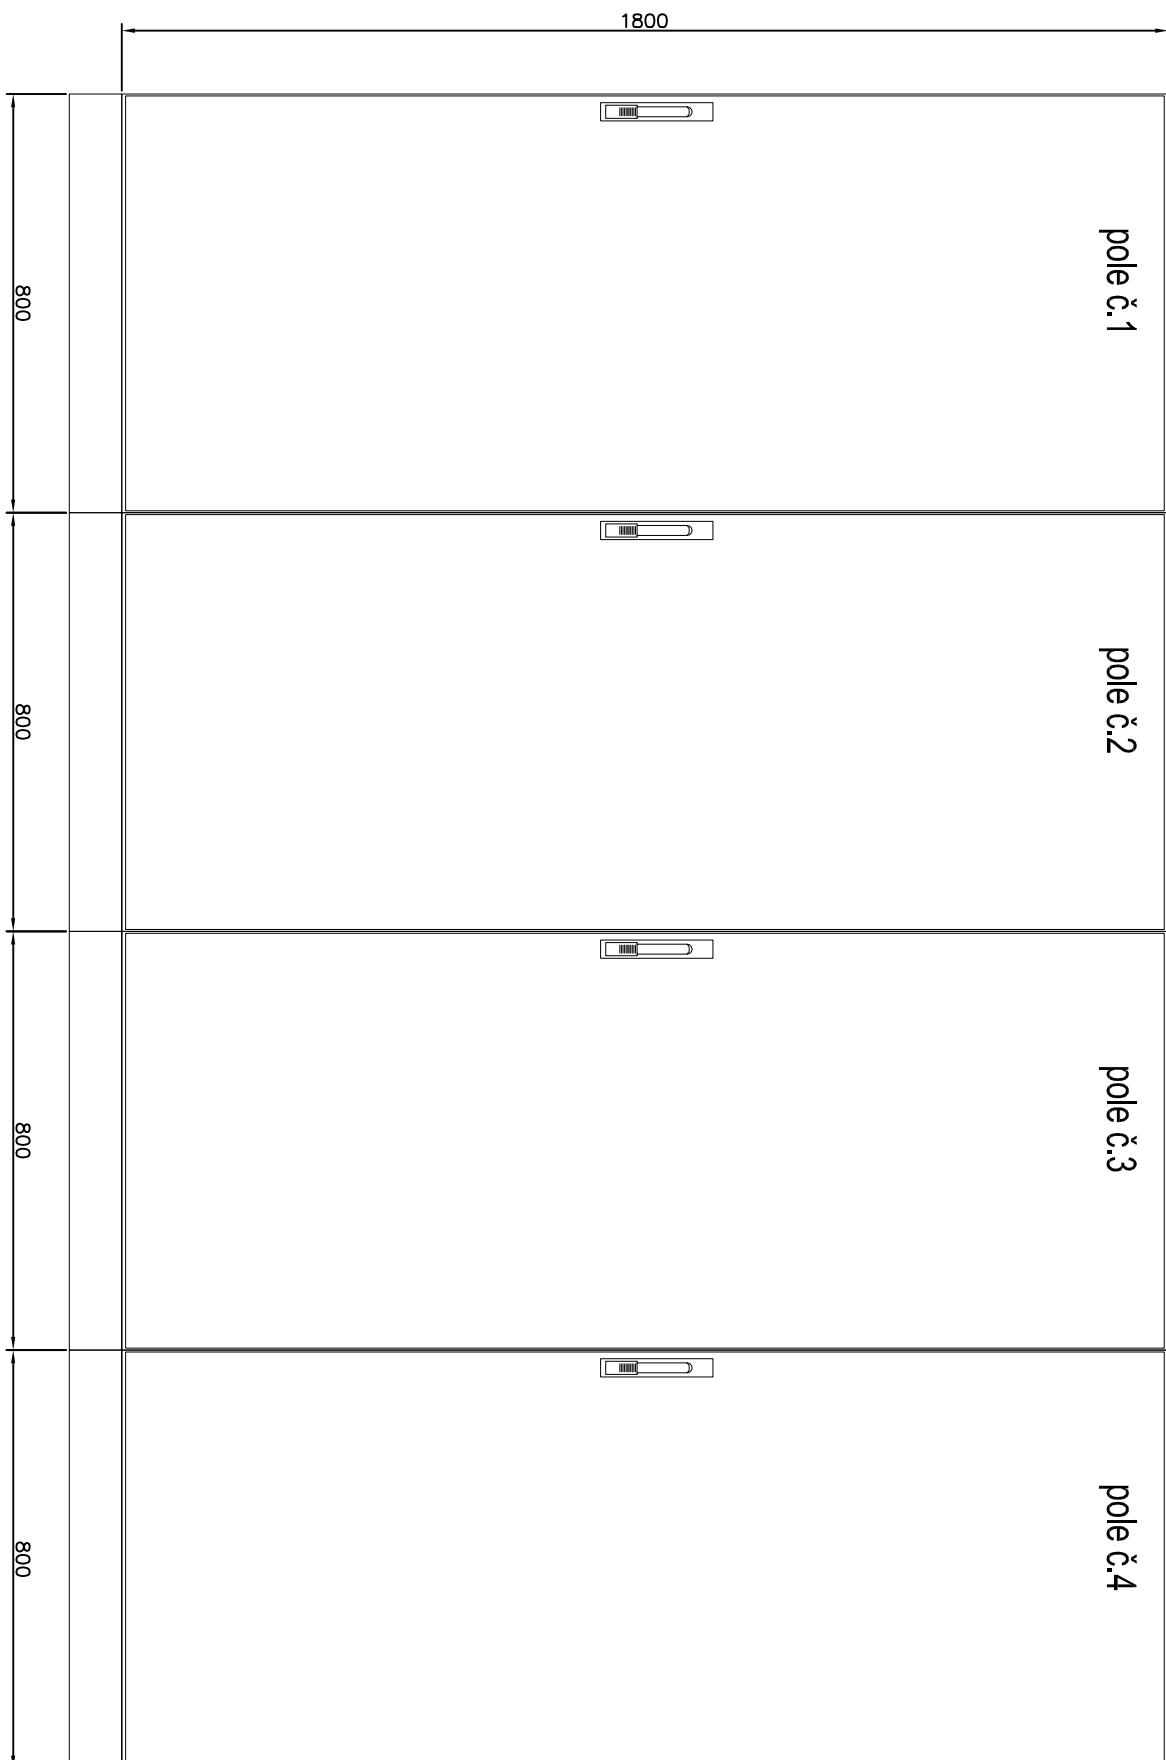


NAVAZUJE POLE č.5


NAVAZUJE POLE č.4

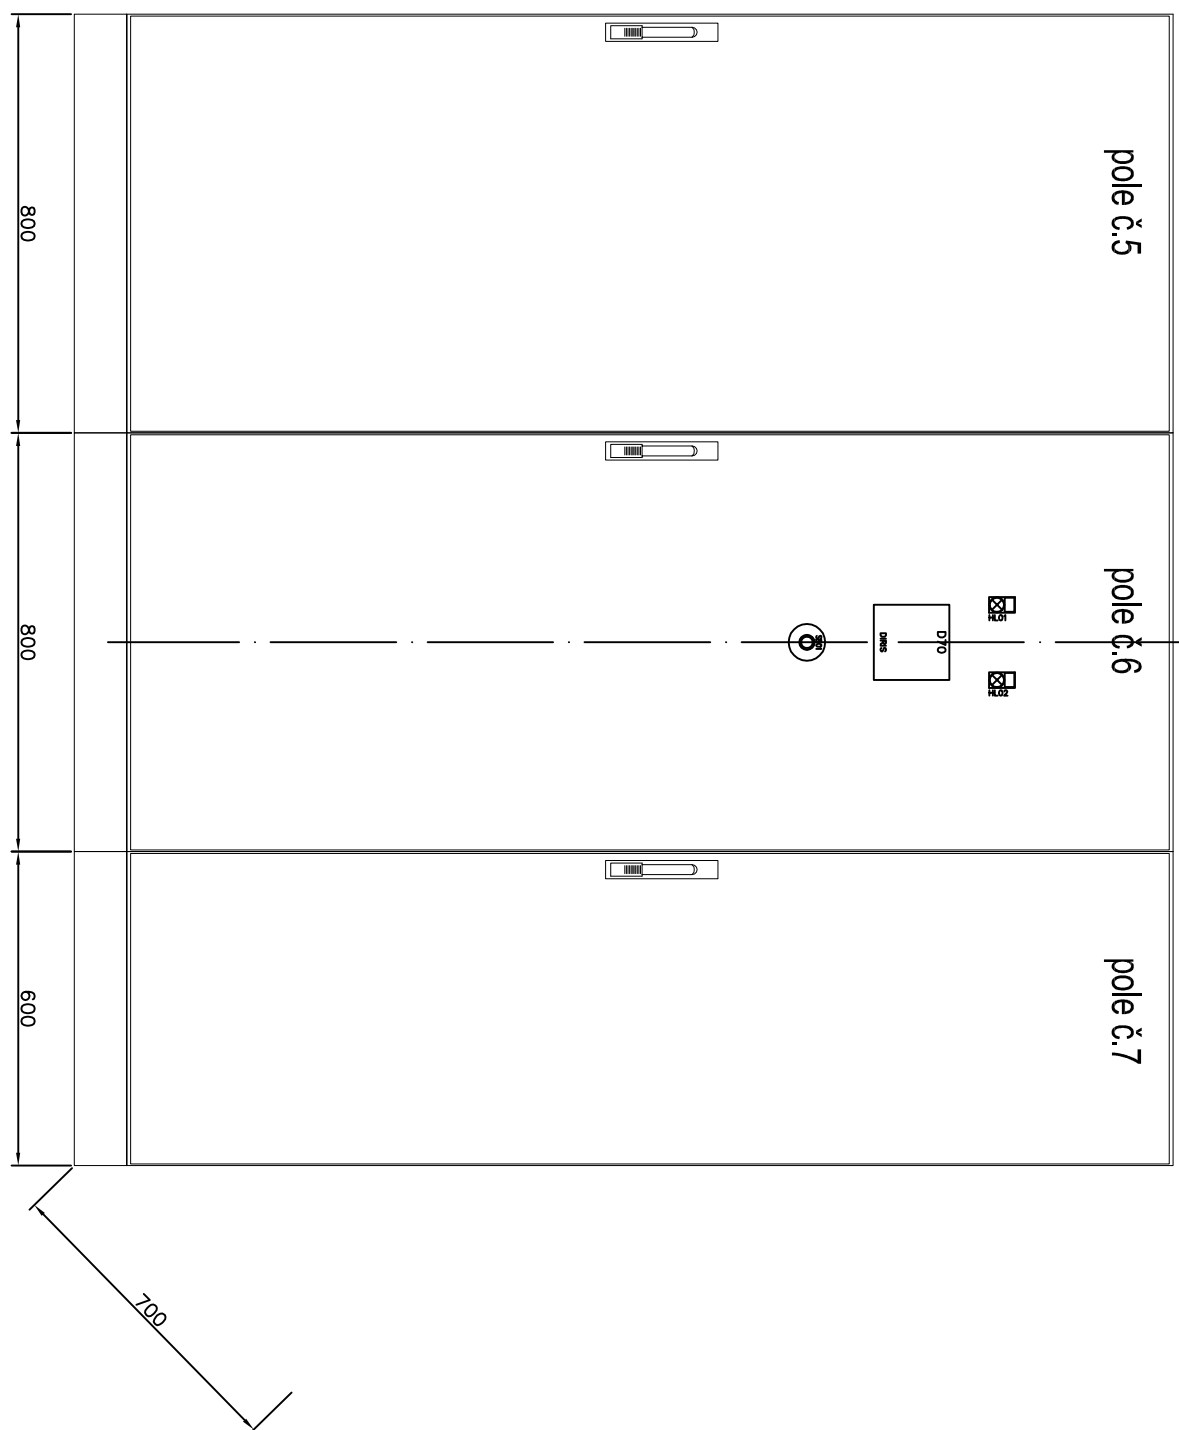

POLE Č.1

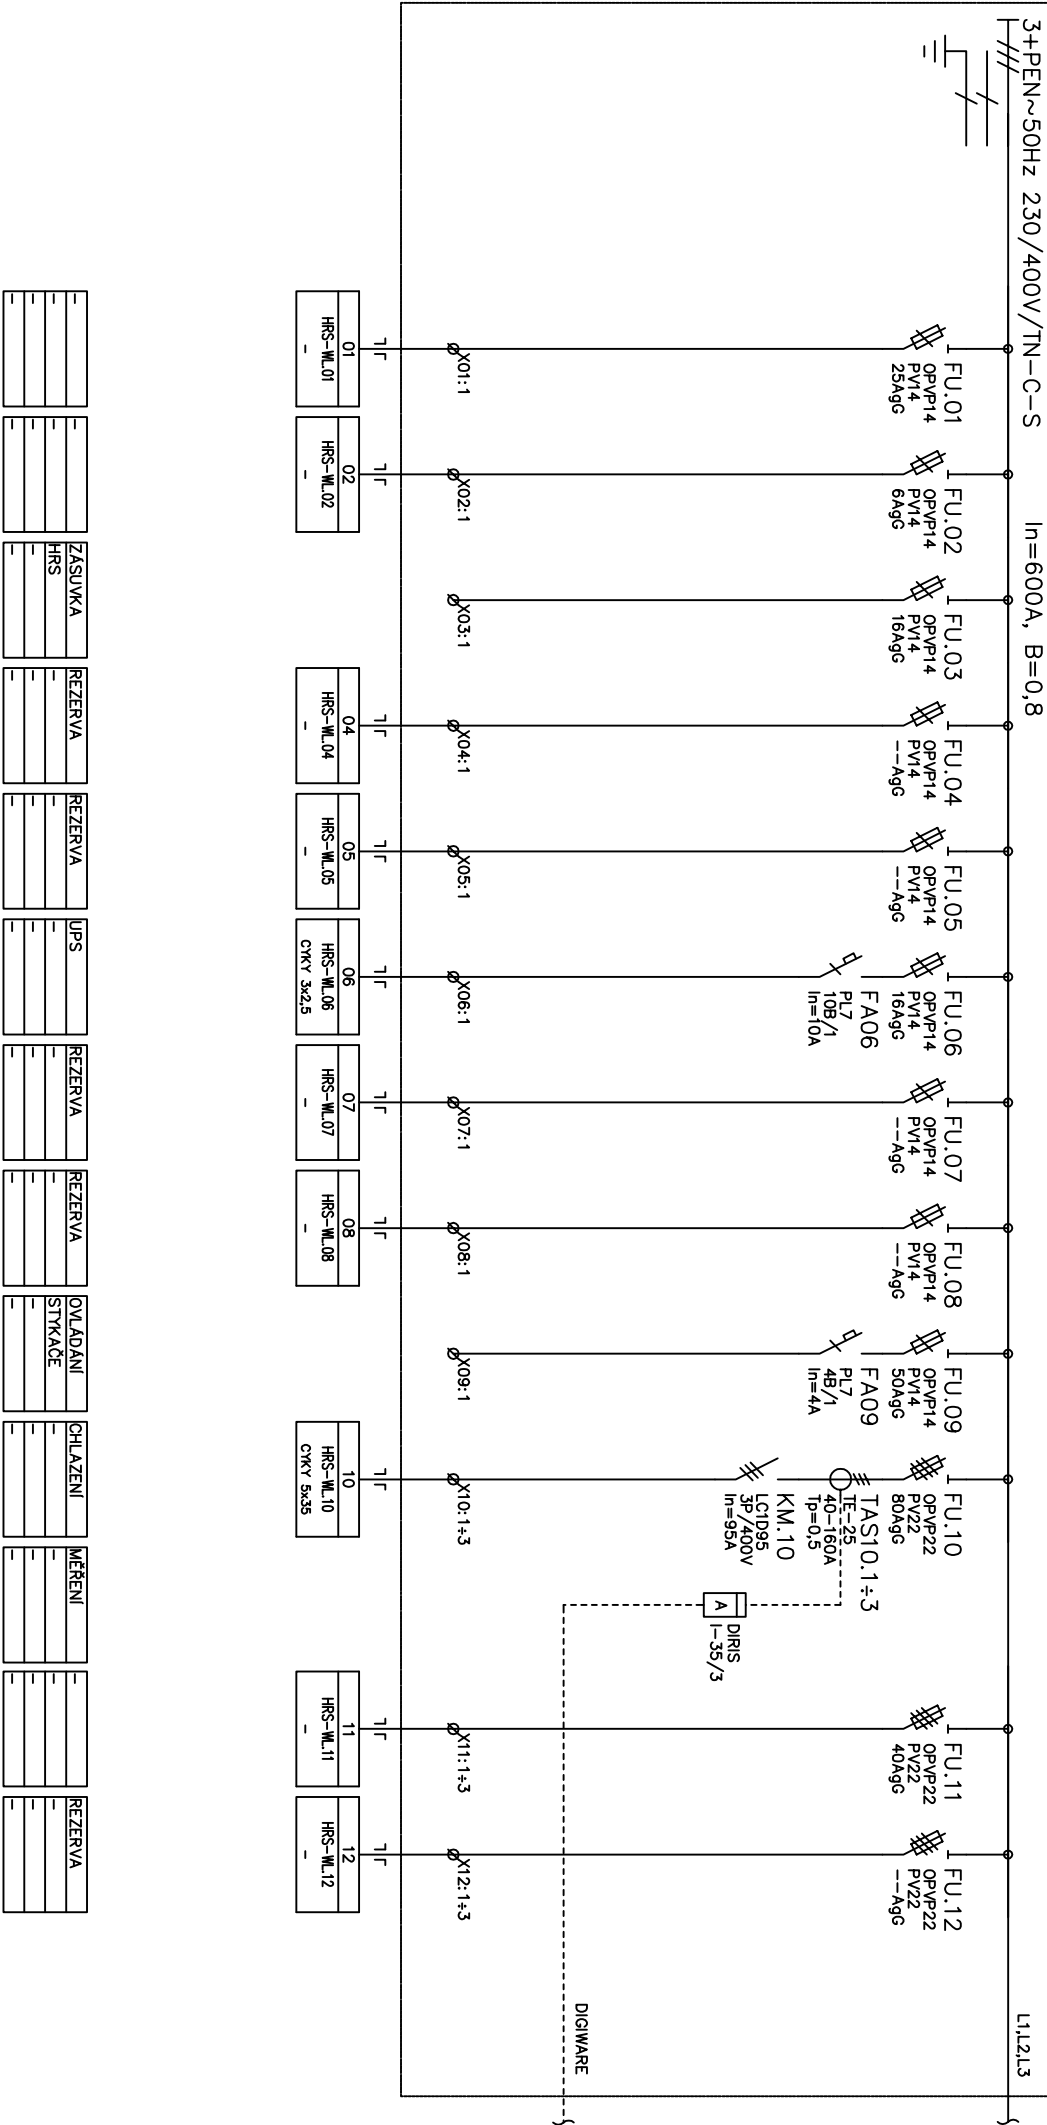


POLE č.2

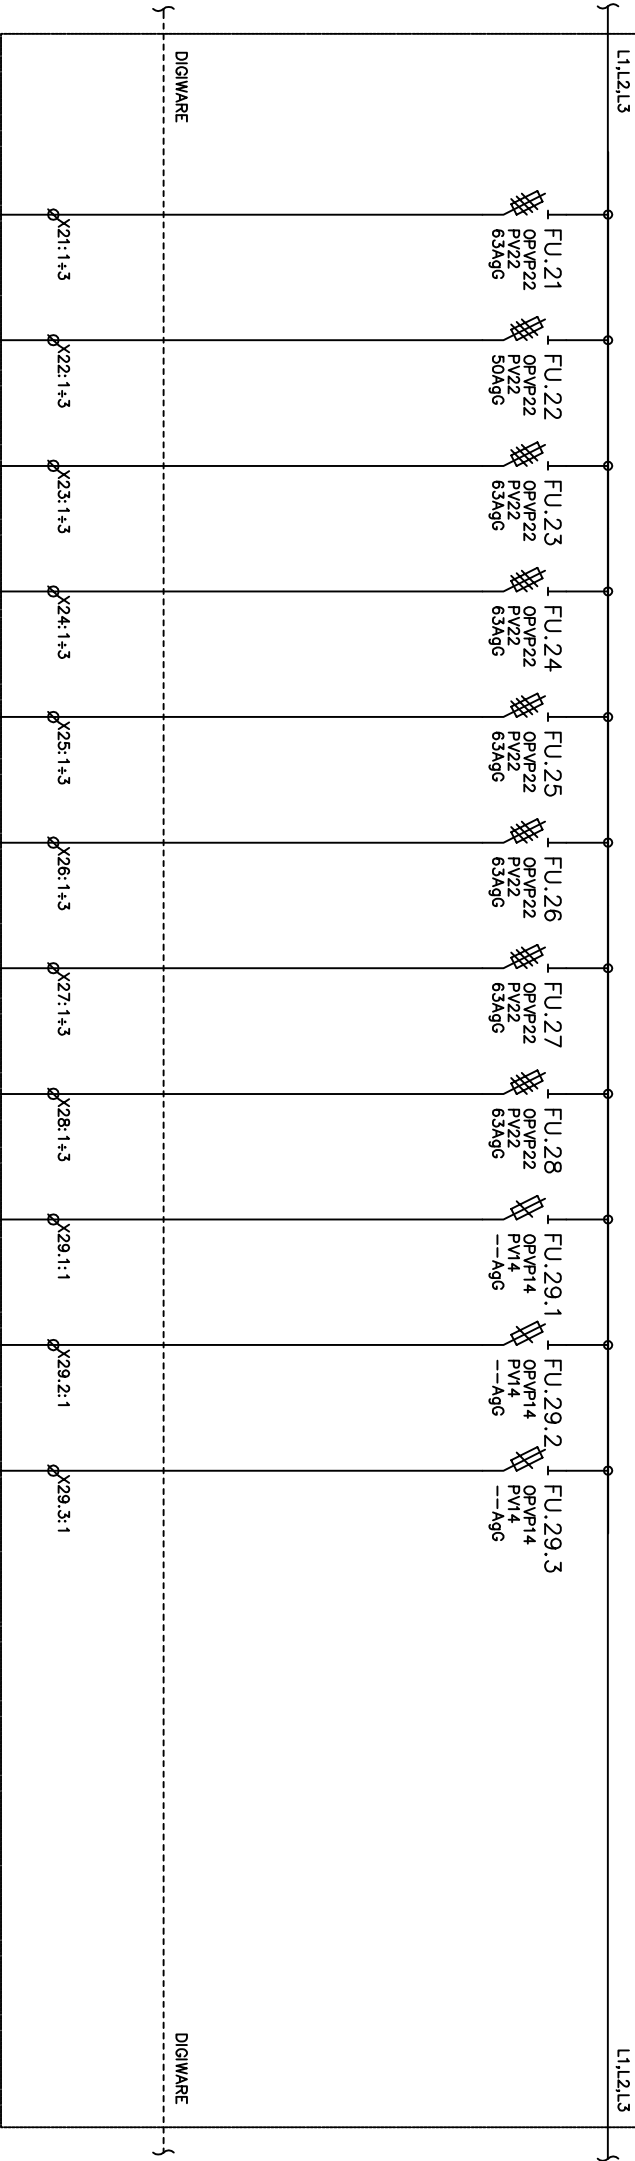

ORM01	ORV201	R-VYHR.	IRM02	ORM02	ORV202	IRM01	IRM03	REZERVA	REZERVA	REZERVA
-	-	-	-	-	-	-	-	-	-	-
-	-	-	-	-	-	-	-	-	-	-
-	-	-	-	-	-	-	-	-	-	-


HRS

POLE Č.3

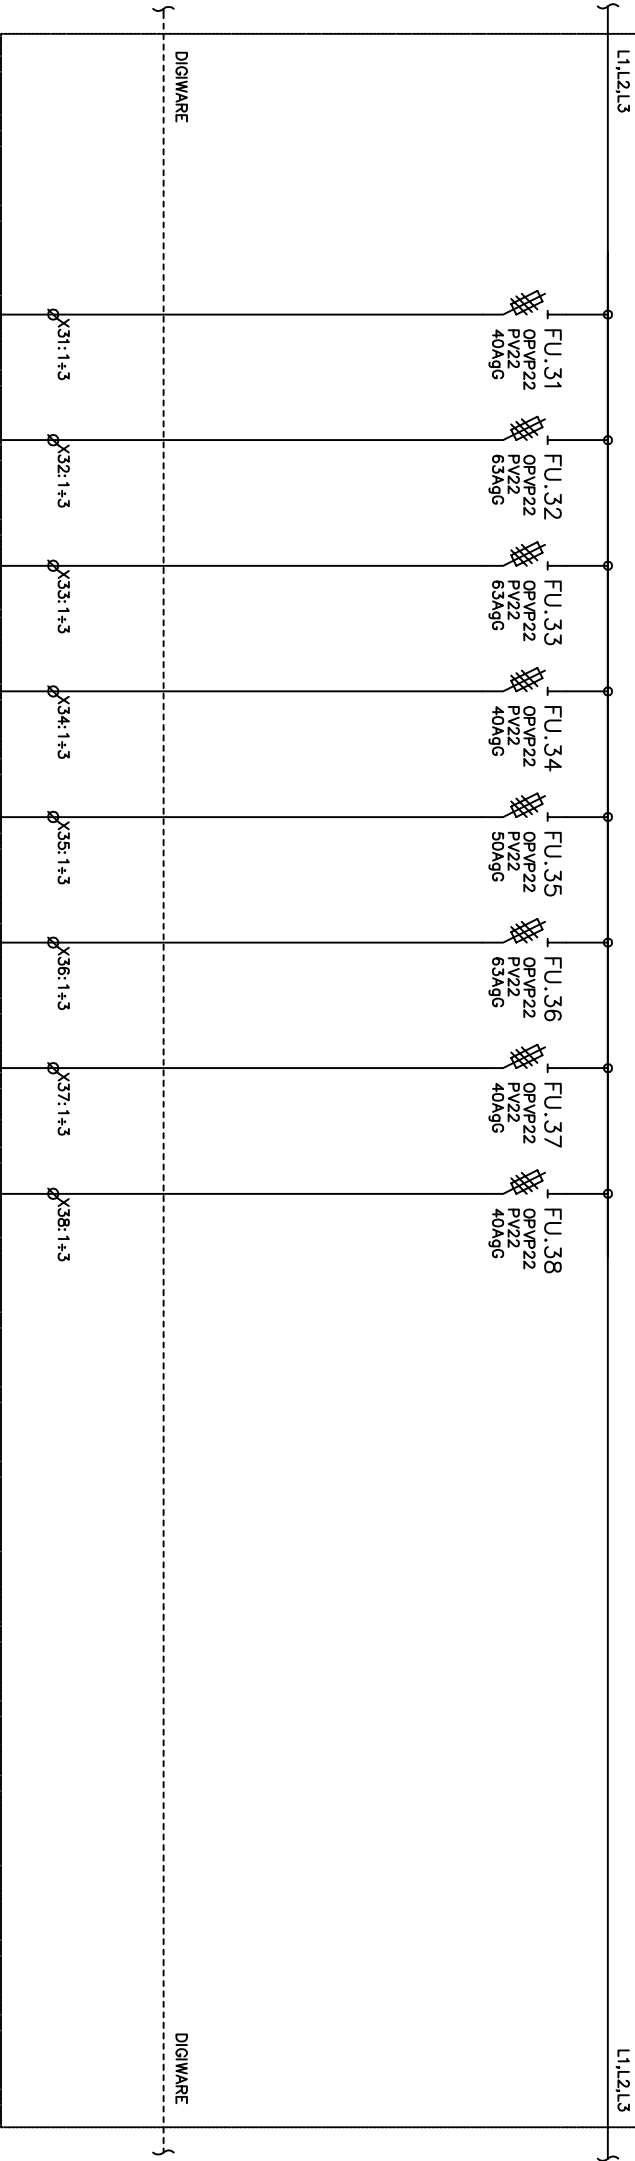

2RM01	2RM03	3RM03	3RM01	2RM02	3RM02	4RM01	4RM02
-	-	-	-	-	-	-	-
-	-	-	-	-	-	-	-
-	-	-	-	-	-	-	-


POLE Č.4

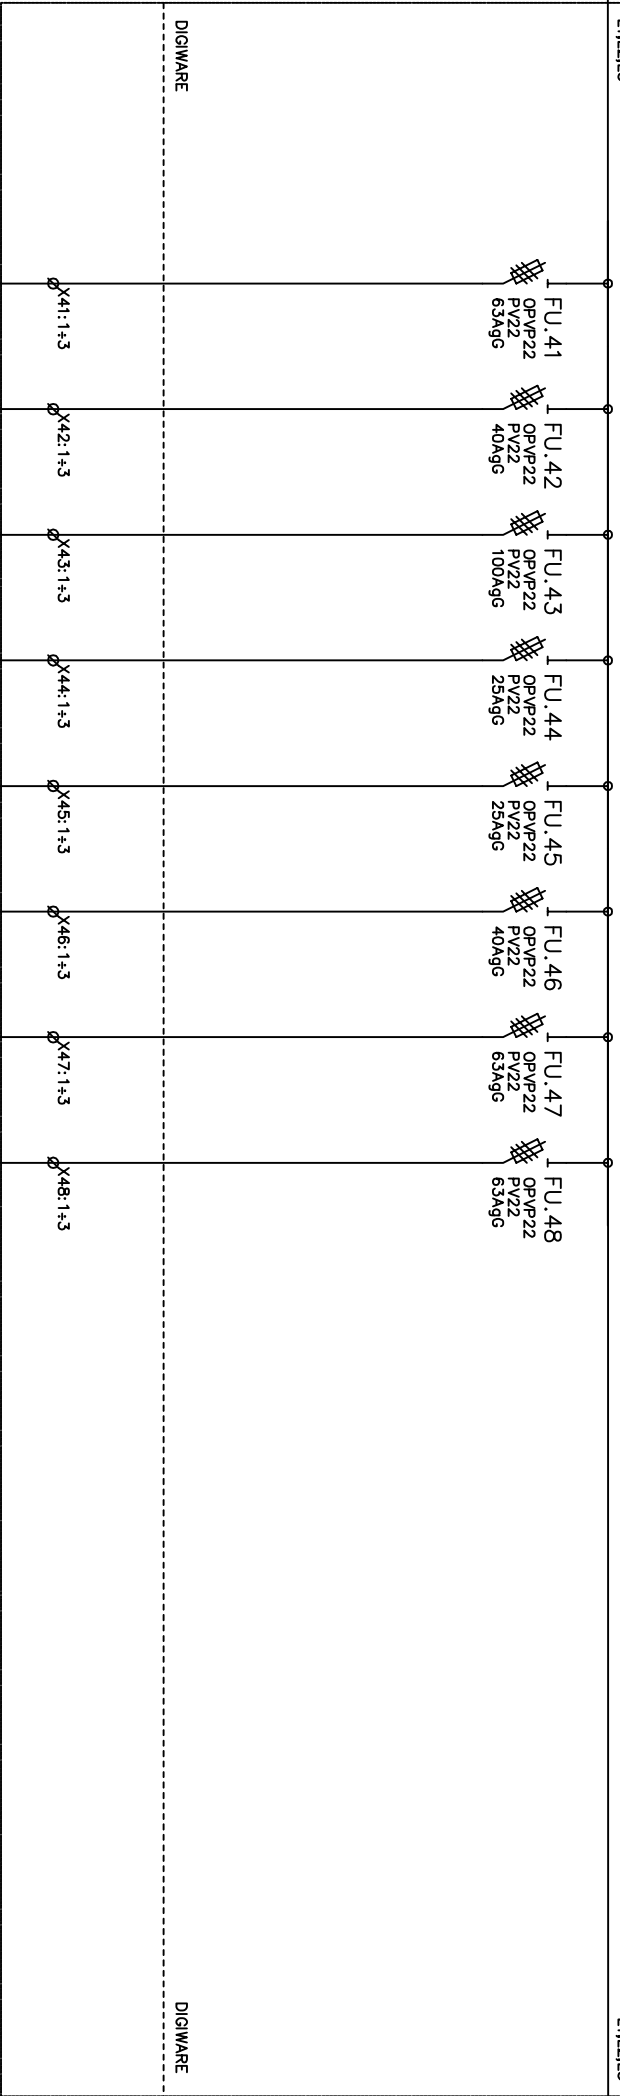

4RM03	VYTAH	SRM01	VYTAH	VYTAH	VYTAH	HRN-21	SRM02
-	NAKLADNI	-	NAKLAD	NAKLAD	OSOBNÍ	NO	-
-	(800)	-	(100)	(100)	(320)	-	-
-	-	-	-	-	-	-	-

HRS


POLE Č.5

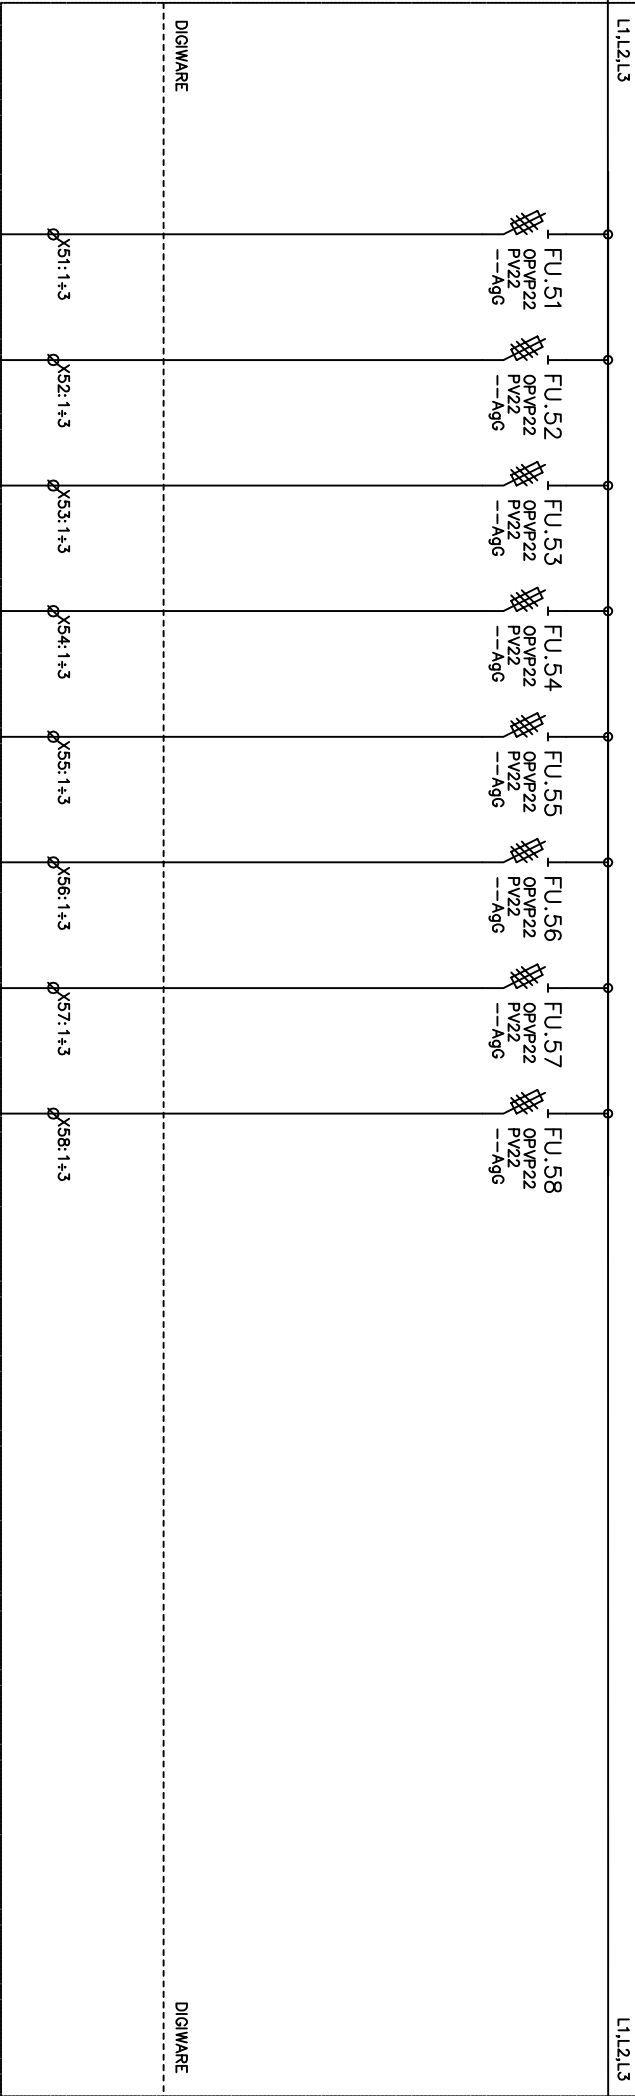

REZERVA	REZERVA	REZERVA	REZERVA	REZERVA	REZERVA	REZERVA
-	-	-	-	-	-	-
-	-	-	-	-	-	-
-	-	-	-	-	-	-

HRS


POLE Č.6

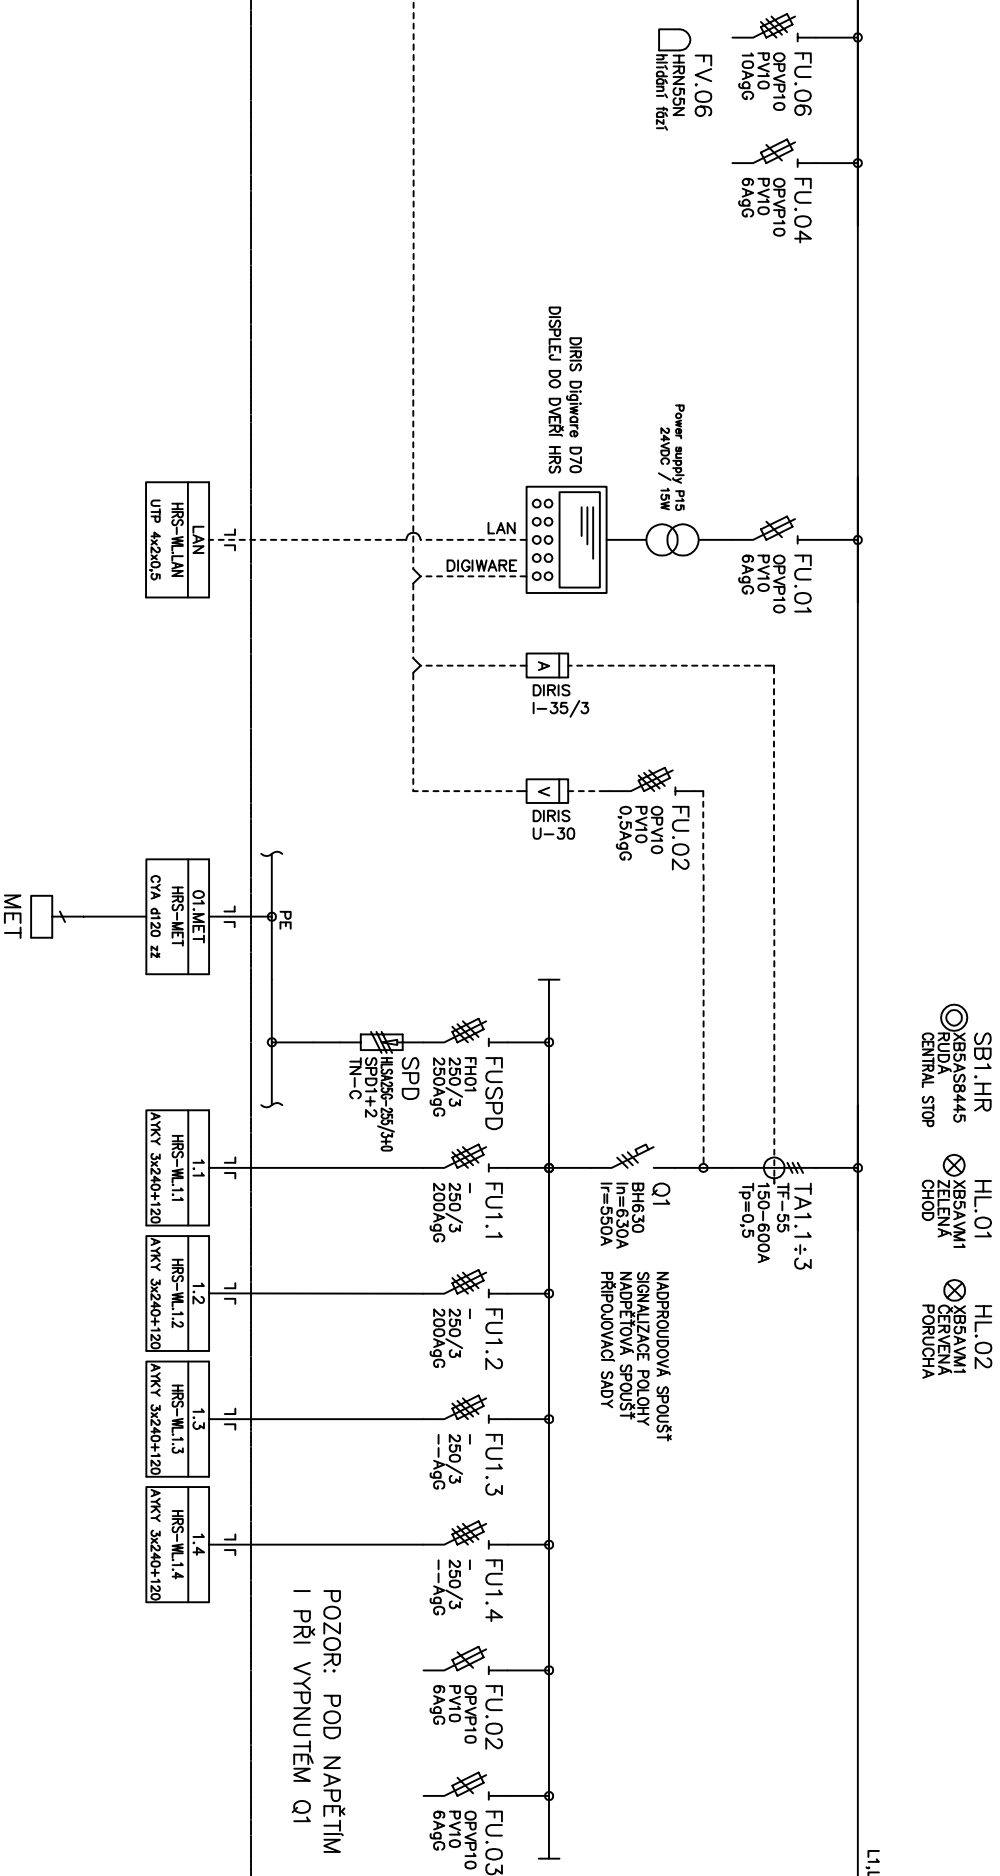

OVLAÐANI
—
—
—

HRS

POLE č.7

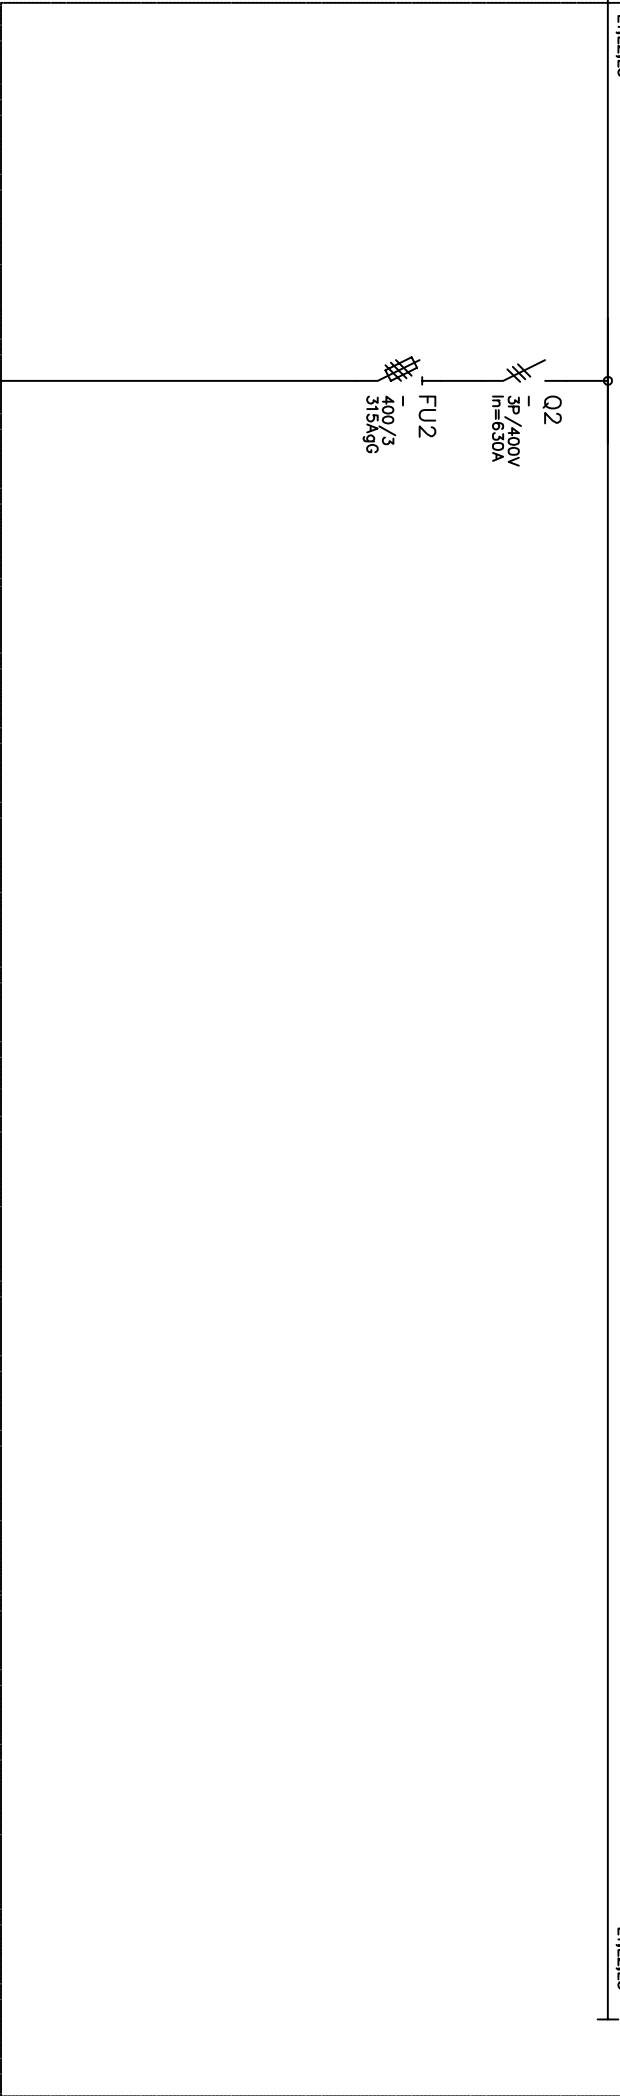

PROPOJ
AULA
(ZALOHA)
-

2.2
HRS-WL.2.2
ČYKY 3x240+120

NAZEV VÝKRESU:

HRS

LIST:

07

Ovládací obvody HRS

