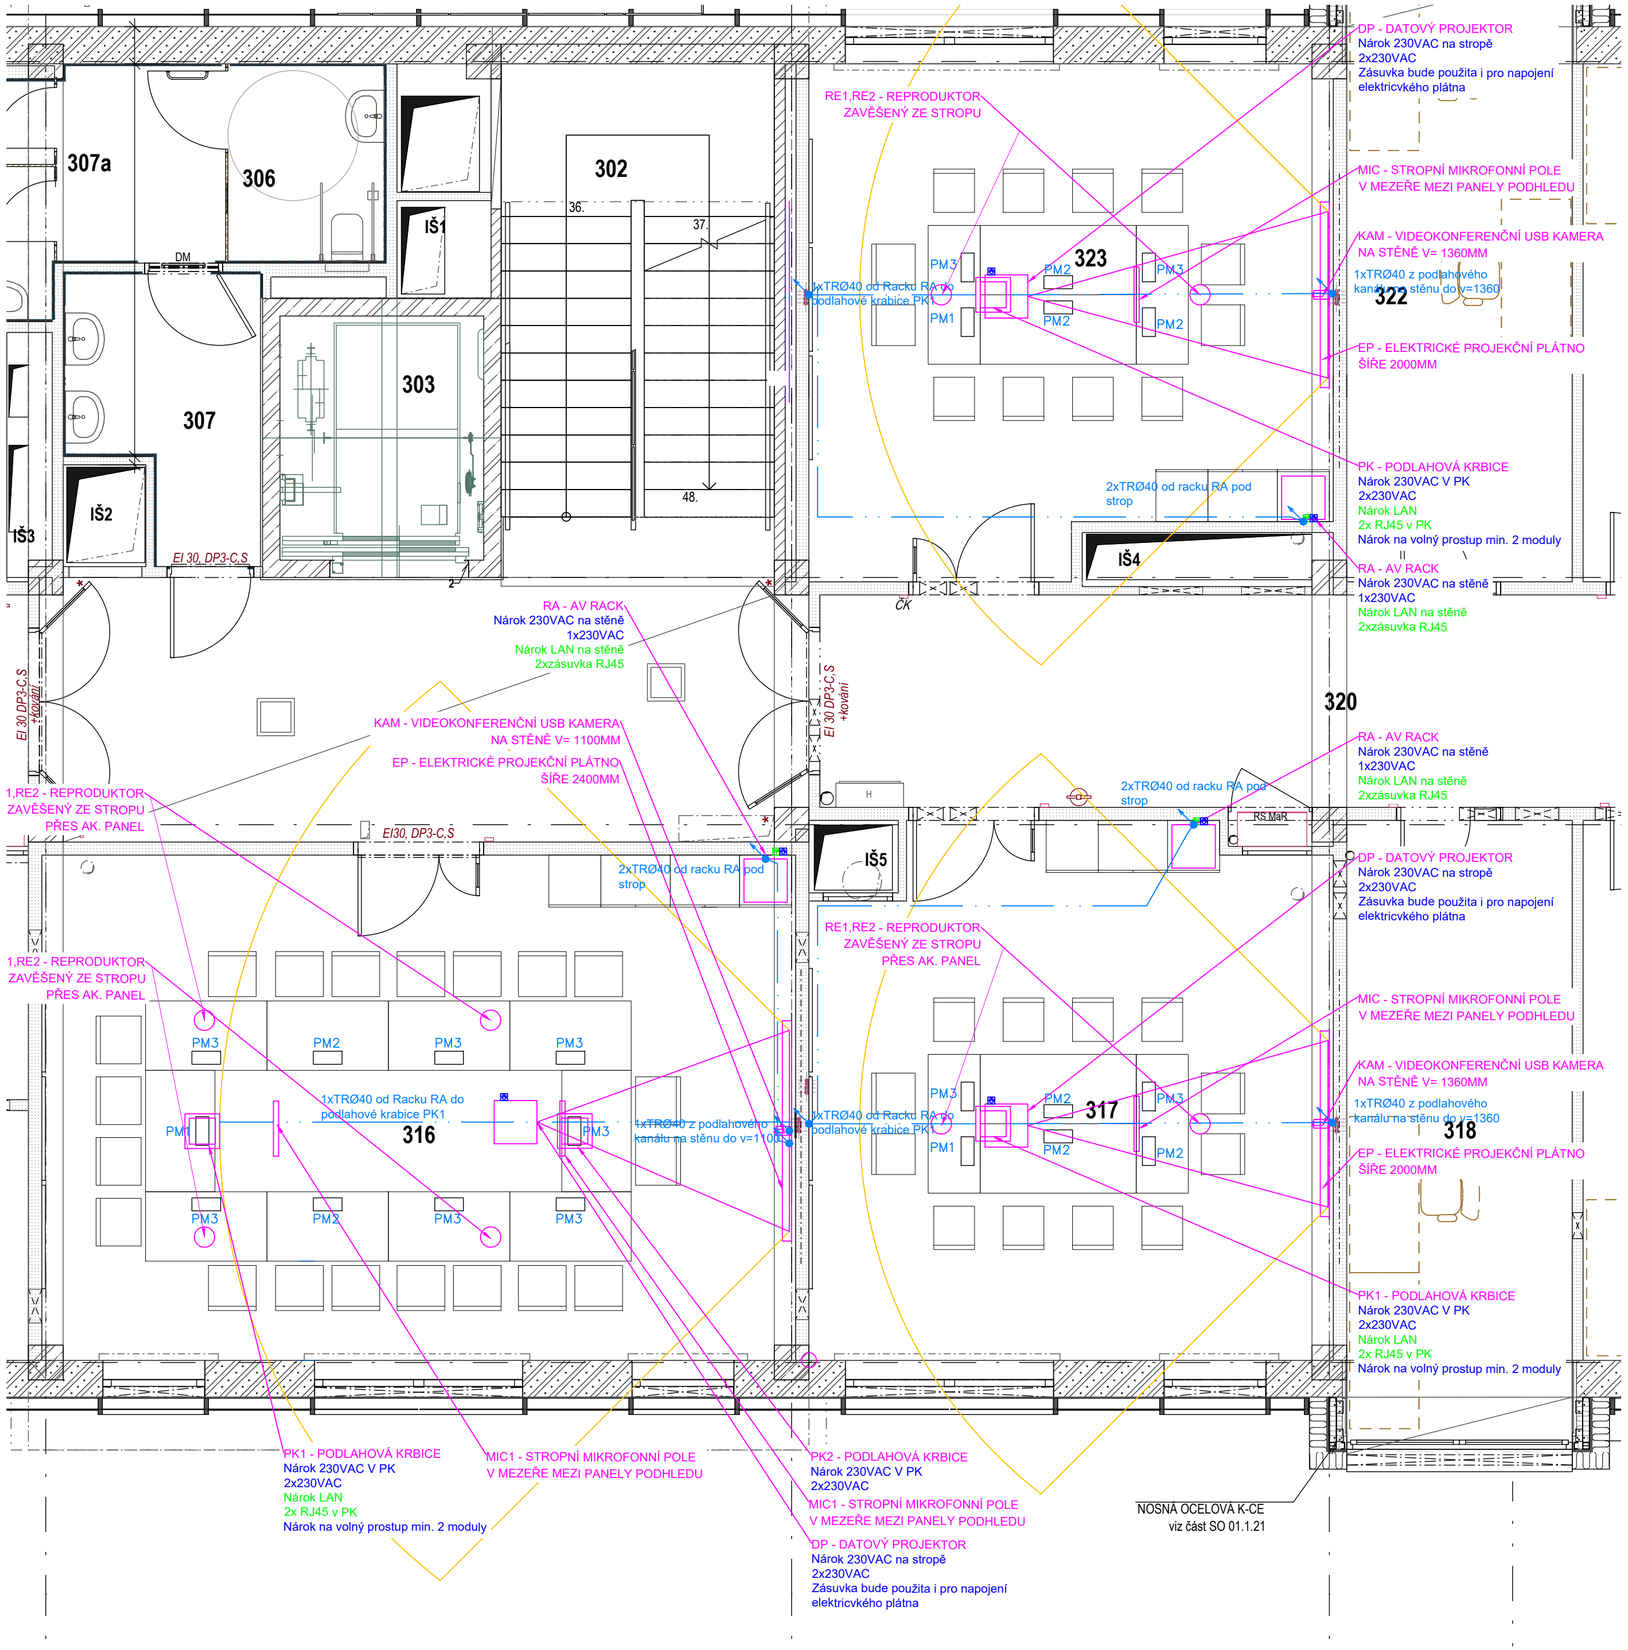

NÁROKY SILNOPROUD

PRO AVT JSOU NÁROKOVÁNY VEŠKERÉ ZÁSUVKY A VÝVODY 230VAC UVEDENÉ VE VÝKRESE.
VEŠKERÉ ZÁSUVKY PRO AV TECHNIKU Z JEDNÉ FÁZE /
MOTORY ZATEMĚNÍ A OSVĚTLENÍ POPKUD MOŽNO Z JINÉ FÁZE

NÁROKY SLABOPROUD

PRO AVT JSOU NÁROKOVÁNY VEŠKERÉ VE VÝKRES UVEDENÉ ZÁSUVKY LAN
- FUNKČNÍ LAN SÍŤ

KABELOVÉ TRASY

NÁROKUJEME PŘÍPRAVU KABELOVÝCH TRAS UVEDENÝCH VE VÝKRESE..
NA STRANĚ RACKU BUDOU TRASY (CHRÁNIČKY) VEDENY PŘÍMO DO RACKU
NA STRANĚ KONCOVÝCH PRVKŮ BUDOU ZAKONČENY V PODHLEDU VOLNĚ,
V PODLAHOVÝCH KRABICÍCH ZAVEDENY DO PK.
V CHRÁNIČKÁCH BUDE ZALOŽEN PROTAHOVACÍ DRÁT.

NÁROKY STAVBA

PRO PROJEKTORY JE V MÍSTĚ UMÍSTĚNÍ POŽADOVÁNA NOSNOST STROPU 50KG.

NÁROKY INTERIÉR

PRO AV RACK RA BUDE PŘIPRAVENA SKŘÍŇKA S ODVĚTRÁVÁNÍM, VELIKOST SKŘÍŇKY MIN. 600X600X600 MM
PRO PŘÍPOJNÁ MÍSTA BUDOU PŘIPRAVENY VE STOLECH VÝŘEZY PRO ZAPUŠTĚNÁ PŘÍPOJNÁ MÍSTA PM A INDUKČNÍ NABÍJEČKY MOBILNÍCH ZAŘÍZENÍ..

TABULKA ZMĚN

ZMĚNA	POPIS ZMĚNY	DATUM	VYPRACOVAL

NÁZEV STAVBY

Centrum Energetických a Environmentálních Technologií – Explorer (CEETe)

Projektová dokumentace pro vydání stavebního povolení

CHVÁLEK ATELIÉR

HLAVNÍ PROJEKTANT	ARCHITEKT	PROJEKTANT	VYPRACOVAL
Ing. Martin CIESLAR	Ing. arch. Martin Chválek, MBA	Ing. Jan Fiala	Ing. Jiří Jelínek

CHVÁLEK ATELIÉR s.r.o.
Kafkova 1064/12
702 00 OSTRAVA
IČO: 05725674
tel.: 595 693 250
email:info@chvalekatelier.cz

OBJEDNATEL	STUPEŇ	DATUM
Vysoká škola báňská -Technická univerzita Ostrava , IČO:619 89 100	DPS	květen 2021

STAVEBNÍ OBJEKT	ČÁST	MĚŘÍTKO	FORMÁT A4
SO 01.1 Objekt CEETe	01.1.90 AV technika	1:50	6 A4

NÁZEV VÝKRESU

Půdorys 3.NP

ARCHIVNÍ ČÍSLO: **20-026-5**

ČÍSLO VÝKRESU: **01.1.90-03**

REVIZE: **R00**

TENTO DOKUMENT JE MAJETKEM SPOLEČNOSTI CHVÁLEK ATELIÉR s.r.o. , BEZ PÍSEMNÉHO SVOLENÍ ODPOVĚDNÉHO ZÁSTUPCE FIRMY CHVÁLEK ATELIÉR s.r.o. NESMÍ BÝT DOKUMENT KOPÍROVÁN, POUŽÍT NEBO PŘEDÁN TŘETÍ OSOBOU K DALŠÍMU POUŽITÍ