

TABULKA ZMĚN

ZMĚNA	POPIS ZMĚNY	DATUM	VYPRACOVAL
ZMĚNA	POPIS ZMĚNY	DATUM	VYPRACOVAL
ZMĚNA	POPIS ZMĚNY	DATUM	VYPRACOVAL

NÁZEV STAVBY

Centrum Energetických a Environmentálních Technologíí – Explorer (CEETe)

Projektová dokumentace pro vydání stavebního povolení

CHVÁLEK  
ATELIÉR


HLAVNÍ PROJEKTANT Ing. Martin CIESLAR	ARCHITEKT Ing. arch. Martin Chválek, MBA	PROJEKTANT Ing. Jan Fiala	VYPRACOVAL Ing. Jiří Jelínek	CHVÁLEK ATELIÉR s.r.o. Kafkova 1064/12 702 00 OSTRAVA	IČO: 05725674 tel.: 595 693 250 email:info@chvalekatelier.cz
OBJEDNATEL Vysoká škola báňská -Technická univerzita Ostrava , IČO:619 89 100				STUPEŇ DPS	DATUM květen 2021
STAVEBNÍ OBJEKT SO 01.1 Objekt CEETe		ČÁST 01.1.90 AV technika		MĚŘÍTKO	FORMÁT A4 5 A4

NÁZEV VÝKRESU

Schéma zapojení


ARCHIVNÍ ČÍSLO 20-026-5	
ČÍSLO VÝKRESU 01.1.90-04	REVIZE R00

Místnost 316

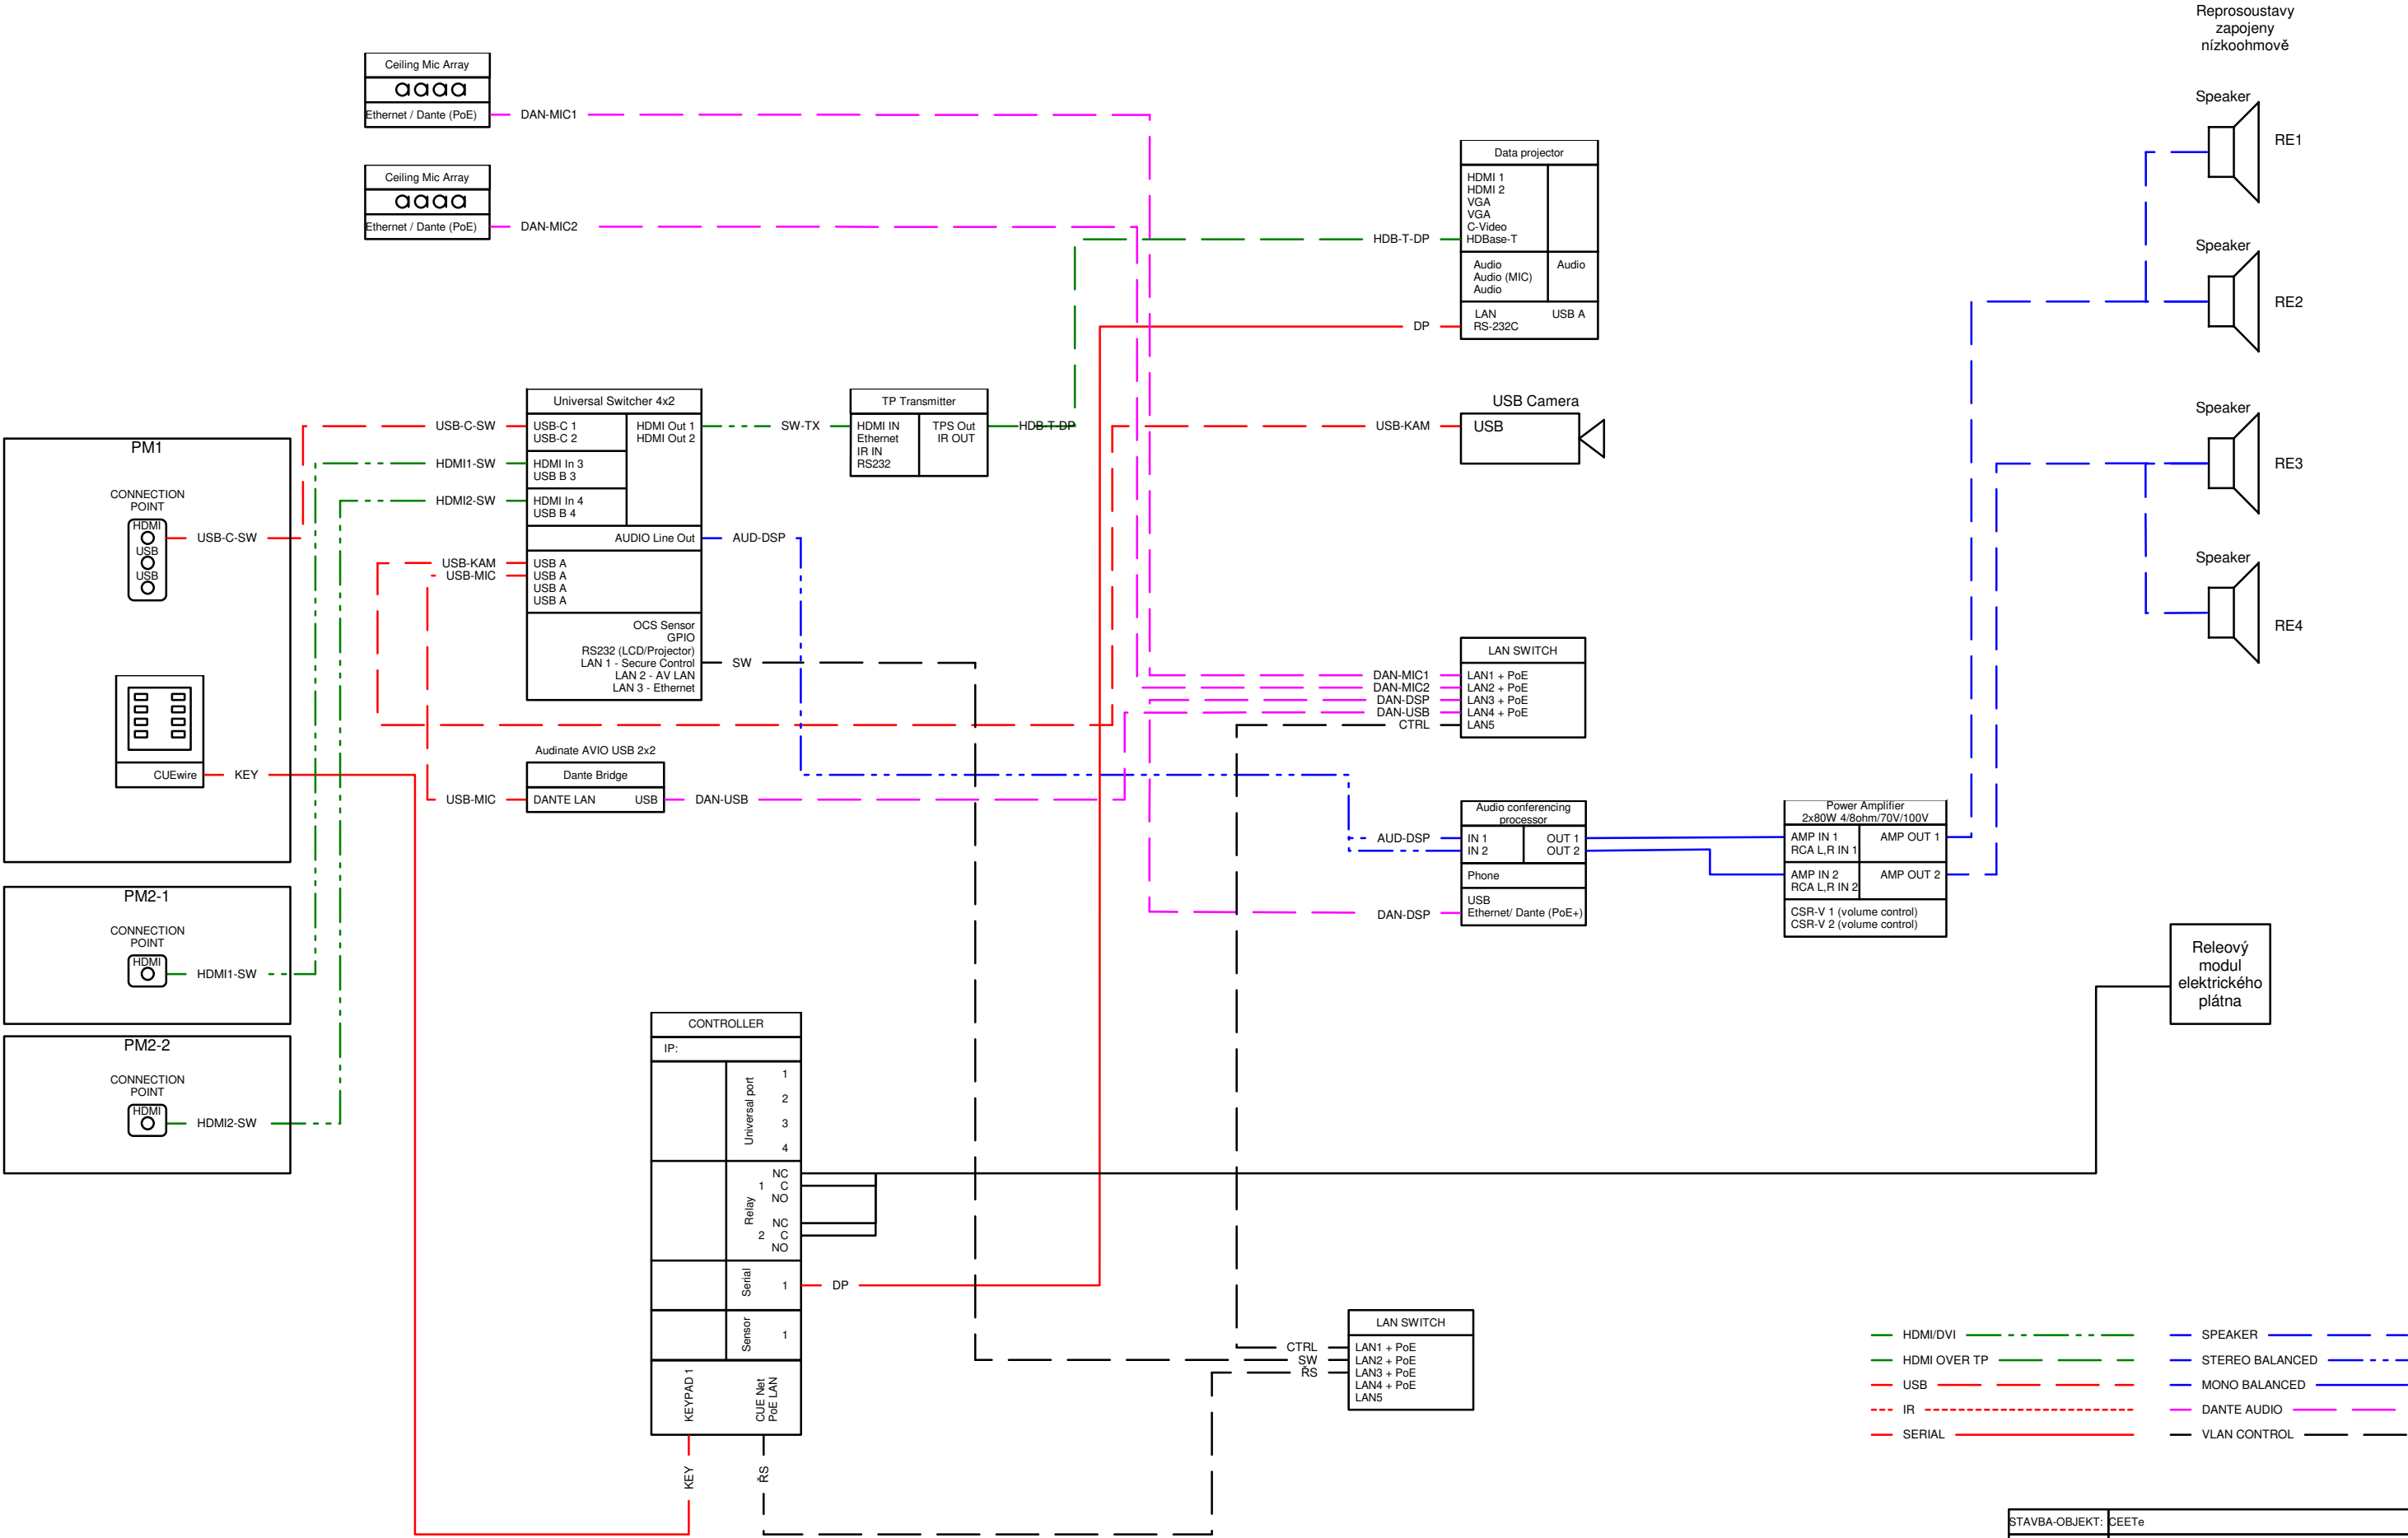


STAVBA-OBJEKT:	CEETe
OBSAH:	Schéma zapojení
Č.ZAKÁZKY:	AUDIO VIDEO CONTROL
VYPRACOVAL:	JIRÍ JELÍNEK
DATUM:	06/2021

Místnost 317

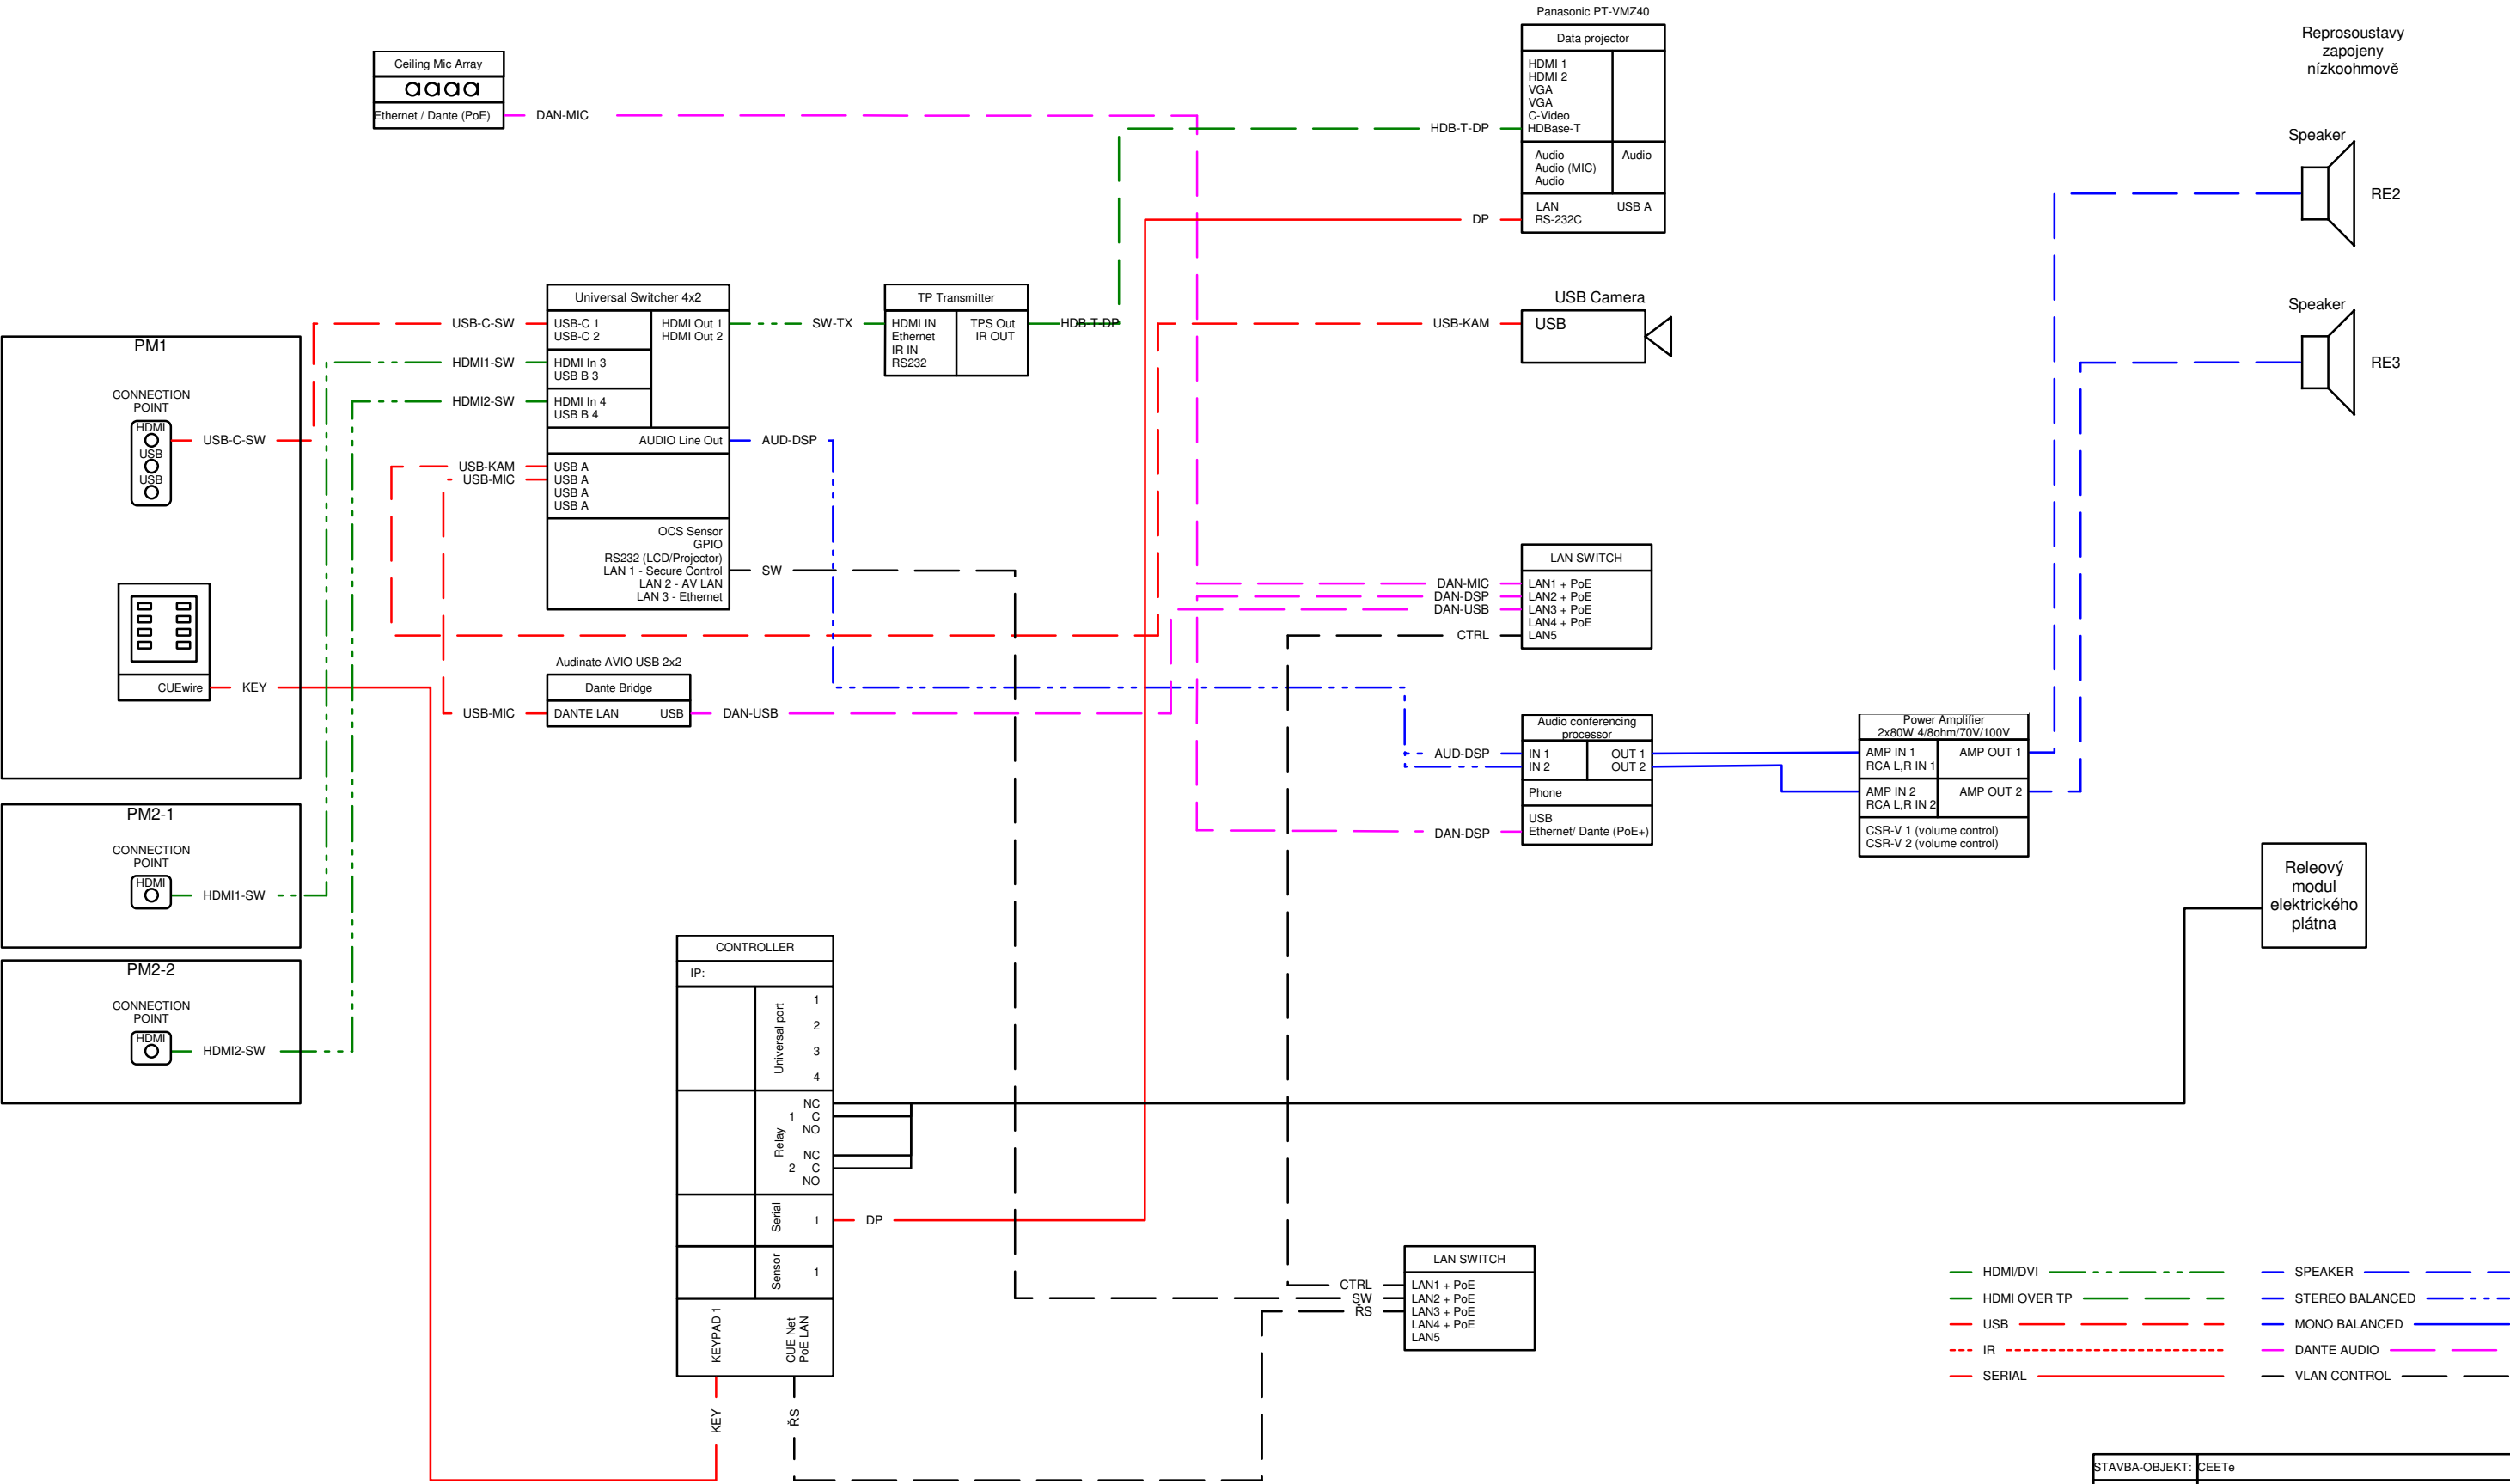


STAVBA-OBJEKT:	CEETe
OBSAH:	Schéma zapojení
Č.ZAKÁZKY:	AUDIO VIDEO CONTROL
VYPRACOVAL:	JIRÍ JELÍNEK
DATUM:	06/2021

Místnost 323






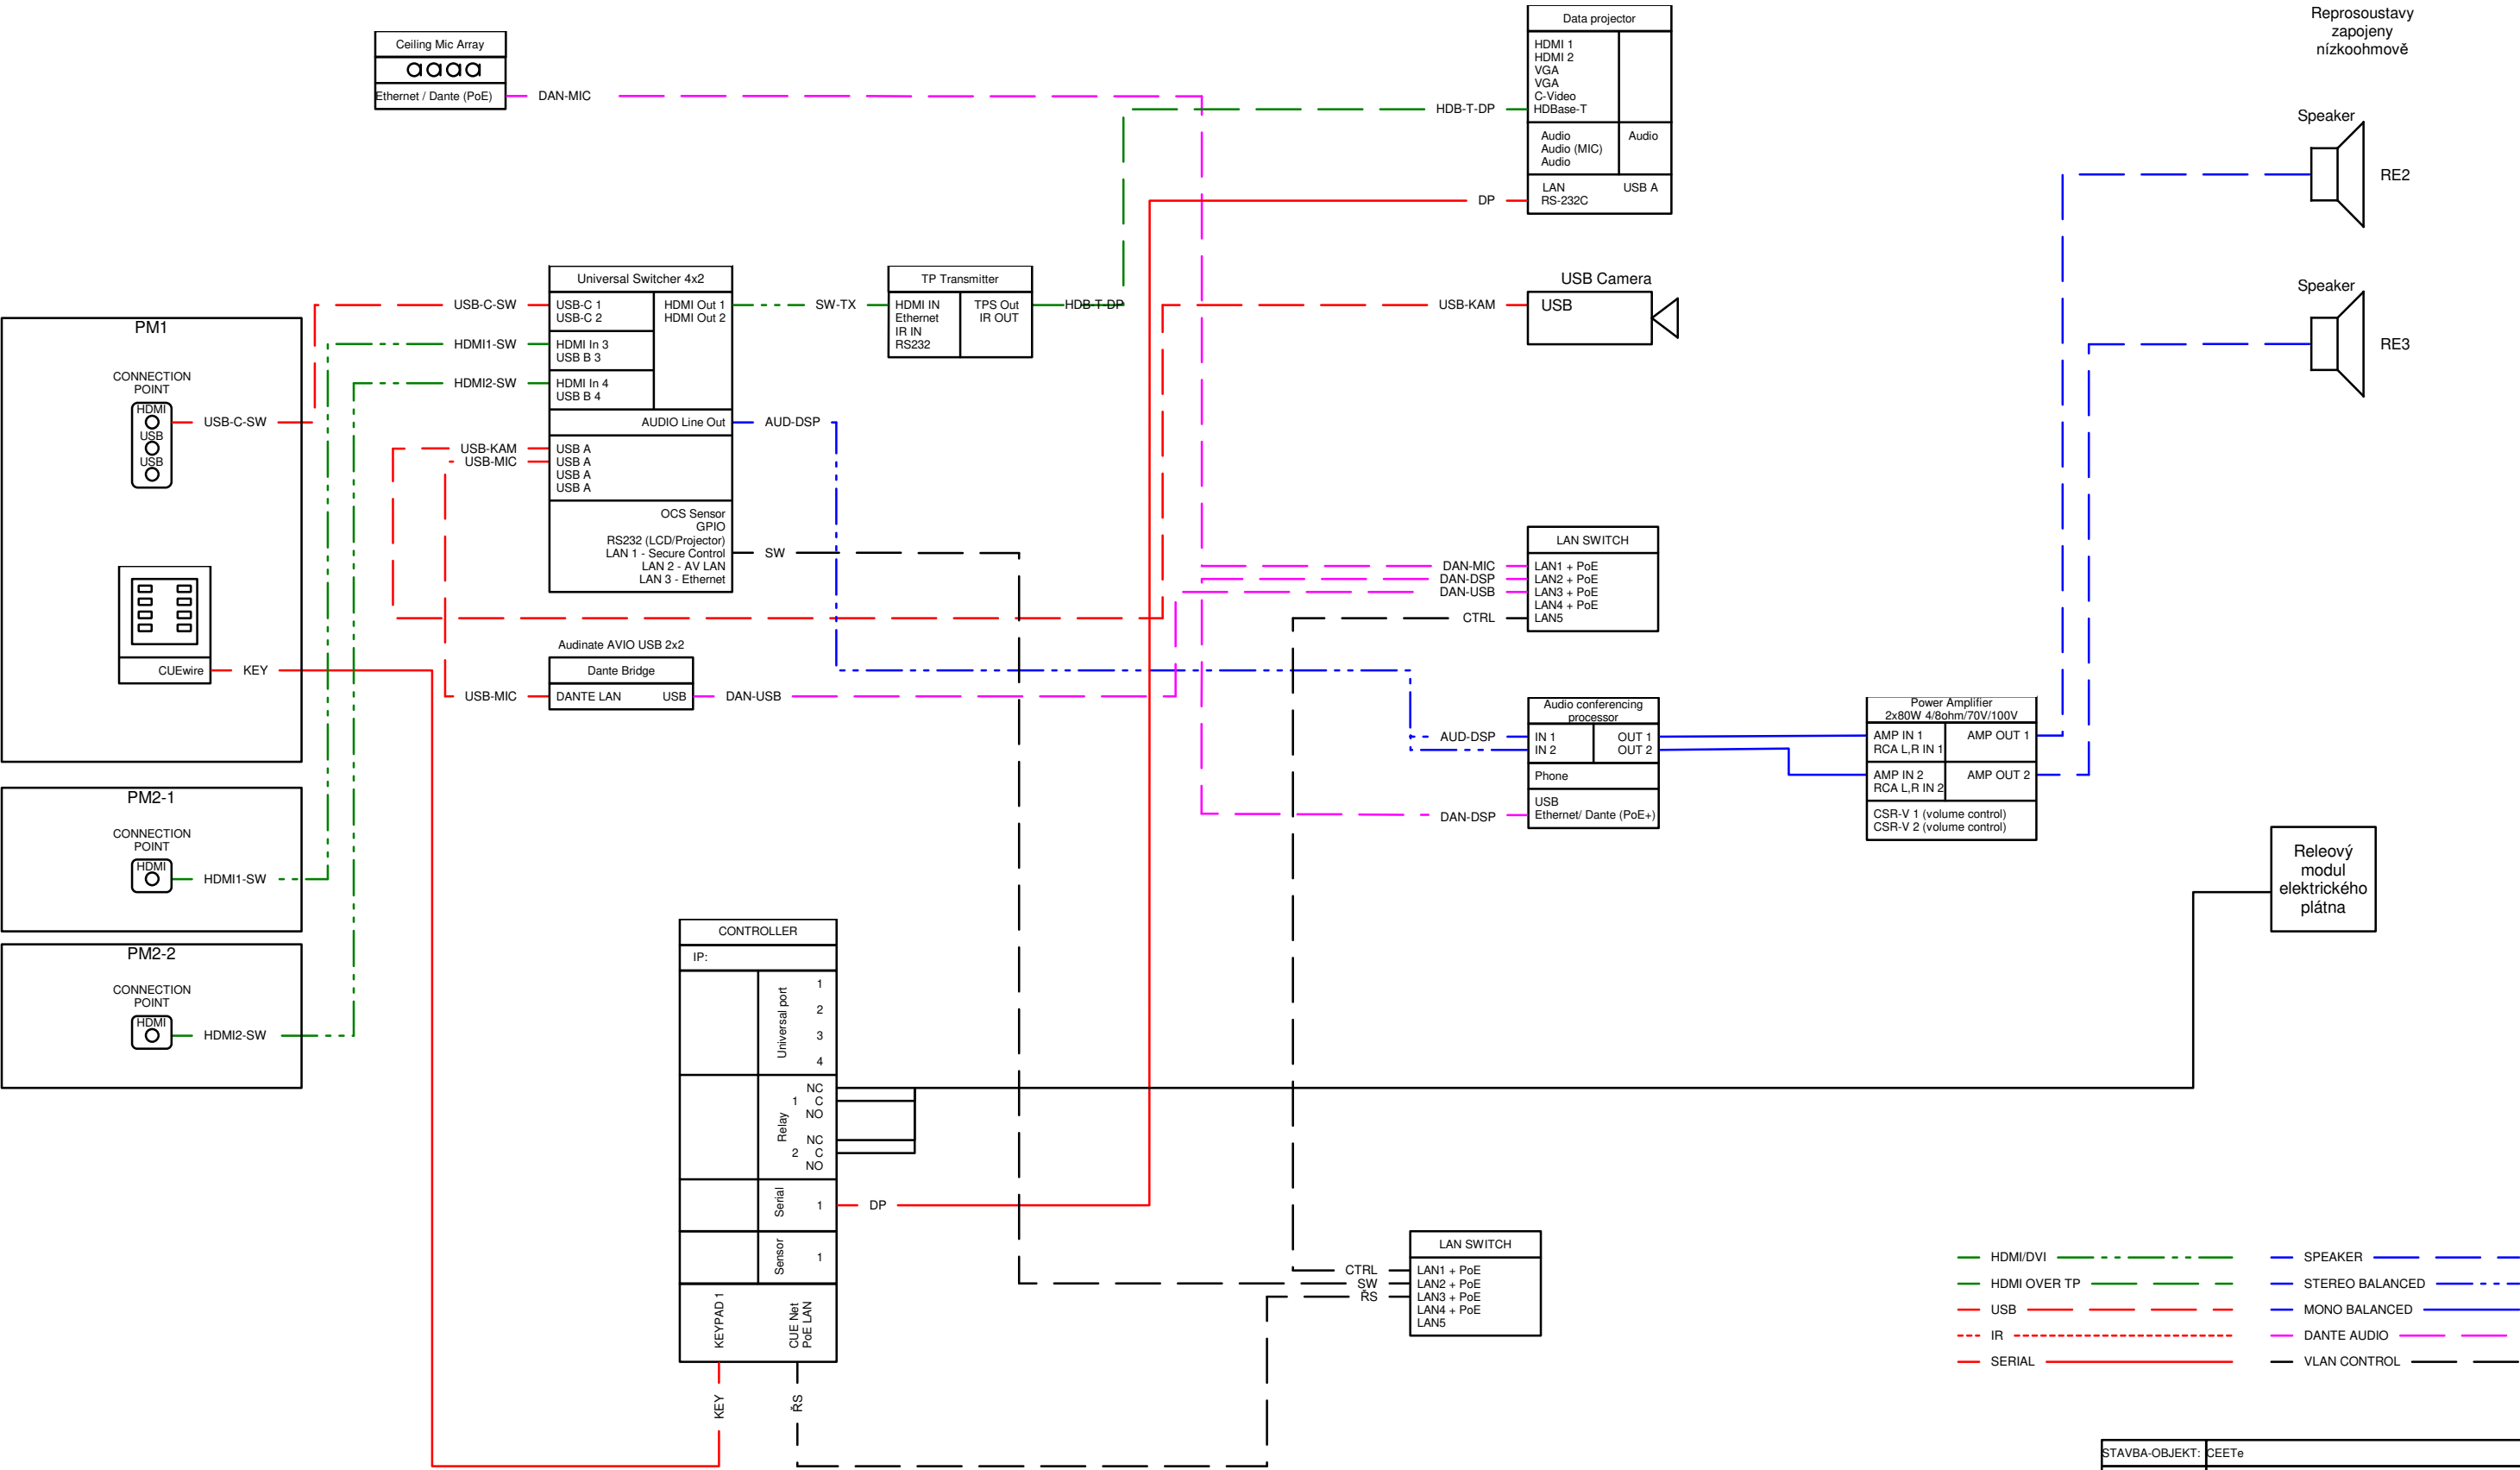


STAVBA-OBJEKT:	CEETe
OBSAH:	Schéma zapojení
Č.ZAKÁZKY:	AUDIO VIDEO CONTROL
VYPRACOVAL:	JIRÍ JELÍNEK
DATUM:	06/2021

Vstupní hala m.č. 101


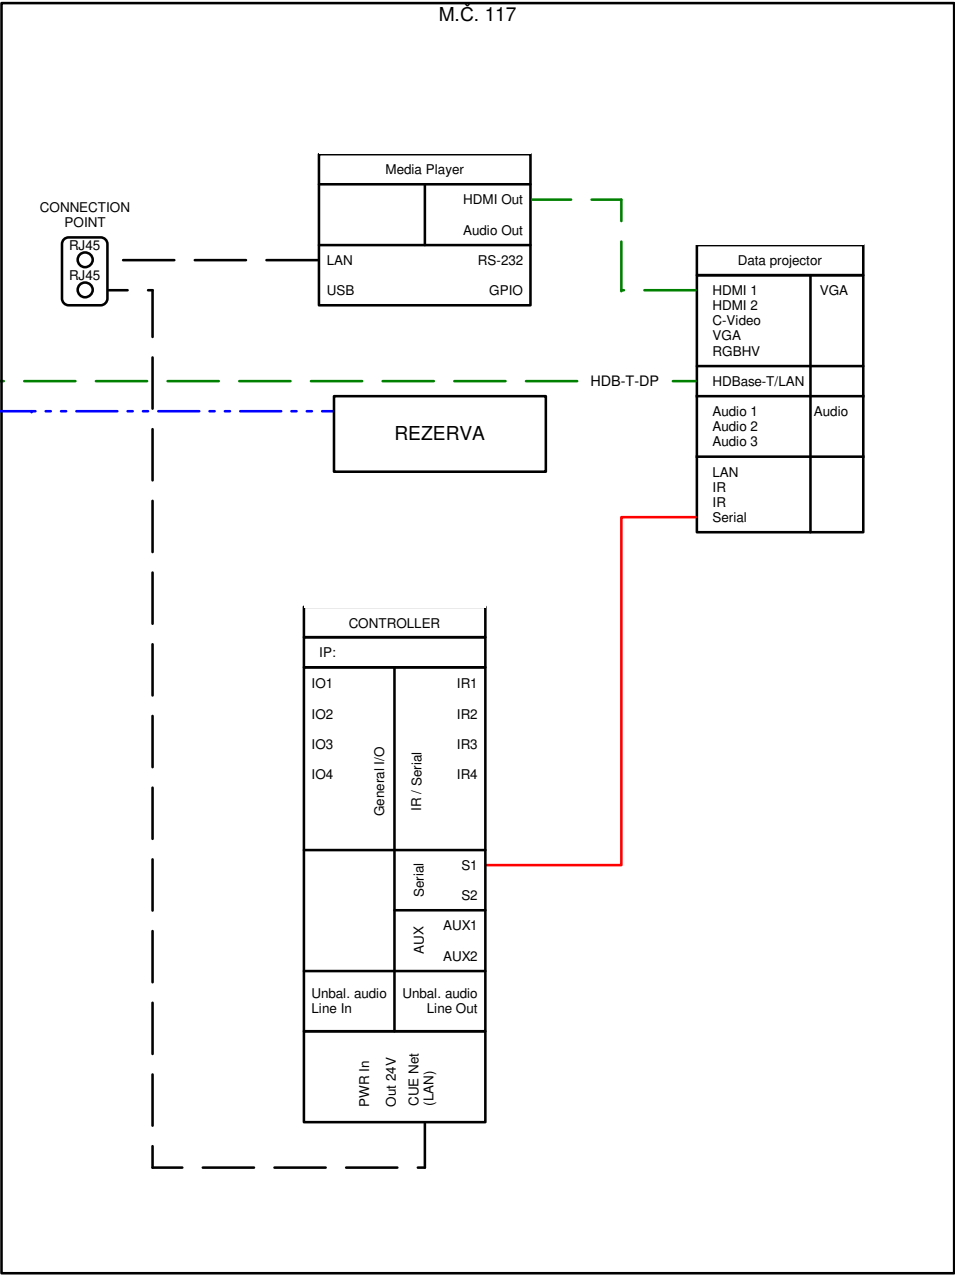


NOTEBOOK

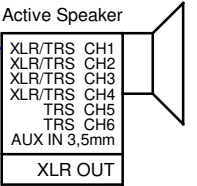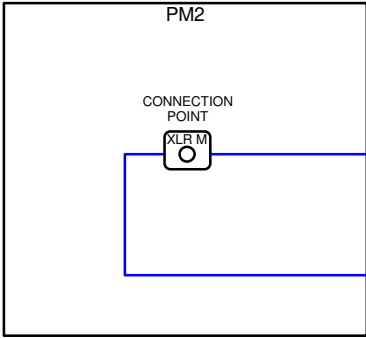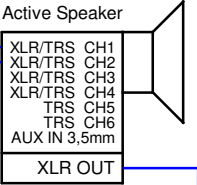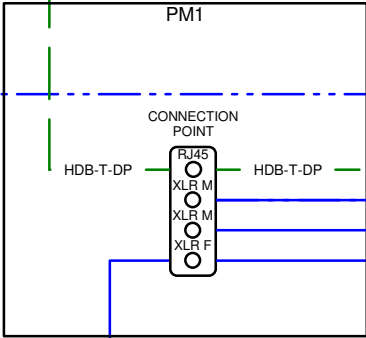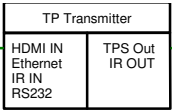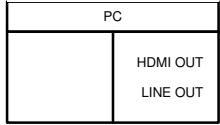

Wireless Tablet

IP:

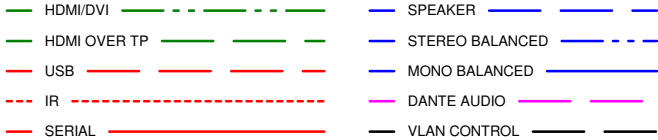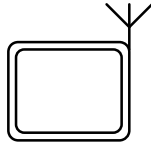

STAVBA-OBJEKT:	CEETe
OBSAH:	Schéma zapojení
Č.ZAKÁZKY:	AUDIO VIDEO CONTROL
VYPRACOVAL:	JIRÍ JELÍNEK
DATUM:	06/2021