


PROJEKTANT ČÁSTI PD:				TRIMR s.r.o. Sokola Tůmy 1536/5 709 00, Ostrava	tel.: +420 595 693 760 fax: +420 595 693 781 email: trimr@trimr.cz web: www.trimr.cz		PARÉ:
–	ZODP. PROJEKTANT	PROJEKTANT	VYPRACOVAL	KONTROLOVAL			
	Ing. Petr Voznica	Ing. Petr Voznica	Ing. Petr Voznica	–			
INVESTOR:	VŠB–TU Ostrava, 17. listopadu 15/2172, 708 33 Ostrava Poruba				FORMÁT	A4	
NÁZEV STAVBY:	PS–04 VÝMĚNA OSVĚTLENÍ UA4				DATUM	05/2023	
STAVEBNÍ OBJEKT:	VŠB–TU Ostrava, AULA				STUPEŇ	DPS	
ČÁST:	D.1.4.d SILNOPROUDÁ ELEKTROTECHNIKA				Č. ZAKÁZKY	–	
OBSAH:	ROZVADĚČ R16.D				ATELIER	–	
					MĚŘITKO	–	
					Č. VÝKRESU	05	

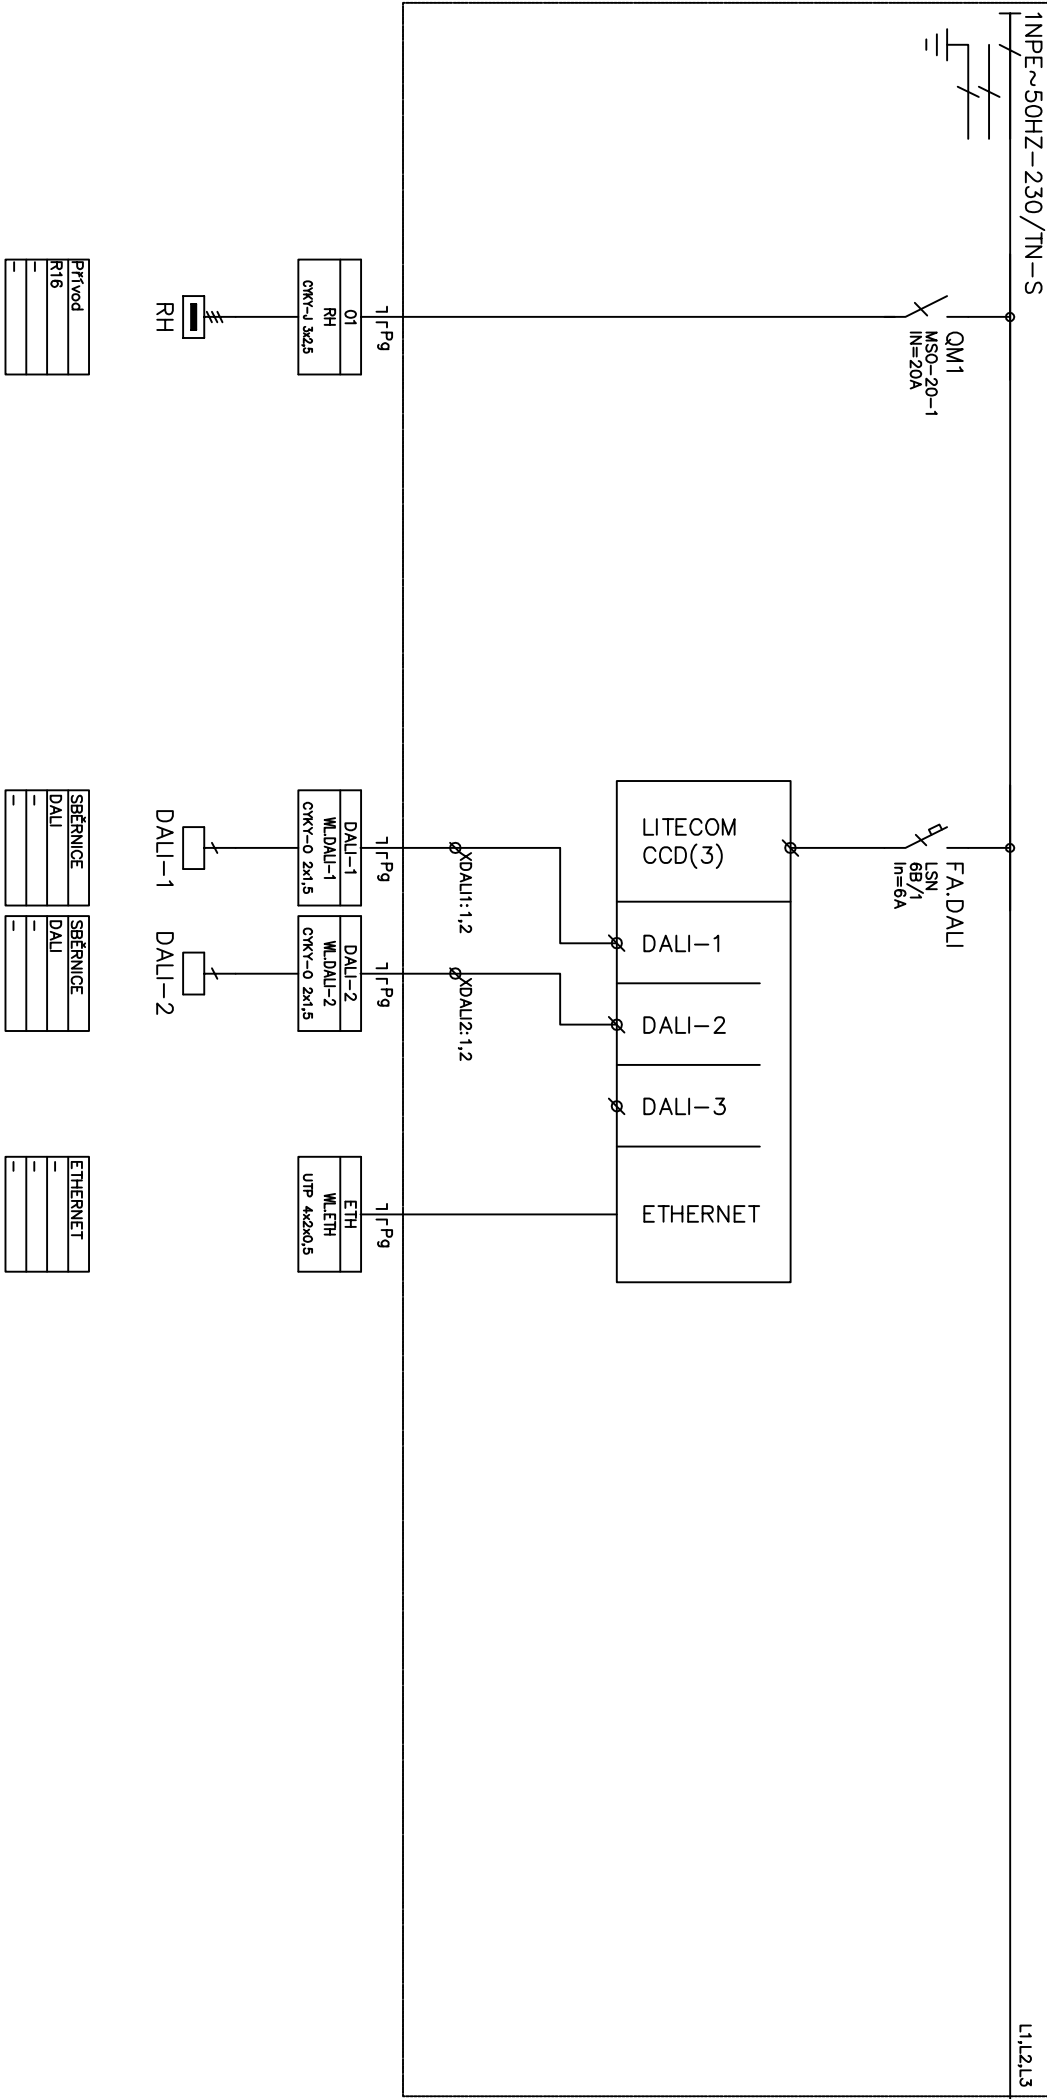

Prvot
R16
-
-

SBĚRNICE
DALI
-
-

ETHERNET
-
-
-