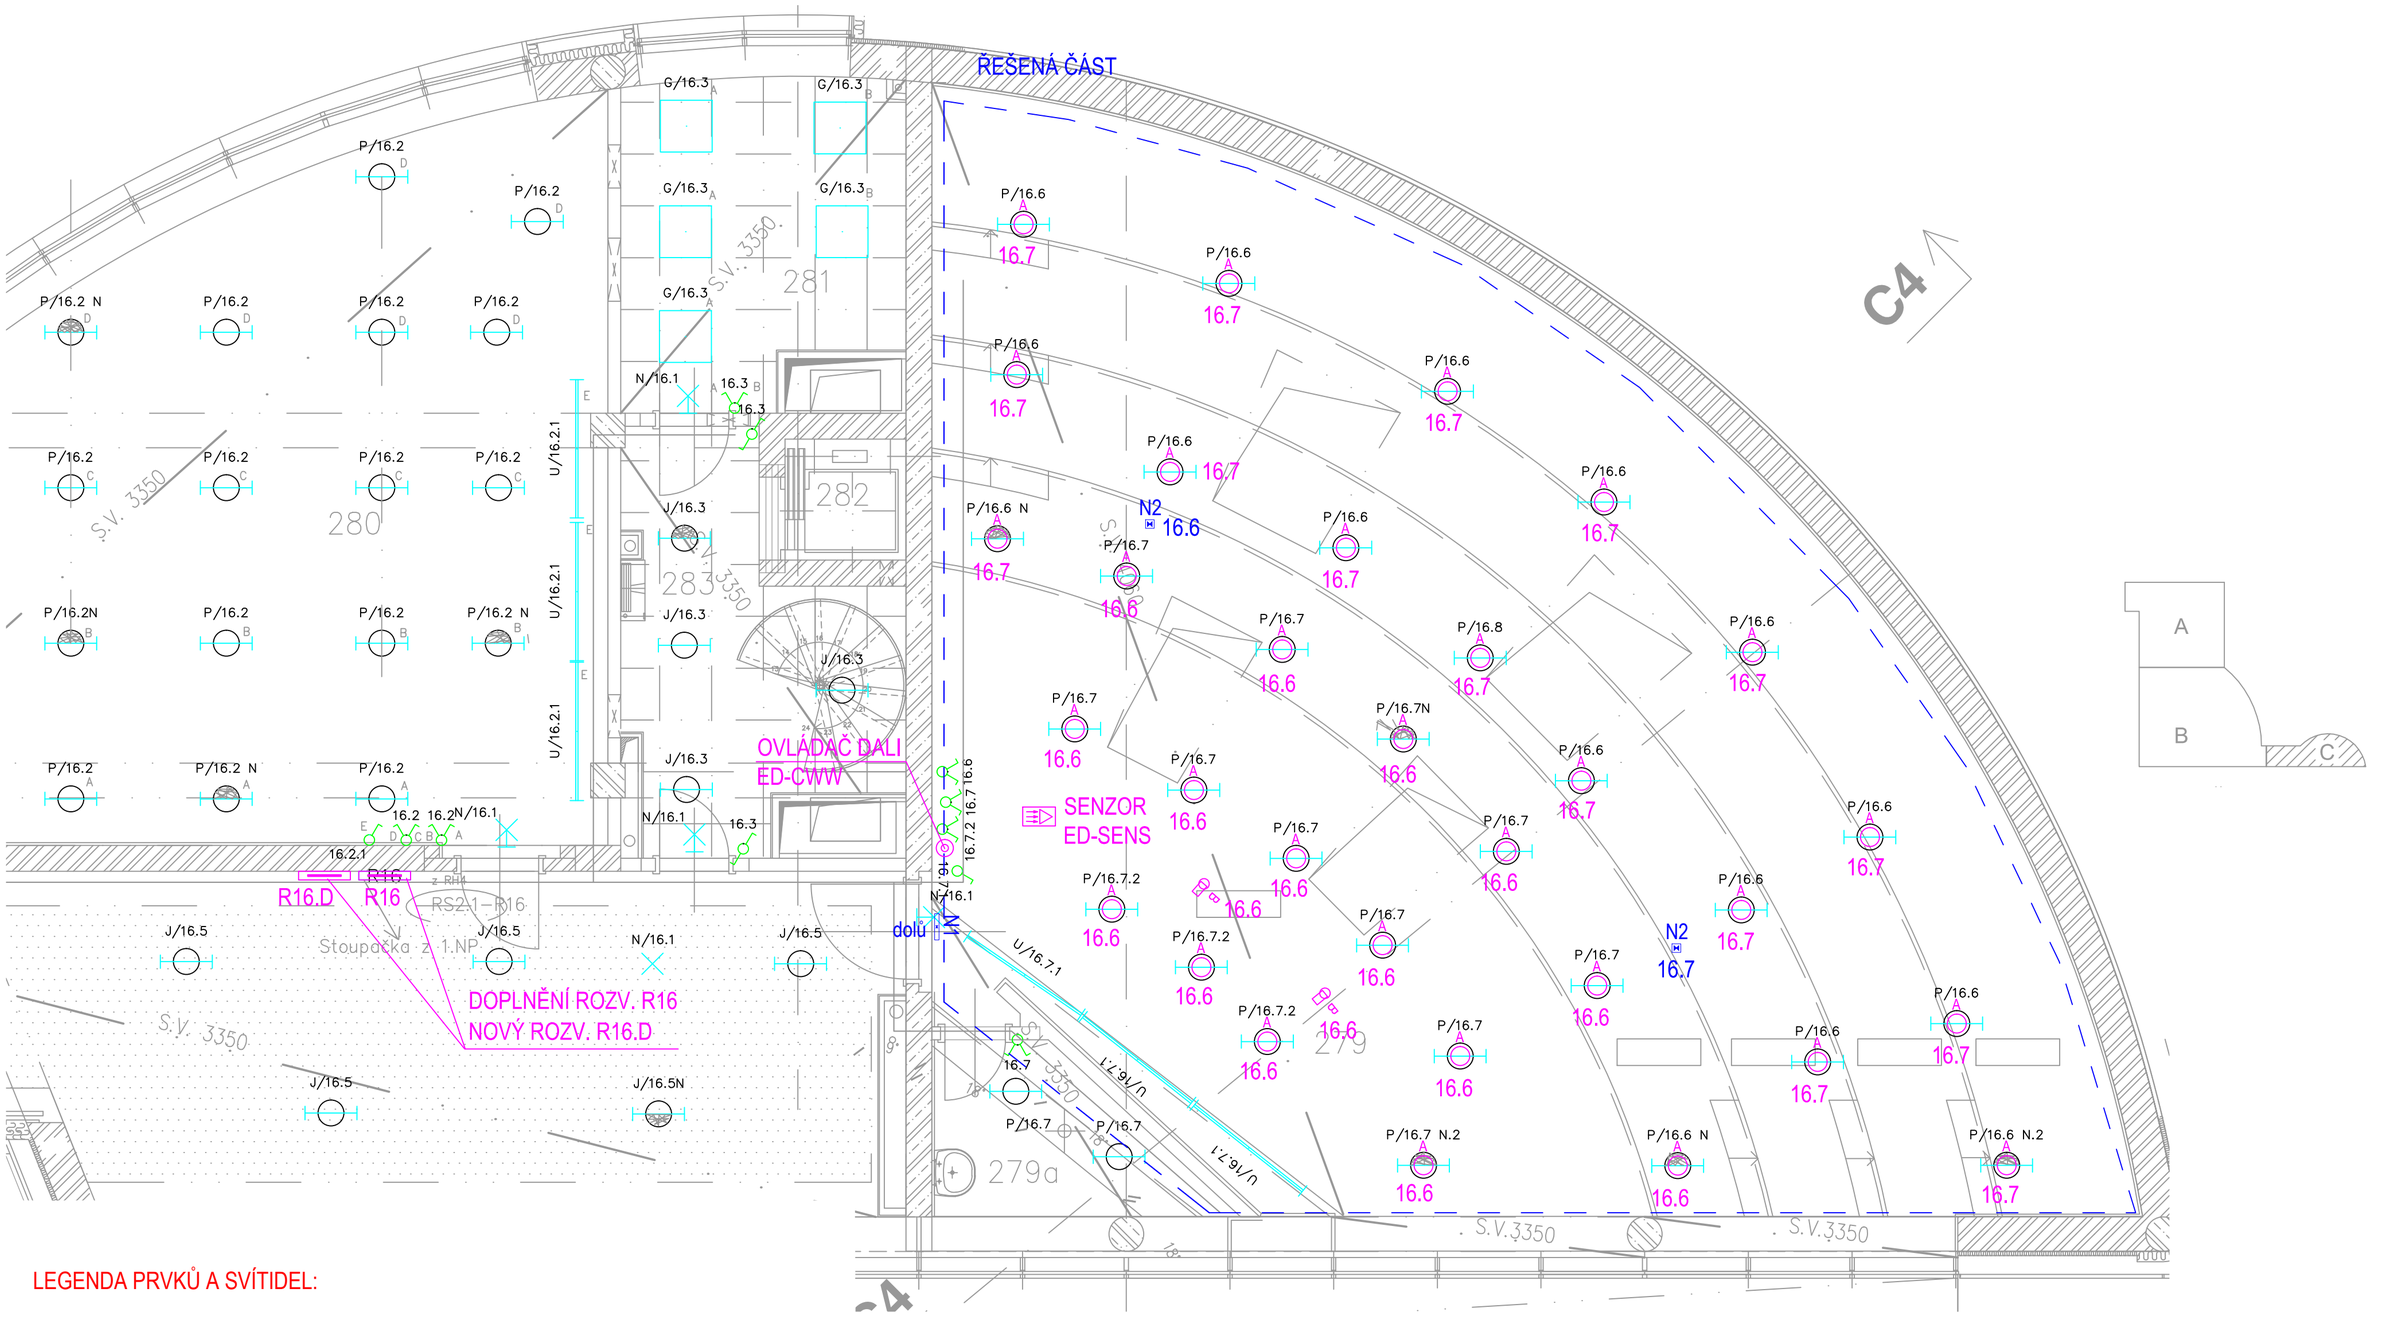

LEGENDA PRVKŮ A SVÍTIDEL:

A — A - P-EVO R200H LED3500-840 LDO FAL WH
LED SVÍTIDLO, 27W, 3400 lm, 4000 K

B — B - V2-R M 3400 840 LDO VFL WH WH
LED SVÍTIDLO, 30W, 3300 lm, 4000 K

N2 — N2 - VOYAGER FIT MRC E3 NM
LED SVÍTIDLO NOUZOVÉ, 2,5W

N1 — N1 - NINA 30M SELFTEST E3 LiFePO4
LED SVÍTIDLO NOUZOVÉ, 5,1W

— ED-SENS
Multisenzor pro použití s detektorem přítomnosti
a infračerveným dálkovým ovladačem IRTOUCH

TECHNICKÉ PODMÍNKY:

ROZVODNÁ SOUSTAVA: 3NPE AC 50Hz 230/400V TN-C-S

VNĚJŠÍ VLIVY JSOU STANOVENY ČSN 33 2000-5-51 ed.3 a TNI 33 2000-5-51

OCHRANA PŘED ÚRAZEM ELEKTRICKÝM PROUDEM:
- DLE ČSN 33 2000-4-41 ed.3
- ZÁKLADÍ OCHRANA: ZÁKLADNÍ IZOLACE ŽIVÝCH ČÁSTÍ, PŘEPÁŽKY, KRYTY
- OCHRANA PŘI PORUŠE: AUTOMATICKÉ ODPOJENÍ V PŘÍPADĚ PORUCHY
- DOPLŇKOVÁ OCHRANA: OCHRANA PROUDOVÝMI CHRÁNIČI
  DOPŇUJÍCÍ OCHR. POSPOJOVÁNÍ

PROJEKTANT ČÁSTI PD: TRIMR ELEKTROMONTÁŽE
TRIMR s.r.o.
Sokola Tůmy 1536/5
709 00, Ostrava
tel.: +420 595 693 760
fax: +420 595 693 781
email: trimr@trimr.cz
web: www.trimr.cz

PARÉ:

–	ZODP. PROJEKTANT	PROJEKTANT	VYPRACOVAL	KONTROLOVAL
	Ing. Petr Voznica	Ing. Petr Voznica	Ing. Petr Voznica	–

INVESTOR:	VŠB–TU Ostrava, 17. listopadu 15/2172, 708 33 Ostrava Poruba	FORMÁT	4x A4
NÁZEV STAVBY:	PS–05 VÝMĚNA OSVĚTLENÍ UA5	DATUM	05/2023
		STUPEŇ	DPS
STAVEBNÍ OBJEKT:	VŠB–TU Ostrava AULA	Č. ZAKÁZKY	–
		ATELIER	–
ČÁST:	D.1.4.d SILNOPROUDÁ ELEKTROTECHNIKA	MĚŘÍTKO	1:50
OBSAH:	PŮDORYS 2.NP UA5	Č. VÝKRESU	03