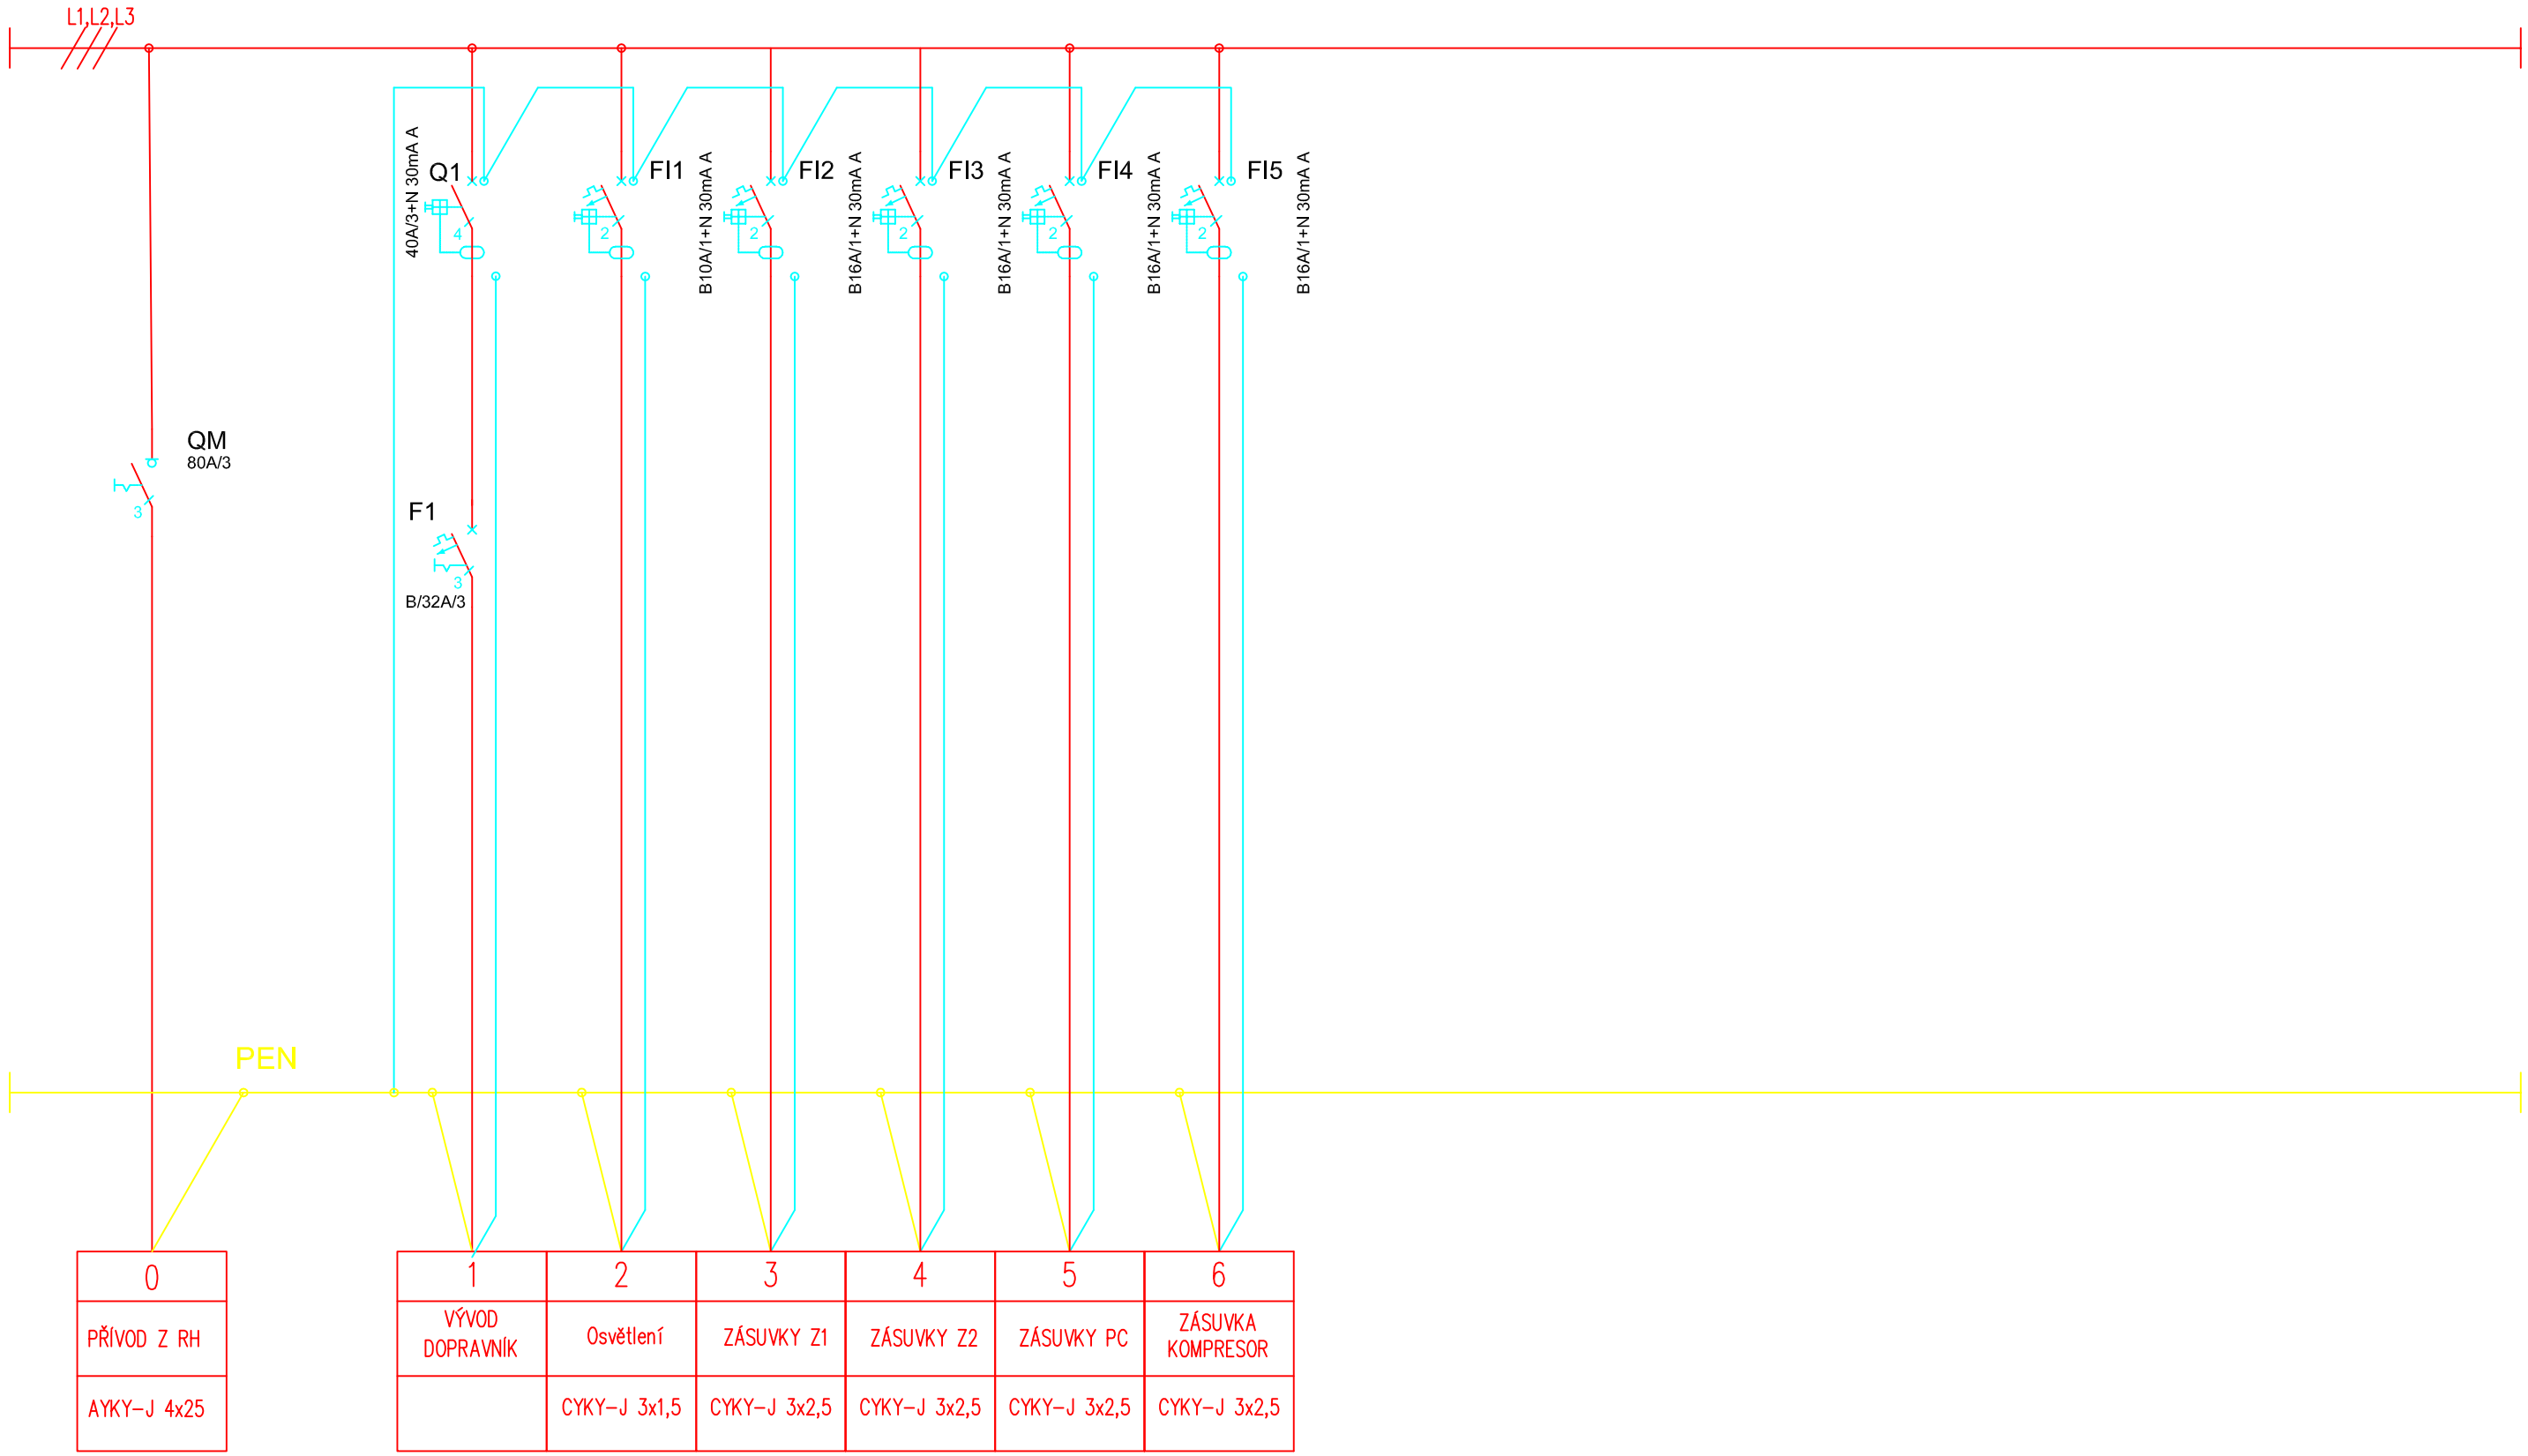

Vytvořil:	Datum:	Kontroloval:	---	---
Jiří Langer	26.06.2023	Jiří Langer		
Typ sítě: TN-S		Standard:		

Projekt:

VŠB Učebna JB 236

Komentář:

Nákres Rozváděče

Zákazník: VŠB-TU OSTRAVA

Výkres: 2/2