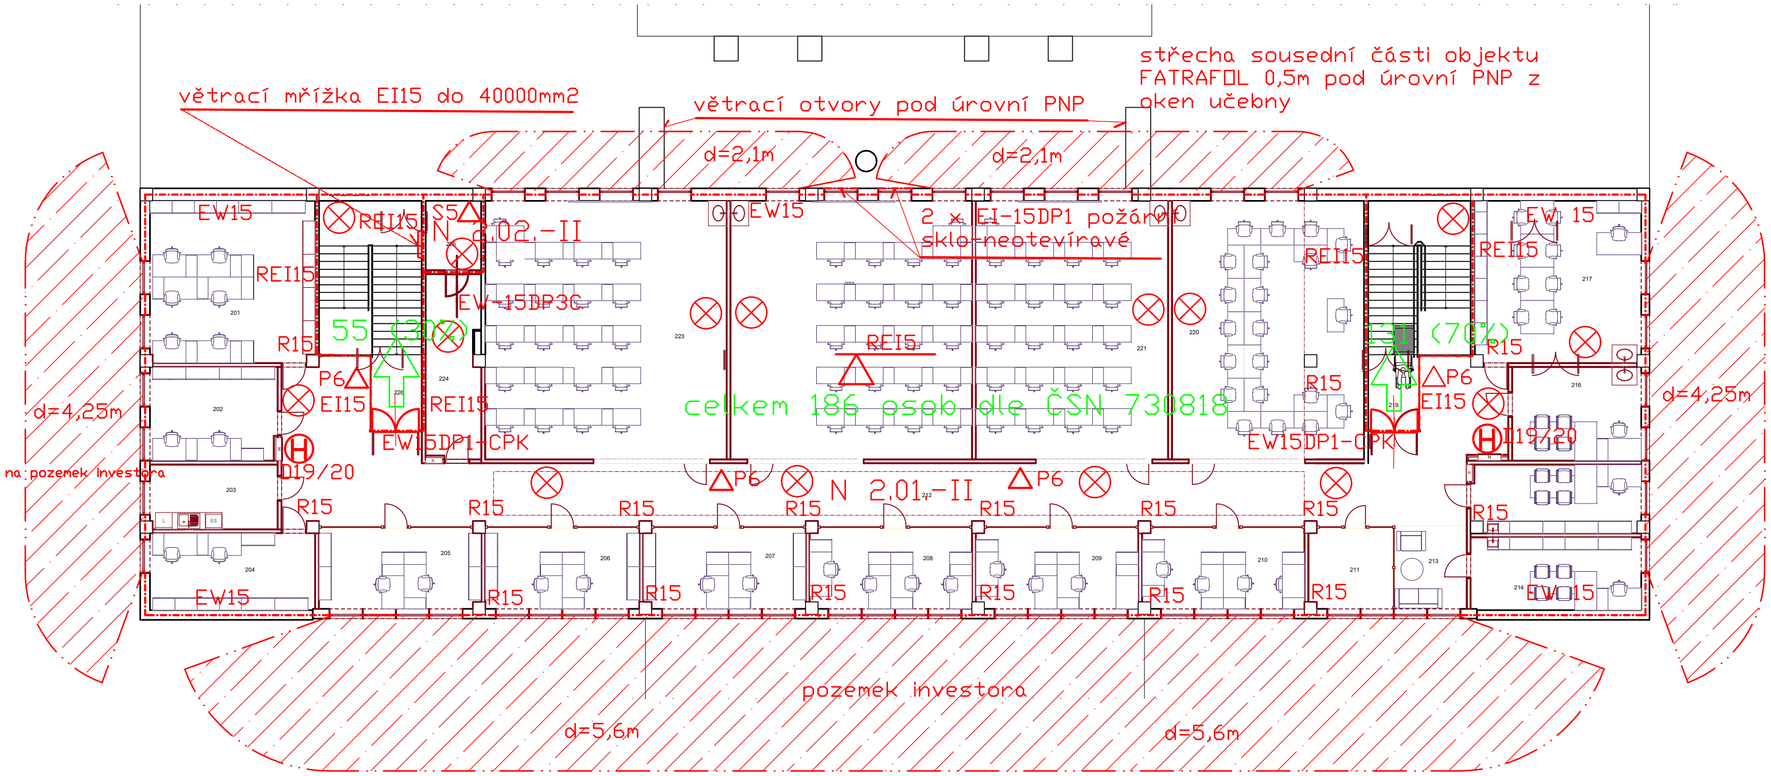

△	přenosný hasicí přístroj P6
⊕D19/20	vnitřní hydrantový systém
— · · —	hranice požárně nebezpečného prostoru ("PNP")
REI 30	požadavky na požární stěny, stropy
—·—·—	hranice požárních úseků
EW 30DP1-CPK	instalace požárních prosklených požárních uzávěru se zamozavírači+paniková klika
⊗	těleso nouzového osvětlení

Výkres PO:
04/2021 ing. Petrovský Zb.

Poznámka:
Táto dokumentace je určena pro povolení stavby a nenahrazuje realizační dokumentaci. Projekt nenese odpovědnost při použití na jiný než uvedený účel.

Název stavby / build title
Centrum robotiky v areálu VŠB

Místo stavby / place
Studentská 1770/1, 70800 Ostrava-Poruba

Objednatel / client
Vysoká škola báňská - Technická univerzita Ostrava
17. listopadu 15/2172, 708 33 Ostrava-Poruba

Stupeň
Dokumentace pro stavební povolení dle zák. 183/2006 Sb

Razítko AO

Dodavatel
Technologická 373/4
70800, Ostrava - Pustkovec
Tel. 737923016
Info@archibim.cz
www.archibim.cz

Sub - Dodavatel
Ing. Zbyněk Petrovský, Hochmanova 21, 628 00 Brno
tel. 776190658,
email: zbynekpetrovsky@seznam.cz

Zodpovědný projektant / chief engineer: Ing. Zbyněk Petrovský	Formát výkresu
Podpis	Datum tisku: 10.08.2021
E-mail / Tel.	
Vypracoval / elaborated by: Ing. Zbyněk Petrovský	
Schválil / approved by: Ing. Zbyněk Petrovský	

Nadmořská výška / elevation: ±0,000= XXX,XX m.n.m BvP
Měřítko výkresu / scale: 1:1

Tento dokument / výkres je duševním vlastnictvím ArchiBIM s.r.o., včetně všech patentovaných a patentovatelných údajů, které jsou předmětem obchodního tajemství. Jeho použití jako celku nebo částí nebo údaju v něm obsažených, za účelem rozmnožení nebo pro jiný účel než ten, který je výslovně písemně schválen ArchiBIM s.r.o. není dovoleno.

Dokumentace stavby: SO 01 - D.1.2 - Požárně bezpečnostní řešení

Paré

Jméno výkresu: **Půdorys 2.NP**

Archivní číslo

Číslo zakázky/job no	Číslo výkresu/drawing no	Změna/revision
122/2021	**SO 01 - D.1.2.3**	