PŘEHLEDOVÉ SCHÉMA SK A EKV:

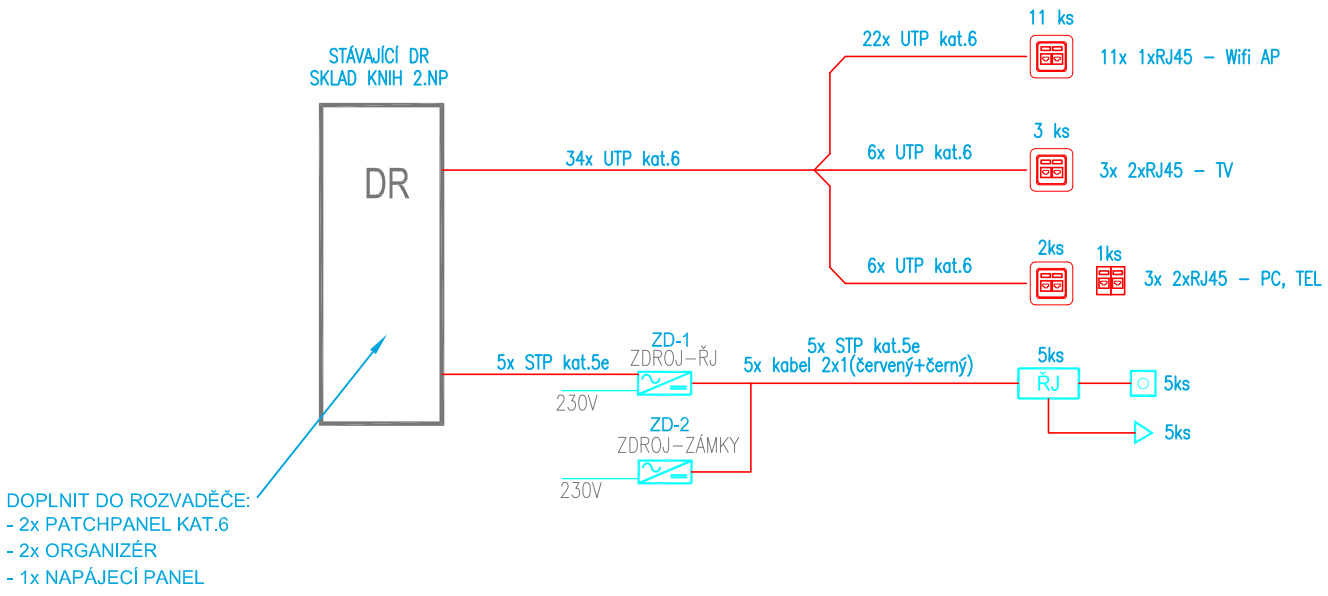

PŘEHLEDOVÉ SCHÉMA EPS:

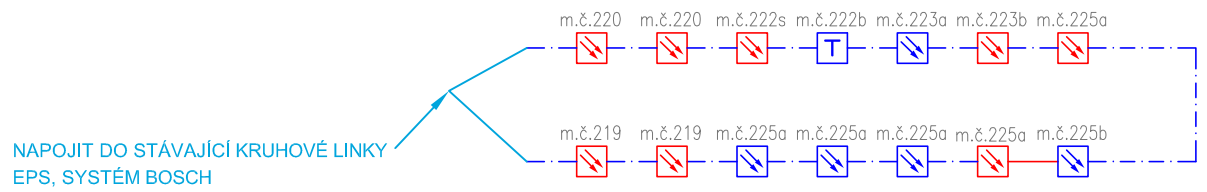

PŘEHLEDOVÉ SCHÉMA MR:

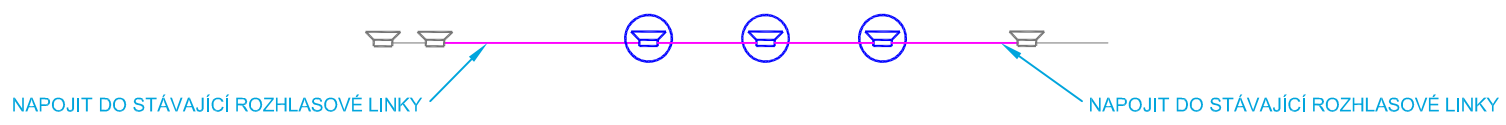

LEGENDA SK:

- DR – SK – DATOVÝ ROZVÁDĚČ
- SK – ZÁSUVKA SK 2x RJ–45
- SK – ZÁSUVKA SK 1xRJ–45
- SK – ZÁSUVKA SK 2xRJ–45 – MODUL 45x45mm
- KABEL UTP kat.6
- KABEL CYKY–J 3x2,5

LEGENDA EKV:

- ŘJ – EKV – ŘÍDÍCÍ JEDNOTKA
- EKV – ČTEČKA
- EKV – EL. ZÁMEK
- EKV – NAPÁJECÍ ZDROJ
- KABEL UTP KAT.6

LEGENDA EPS:

- EPS – OPTICKOKOUŘOVÝ HLÁSIČ – STÁVAJÍCÍ
- EPS – OPTICKOKOUŘOVÝ HLÁSIČ – NOVÝ
- T – EPS – TERMODIFERENCIÁLNÍ HLÁSIČ – NOVÝ
- KABEL J–Y(st)–Y 2x2x0,8

LEGENDA MR:

- MR – REPRODUKTOR NÁSTĚNNÝ
- MR – REPRODUKTOR DO PODHLEDU
- KABEL CYKY 2x1,5 NA PŘÍCHYTKÁCH NAD PODHLEDEM

KABEL CYKY 2x1,5 NA PŘÍCHYTKÁCH NAD PODHLEDEM

±0,000 = ÚROVEŇ STÁV. PODLAHY 2.NP

PROJEKTANT SPEC.	VYPRACOVAL	KRESLIL	
JAN KUPEC	JAN KUPEC	Bc. JAKUB KUPEC	SLABOPROUD

ZODP. PROJEKTANT	VYPRACOVAL		
ING. ARCH. JIŘÍ BOBEK	ING. ARCH. MARTIN ZÁVORKA		
MÍSTO	ÚSTŘEDNÍ KNIHOVNA VŠB-TUO 17.LISTOPADU 15/2172, 708 00 OSTRAVA - PORUBA		
INVESTOR	VŠB - TUO, 17. LISTOPADU 2172/15, 708 00 OSTRAVA - PORUBA		
STAVEBNÍ ÚPRAVY VE 2.NP BUDOVY ÚK, VŠB - TUO		DATUM	03/2023
		ÚČEL	DOS
		ČÍSLO ZAK.	3835
		ČÁST PD	D.1.4.3b
D.1.4.3b-03 PŘEHLEDOVÁ SCHÉMATA SLP		MĚŘÍTKO -	VÝKRES Č. 03

ARPO
PRŮZKUMY * ZAMĚŘENÍ * PROJEKTY
28. ŘÍJNA 201
OSTRAVA - MAR. HORY