PŮDORYSY 4.NP

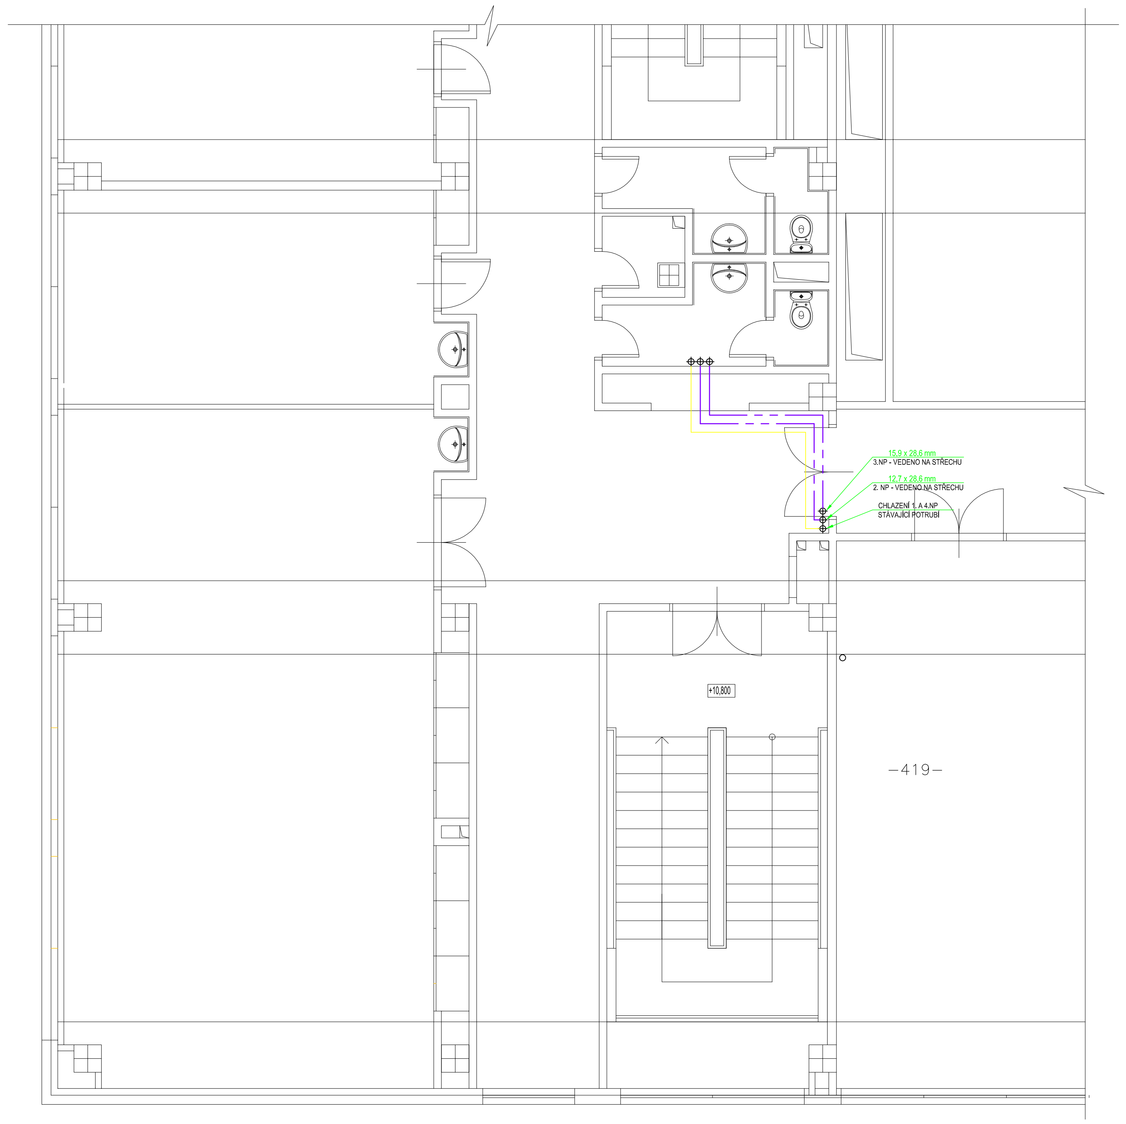

PŮDORYS 5.NP
DEMONTÁŽE

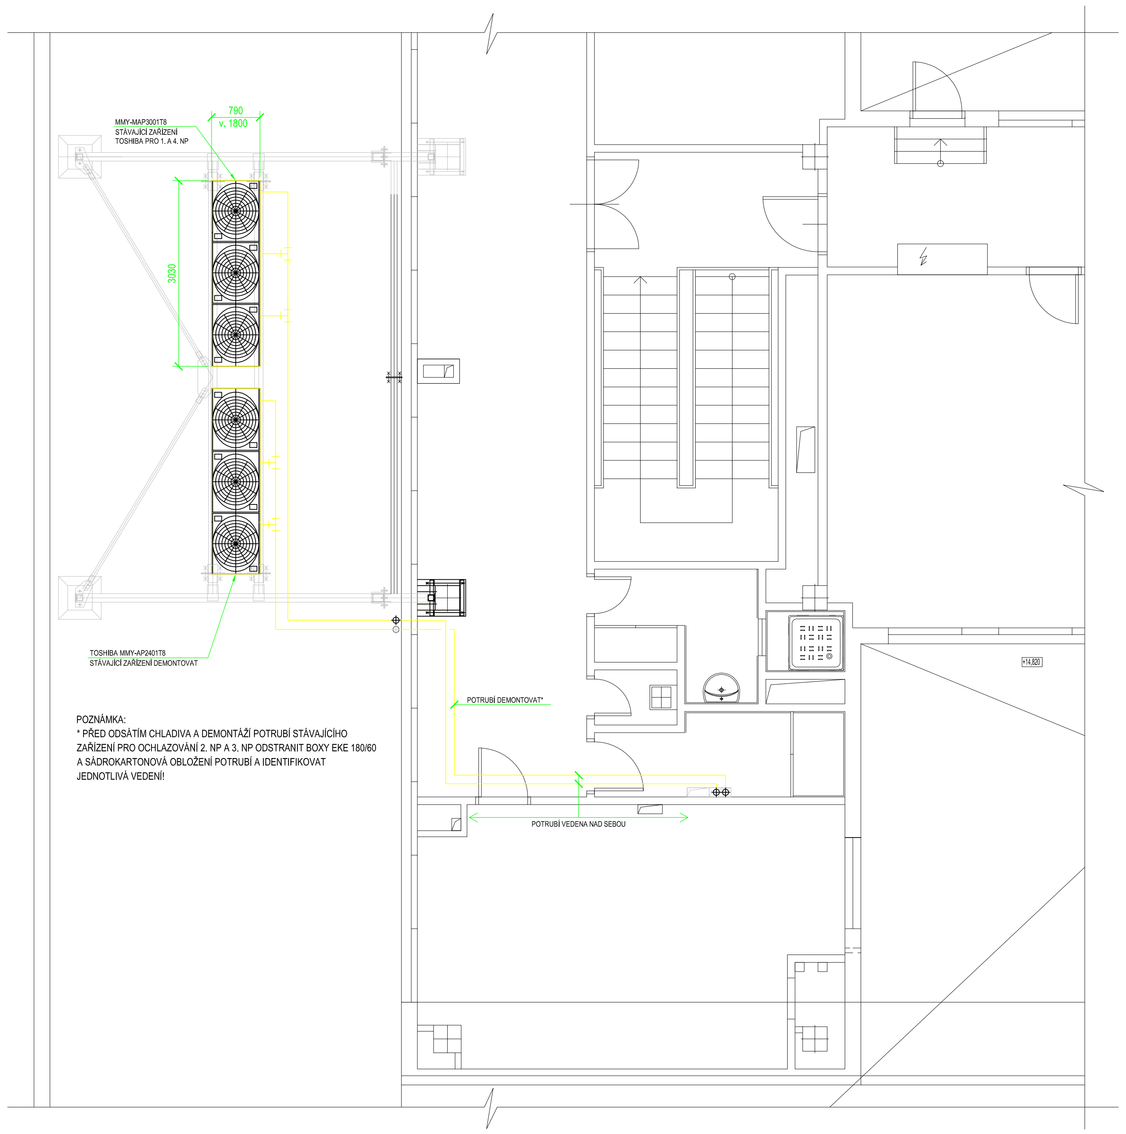

PŮDORYS 5.NP
MONTÁŽ ZAŘÍZENÍ

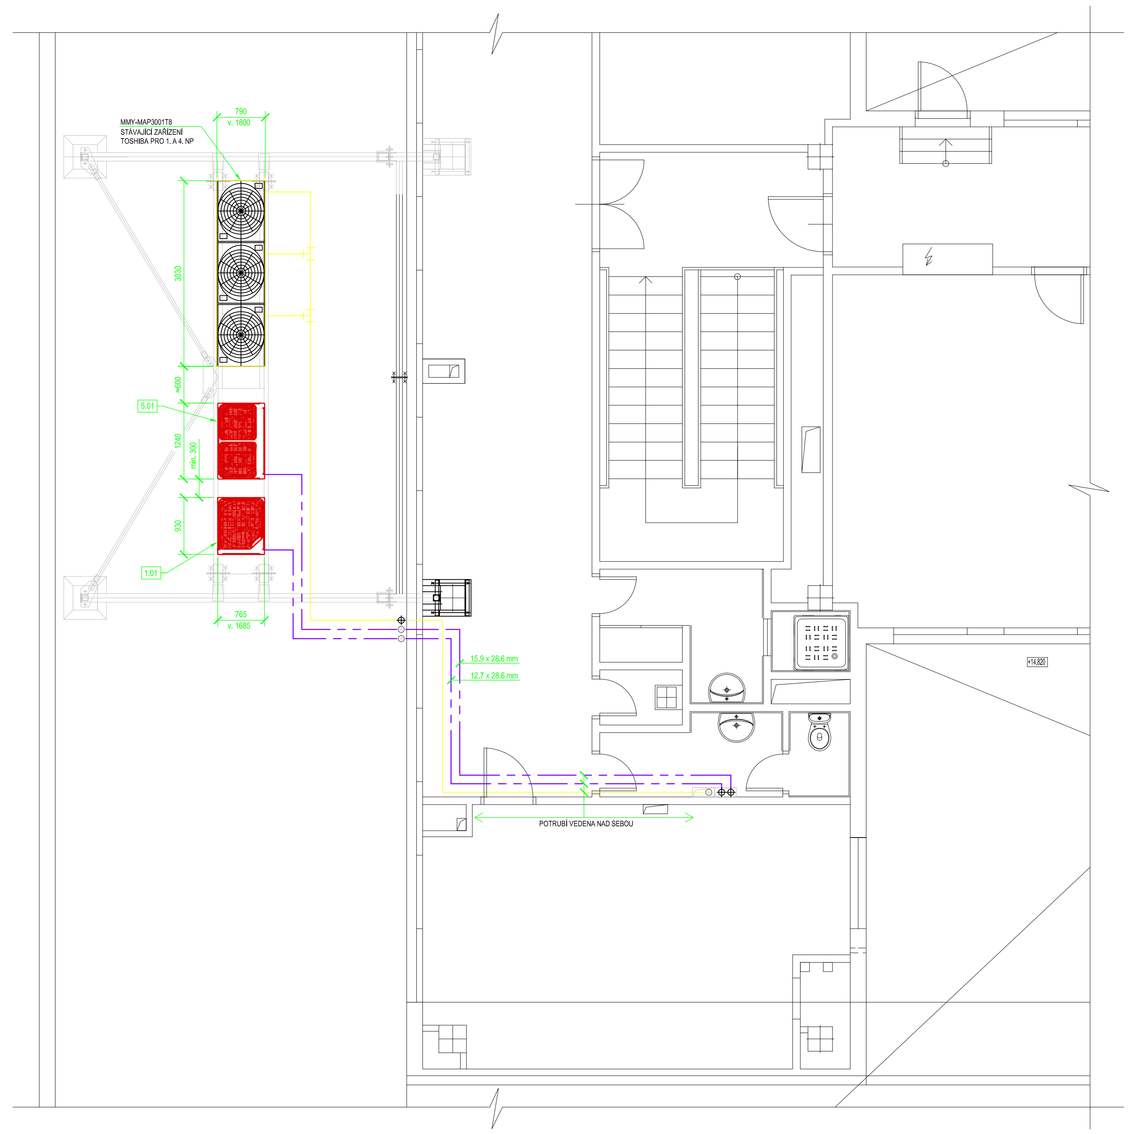

SCHÉMA OCHLAZOVÁNÍ 2. NP

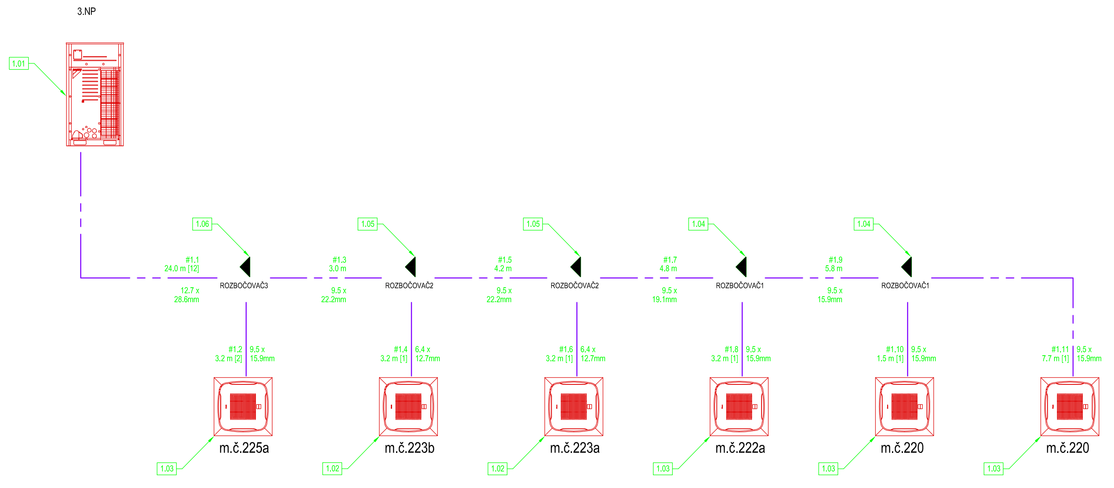

SCHÉMA OCHLAZOVÁNÍ 3. NP

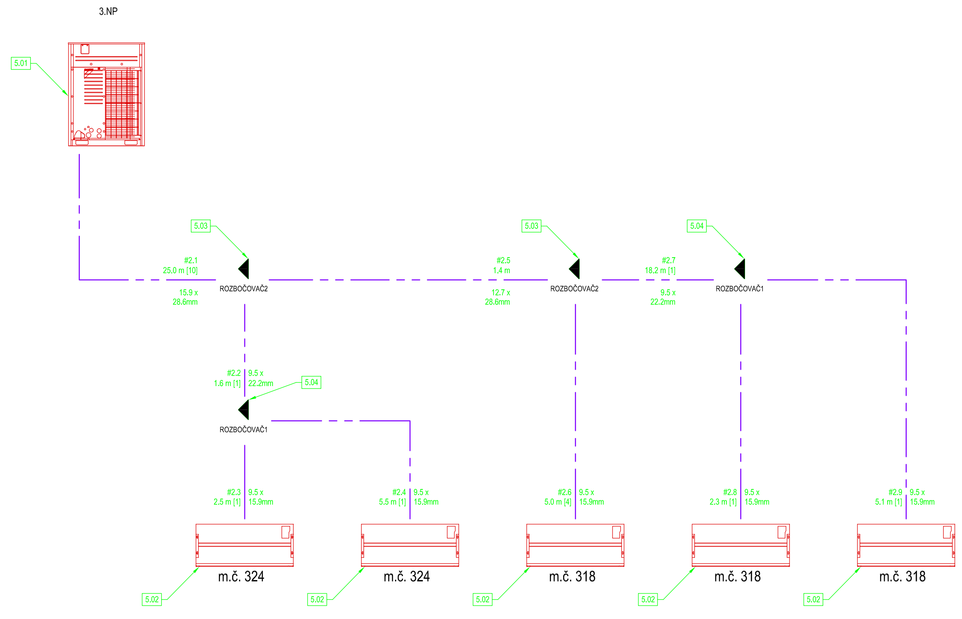

LEGENDA :

- Cu POTRUBÍ CHLADIVA A PAR CHLADIVA S IZOLACÍ, POD STROPEM ULOŽENA V KRYCÍCH LIŠTÁCH
- STÁVAJÍCÍ Cu POTRUBÍ CHLADIVA A PAR CHLADIVA

±0,000 = ÚROVEŇ STÁV. PODLAHY 2.NP

PROJEKTANT SPEC.	VYPRACOVAL	KRESLIL	VZDUCHOTECHNIKA
ING. PETR MADRY	ING. PETR MADRY	ING. PETR MADRY	

ZODP. PROJEKTANT	VYPRACOVAL	PROZKUMY * ZAMĚŘENÍ * PROJEKTY 28. ŘÍJNA 201 OSTRAVA - MAR. HORY
Ing. arch. JIŘÍ BOBEK	Ing. arch. MARTIN ZÁVORKA	
MÍSTO	ÚSTŘEDNÍ KNIHOVNA VŠB-TUO 17.LISTOPADU 15/2172, 708 00 OSTRAVA - PORUBA	
INVESTOR	VŠB - TUO, 17. LISTOPADU 2172/15, 708 00 OSTRAVA - PORUBA	

STAVEBNÍ ÚPRAVY VE 2.NP BUDOVY ÚK, VŠB-TUO	DATUM	11/2022
	DOS	
	ČÍSLO ZAK.	3835
	ČÁST PD.	D.1.4.6b
VZDUCHOTECHNIKA PŮDORYS 4.NP A 5.NP, SCHÉMA CHLAZENÍ	MĚŘÍTKO 1:50	VÝKRES Č. D.1.4.4b-03