
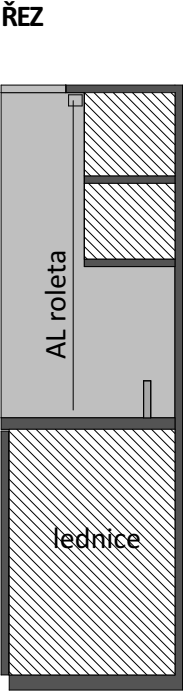
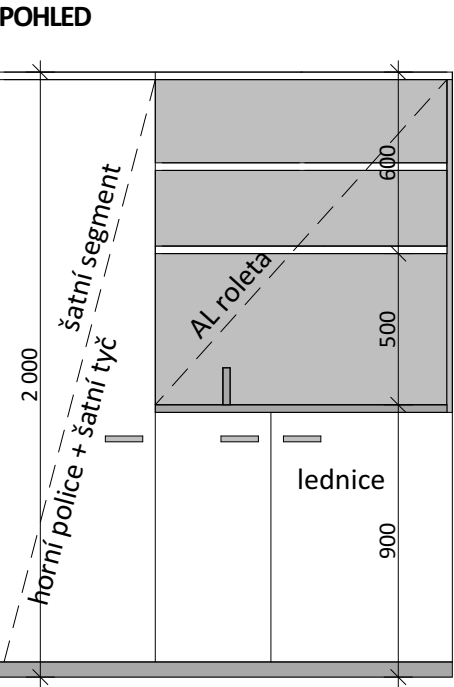





KUCHYŇSKÁ LINKA - K4a

**korpus + pracovní deska + obklad za deskou+ sokl:**  
LTD tl. 18 mm (pracovní deska tl. 25mm), ABS hrany 2mm v barvě desky, dekor stříbrna (dle LTD ostatního nábytku v místnosti), sokl naklapávací nerez  
**dvířka:**  
LTD tl. 18 mm, ABS hrany 2mm v barvě desky, dekor bílá (dle LTD ostatního nábytku v místnosti)  
**záda skříněk:**  
LTD tl.8 mm, barva stříbrná (dle LTD ostatního nábytku v místnosti)  
**police, půda:**  
výškově stavitelné, LTD tl. 25 mm, dekor bílá (dle LTD ostatního nábytku v místnosti), všechny hrany ABS 2 mm v barvě dané desky  
**kování:**  
kvalitní prémiové kování, skříňky otevíravé, tlumiče dorazu s dotahem pro všechny dvířka, kuchyňská linka je osazena na stavitelných nožkách, nerezová madla stejná, jako na skříních v dané místnosti (hranaté U 120x26x8mm).  
**vybavení linky:**  
nerezový dřez s odkapávačem a kvalitní designovou baterií s keramickou kartuší, automaticky otevíravý koš pod dřezem, vestavná chladnička (energetická třída min. A++, min. 140l , max. 36dB), zamykatelná rolety horní části - elox. hliník  
- součástí dodávky jsou všechny výše uvedené prvky a spotřebiče včetně veškerého potřebného kotvení  
**poznámka:** definitivní výběr materiálů bude proveden v rámci AD. Nutno koordinovat s profesemí ZTI a EI.

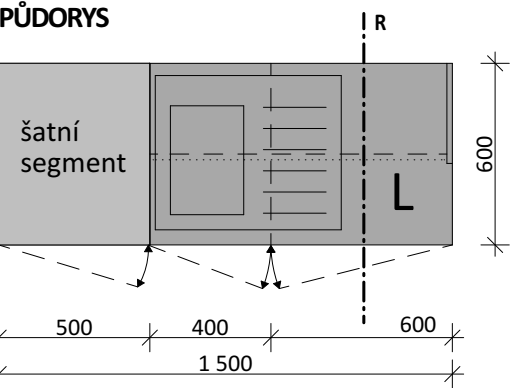

KUCHYŇSKÁ LINKA - K4b

**korpus + pracovní deska + obklad za deskou+ sokl:**  
LTD tl. 18 mm (pracovní deska tl. 25mm), ABS hrany 2mm v barvě desky, dekor stříbrna (dle LTD ostatního nábytku v místnosti), sokl naklapávací nerez  
**dvířka:**  
LTD tl. 18 mm, ABS hrany 2mm v barvě desky, dekor bílá (dle LTD ostatního nábytku v místnosti)  
**záda skříněk:**  
LTD tl.8 mm, barva stříbrná (dle LTD ostatního nábytku v místnosti)  
**police, půda:**  
výškově stavitelné, LTD tl. 25 mm, dekor bílá (dle LTD ostatního nábytku v místnosti), všechny hrany ABS 2 mm v barvě dané desky  
**kování:**  
kvalitní prémiové kování, skříňky otevíravé, tlumiče dorazu s dotahem pro všechny dvířka, kuchyňská linka je osazena na stavitelných nožkách, nerezová madla stejná, jako na skříních v dané místnosti (hranaté U 120x26x8mm).  
**vybavení linky:**  
nerezový dřez s odkapávačem a kvalitní designovou baterií s keramickou kartuší, automaticky otevíravý koš pod dřezem, vestavná chladnička (energetická třída min. A++, min. 140l , max. 36dB), zamykatelná rolety horní části - elox. hliník  
- součástí dodávky jsou všechny výše uvedené prvky a spotřebiče včetně veškerého potřebného kotvení  
**poznámka:** definitivní výběr materiálů bude proveden v rámci AD. Nutno koordinovat s profesemí ZTI a EI.

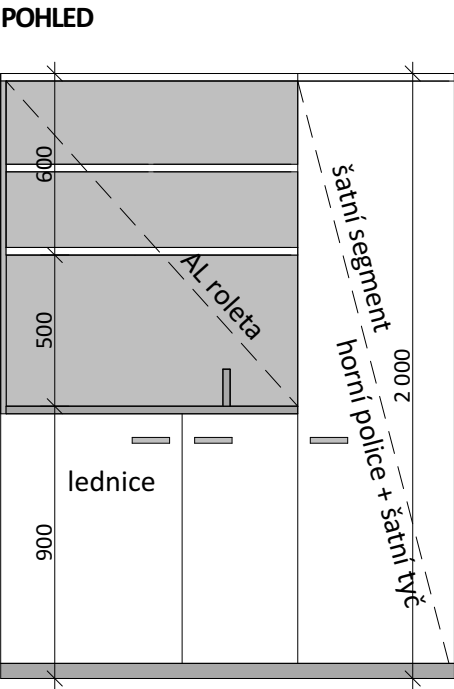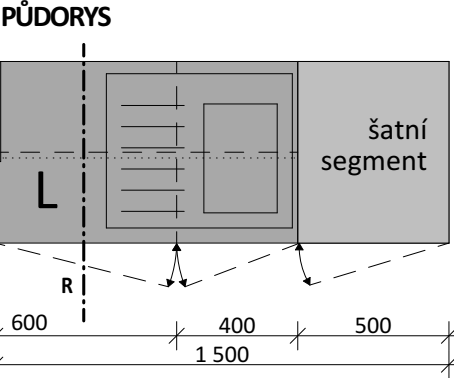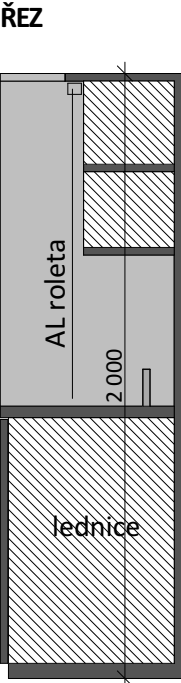

TABULKA ZMĚN					
ZMĚNA	POPIS ZMĚNY	DATUM	VYPRACOVAL		
ZMĚNA	POPIS ZMĚNY	DATUM	VYPRACOVAL		
ZMĚNA	POPIS ZMĚNY	DATUM	VYPRACOVAL		
NÁZEV STAVBY		Nová budova EkF – přístavba H v areálu VŠB-TUO		CHVÁLEK ATELIER	
HLAVNÍ PROJEKTANT Ing. Aleš Poděbrad	ARCHITEKT Ing. arch. Martin Chválek, MBA Ing. arch. Ondřej Stuchlý	PROJEKTANT Ing. Martin Ciešlar	VYPRACOVAL Ing. arch. Ondřej Stuchlý	CHVÁLEK ATELIER s.r.o. Kaťkova 1064/12 702 00 OSTRAVA	IČO: 05725674 tel.: 595 693 250 email: info@chvalekatelier.cz
OBJEDNATEL Vysoká škola báňská -Technická univerzita Ostrava		STUPEŇ DPS		DATUM 09.2020	
STAVEBNÍ OBJEKT SO 120 Přístavba budovy "H"		ČÁST 120.80 Interiéry		MĚŘÍTKO 1:25	
NÁZEV VÝKRESU atyp - kuchyňské linky - K4a, K4b		ARCHIVNÍ ČÍSLO 120.80.301		ČÍSLO ZAKÁZKY 19-015-5	
TENTO DOKUMENT JE MAJETKEM SPOLEČNOSTI CHVÁLEK ATELIER s.r.o. , BEZ PÍSEMNÉHO SVOLENÍ ODPOVĚDNÉHO ZÁSTUPCE FIRMY ATELIER CHVÁLEK s.r.o. NESMÍ BÝT DOKUMENT KOPIJOVÁN, POUŽIT NEBO PŘEDÁN TŘETÍ OSOBOU K DALŠÍMU POUŽITÍ					