


Plocha (m2)	Č	Název místnosti	Plocha (m2)
5,32	238	WC - INVALIDE MUŽ	4,41
5,62	239	UMÝVÁRNA - MUŽ ZAMĚSTNANCI	2,16
16,28	239a	WC - MUŽ ZAMĚSTNANCI	3,79
29,53	239b	KOMORA	3,09
40,73	240	UMÝVÁRNA - ŽENY ZAMĚSTNANCI	2,96
53,77	240a	WC - ŽENY ZAMĚSTNANCI	7,05
52,45	241	UKLID	7
52,65	242	WC - INVALIDE ŽENY	3,95
55,51	243	UMÝVÁRNA - MUŽ	7,27
53,95	243a	WC - MUŽ	13,65
53,7	244	UMÝVÁRNA - ŽENY	7,8
55,79	244a	WC - ŽENY	17,73
46,97			
4,84			
25,78			
4,08			
10,71			
7,33			
12,21			
7,85			
17,64			
7,44			
13,51			

- Zhotovitel stavby je povinen před oceněním zkontrolovat výkaz výměr s výkresovou dokumentací a v případě nejasností a nesouladu kontaktovat projektanta interiéru.

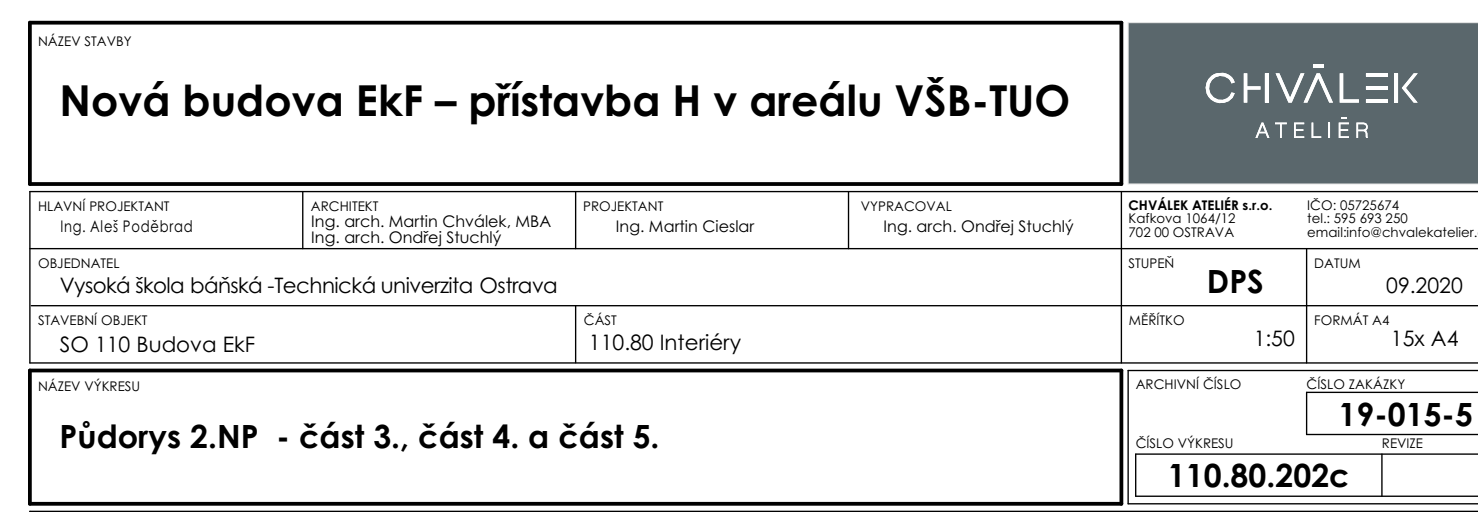

TENTO DOKUMENT JE MAJETKEM SPOLEČNOSTI CHVÁLEK ATRIÉR s.r.o. , BEZ PŘÍMÉHO SVOLÁNÍ ODPOVĚDNÉHO ZÁSTUPCE FIRMY ATRIÉR CHVÁLEK s.r.o. NESMÍ BÝT DOKUMENT KOPÍROVÁN, POUŽÍT NEBO PŘEDÁN TŘETÍM OSOBAM K DALŠÍMU POUŽITÍ