



Tabulka prosklených příček															
Ozn.	3D axonometrie	Druh stěny	Počet	Rozměry			Materiál rámu	Materiál výplně	Statická funkce	Součinitel prostupu tepla	Vážená stavební neprůzvučnost	Požární odolnost	Dveře	Požární odolnost dveří	Uzamykatelnost
				Délka	Výška	Tloušťka									
PP1		Interierová prosklená požární příčka nenosná	2	1 799	3 175	78	3-komorové hliníkové profily lakované v barvě RAL 7016	Jednoduché požární sklo, pevné zasklení, číré	Ne	Vnitřní dělicí konstrukce	40 dB	EW 15 DP1	Dvoukřídlový prosklený požární uzávěr. dveře otočné se samo-zavíračem + paniková klika, koule na straně vstupu do Centra robotiky, el. magnetický zámek, otevření na čtečku, klíč a el. vratný	EW 15DP1 CPK	Ano
PP2		Interierová prosklená požární příčka nenosná	1	2 190	3 175	78	3-komorové hliníkové profily lakované v barvě RAL 7016	Jednoduché požární sklo, pevné zasklení, číré	Ne	Vnitřní dělicí konstrukce	40 dB	EW 15 DP1	Ne	-	-
PP3		Interierová prosklená požární příčka nenosná	1	1 725	3 175	7	3-komorové hliníkové profily lakované v barvě RAL 7016	Jednoduché požární sklo, pevné zasklení, číré	Ne	Vnitřní dělicí konstrukce	40 dB	EW 15 DP1	Ne	-	-
PP4		Interierová prosklená požární příčka nenosná	1	2 790	3 175	78	3-komorové hliníkové profily lakované v barvě RAL 7016	Jednoduché požární sklo, pevné zasklení, číré	Ne	Vnitřní dělicí konstrukce	40 dB	EW 15 DP1	Ne	-	-
PP5		Interierová prosklená požární příčka nenosná	1	1 820	3 175	78	3-komorové hliníkové profily lakované v barvě RAL 7016	Jednoduché požární sklo, pevné zasklení, číré	Ne	Vnitřní dělicí konstrukce	40 dB	EW 15 DP1	Ne	-	-
PP6		Interierová prosklená dělicí příčka akustická, nenosná	6	5 550	3 175	80	Hliníkové profily lakované v barvě RAL 7016	Dvojitě zasklení, číré + mléčný polep skla do výšky 2,1 m od hrany spodního rámu	Ne	Vnitřní dělicí konstrukce	<div>50 dB 40dB</div>	-	Jednokřídlové prosklené dveře otočné se samo-zavíračem + klika, koule na straně vstupu do místnosti, kulatá rozeta, elektromechanický zámek + el. otvírač, otevření na čtečku a klíč, prosklení opatřeno mléčnou folií	-	Ano
PP7		Interierová prosklená dělicí příčka akustická, nenosná	1	2 735	3 175	80	Hliníkové profily lakované v barvě RAL 7016	Dvojitě zasklení, číré	Ne	Vnitřní dělicí konstrukce	<div>50 dB 40dB</div>	-	Jednokřídlové prosklené dveře otočné se samo-zavíračem + klika, koule na straně vstupu do místnosti, kulatá rozeta, elektromechanický zámek + el. otvírač, otevření na čtečku a klíč	-	Ano
PP8		Interierová prosklená dělicí příčka akustická, nenosná	1	3 190	3 175	80	Hliníkové profily lakované v barvě RAL 7016	Dvojitě zasklení, číré	Ne	Vnitřní dělicí konstrukce	50 dB	-	-	-	-
PP9		Interierová prosklená dělicí příčka akustická, nenosná	2	4 200	3 175	80	Hliníkové profily lakované v barvě RAL 7016	Dvojitě zasklení, číré	Ne	Vnitřní dělicí konstrukce	<div>50 dB 40dB</div>	-	Jednokřídlové prosklené dveře otočné se samo-zavíračem + klika, koule na straně vstupu do místnosti, kulatá rozeta, elektromechanický zámek + el. otvírač, otevření na čtečku a klíč	-	Ano
PP10		Interierová prosklená dělicí příčka akustická, nenosná	2	4 200	3 175	8	Hliníkové profily lakované v barvě RAL 7016	Dvojitě zasklení, číré	Ne	Vnitřní dělicí konstrukce	<div>50 dB 40dB</div>	-	Jednokřídlové prosklené dveře otočné se samo-zavíračem + klika, koule na straně vstupu do místnosti, kulatá rozeta, elektromechanický zámek + el. otvírač, otevření na čtečku a klíč	-	Ano

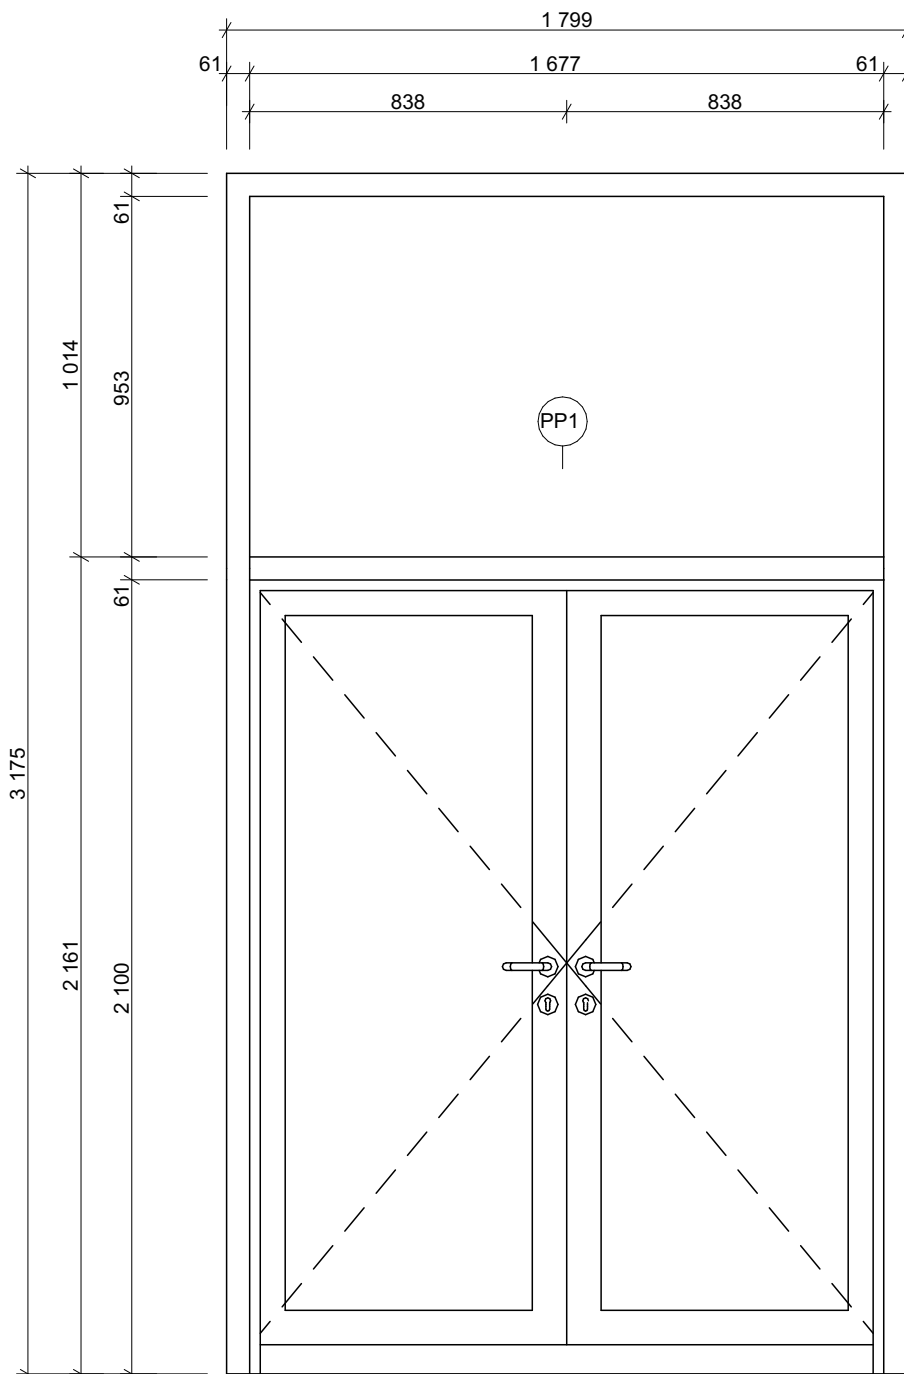


Tento dokument / výkres je duševním vlastnictvím ArchiBIM s.r.o., včetně všech patentovaných a patentovatelných údajů, které jsou předmětem obchodního tajemství. Jeho použití jako celku nebo částí nebo údajů v něm obsažených, za účelem rozmnožení nebo pro jiný účel než ten, který je výslovně písemně schválen ArchiBIM s.r.o. není dovoleno.


Dokumentace stavby		Měřítko
Specifikace prosklených příček		výkresu / scale
Jméno výkresu		1:20
PP1		

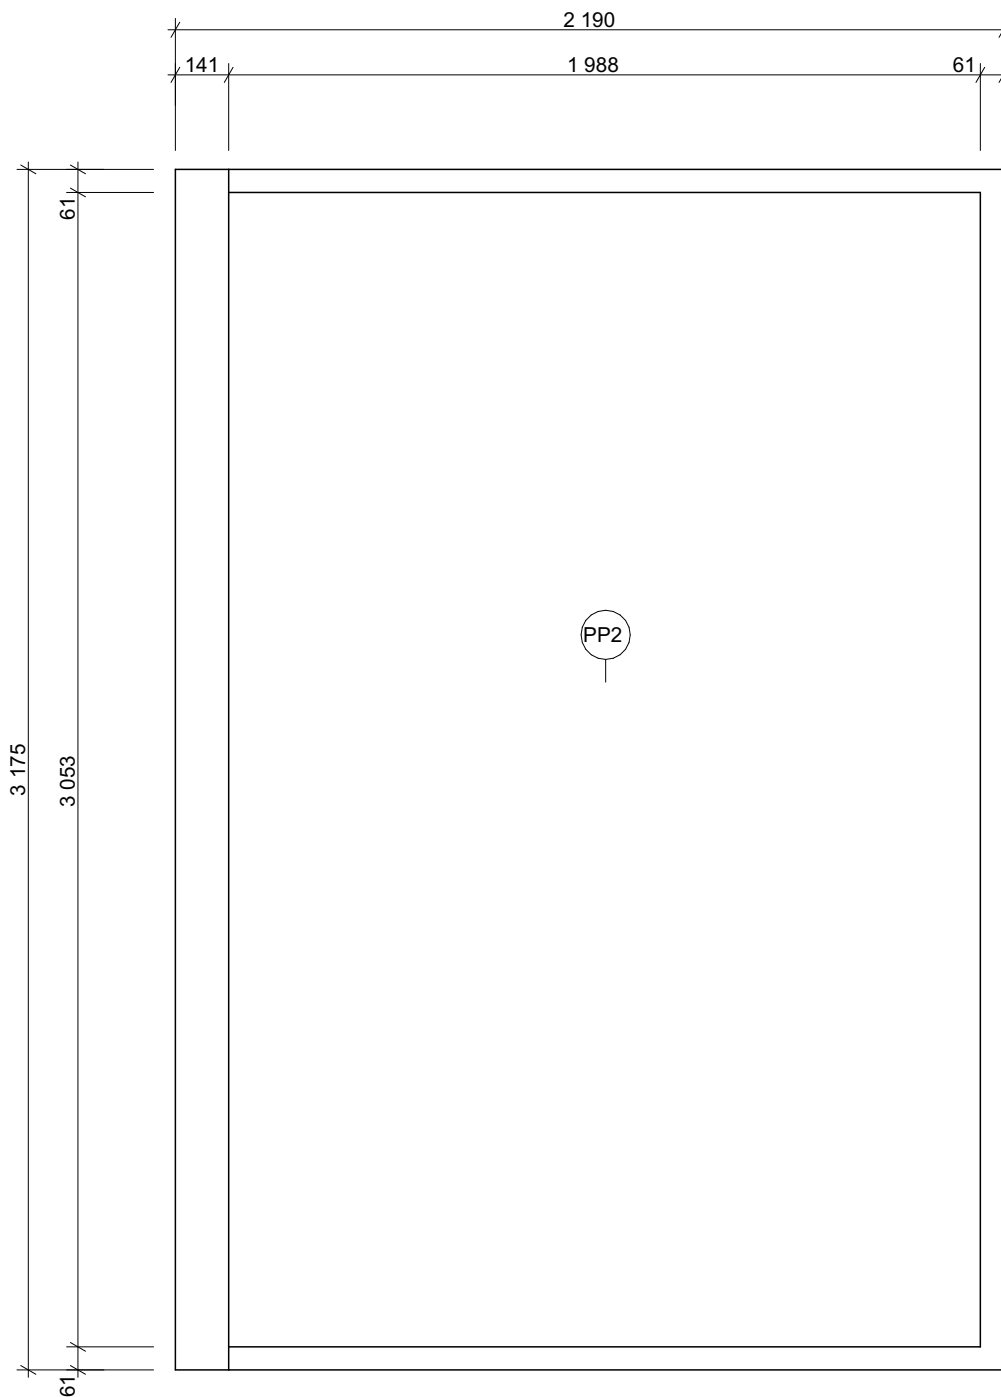


<small>Tento dokument / výkres je duševním vlastnictvím ArchiBIM s.r.o., včetně všech patentovaných a patentovatelných údajů, které jsou předmětem obchodního tajemství. Jeho použití jako celku nebo částí nebo údajů v něm obsažených, za účelem rozmnožení nebo pro jiný účel než ten, který je výslovně písemně schválen ArchiBIM s.r.o. není dovoleno.</small>	
Dokumentace stavby	Měřítko výkresu / scale
Specifikace prosklených příček	
Jméno výkresu	1:20
PP2	

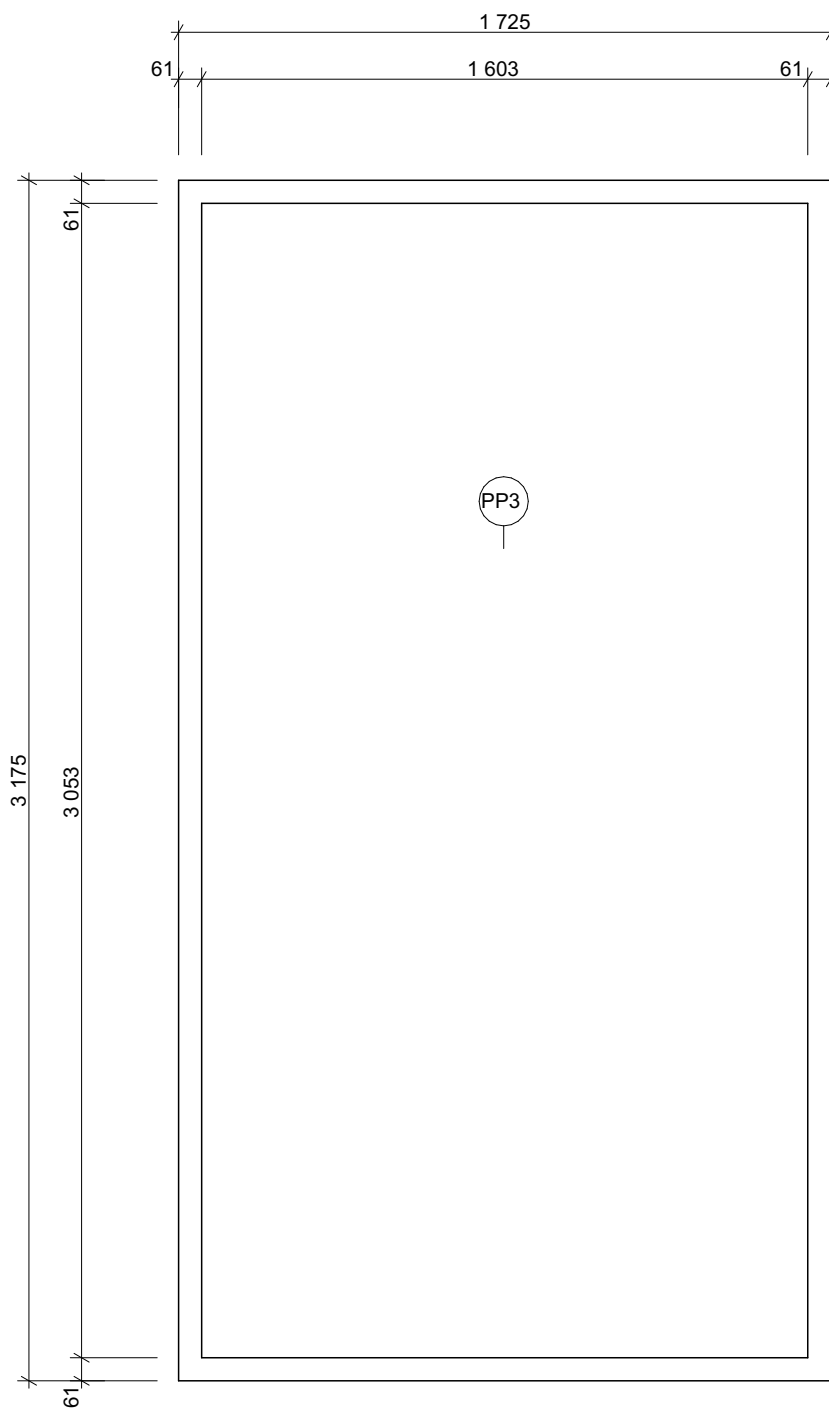

Tento dokument / výkres je duševním vlastnictvím ArchiBIM s.r.o., včetně všech patentovaných a patentovatelných údajů, které jsou předmětem obchodního tajemství. Jeho použití jako celku nebo částí nebo údajů v něm obsažených, za účelem rozmnožení nebo pro jiný účel než ten, který je výslovně písemně schválen ArchiBIM s.r.o., není dovoleno.	
Dokumentace stavby	Měřítko výkresu / scale
Specifikace prosklených příček	
Jméno výkresu	1:20
PP3	

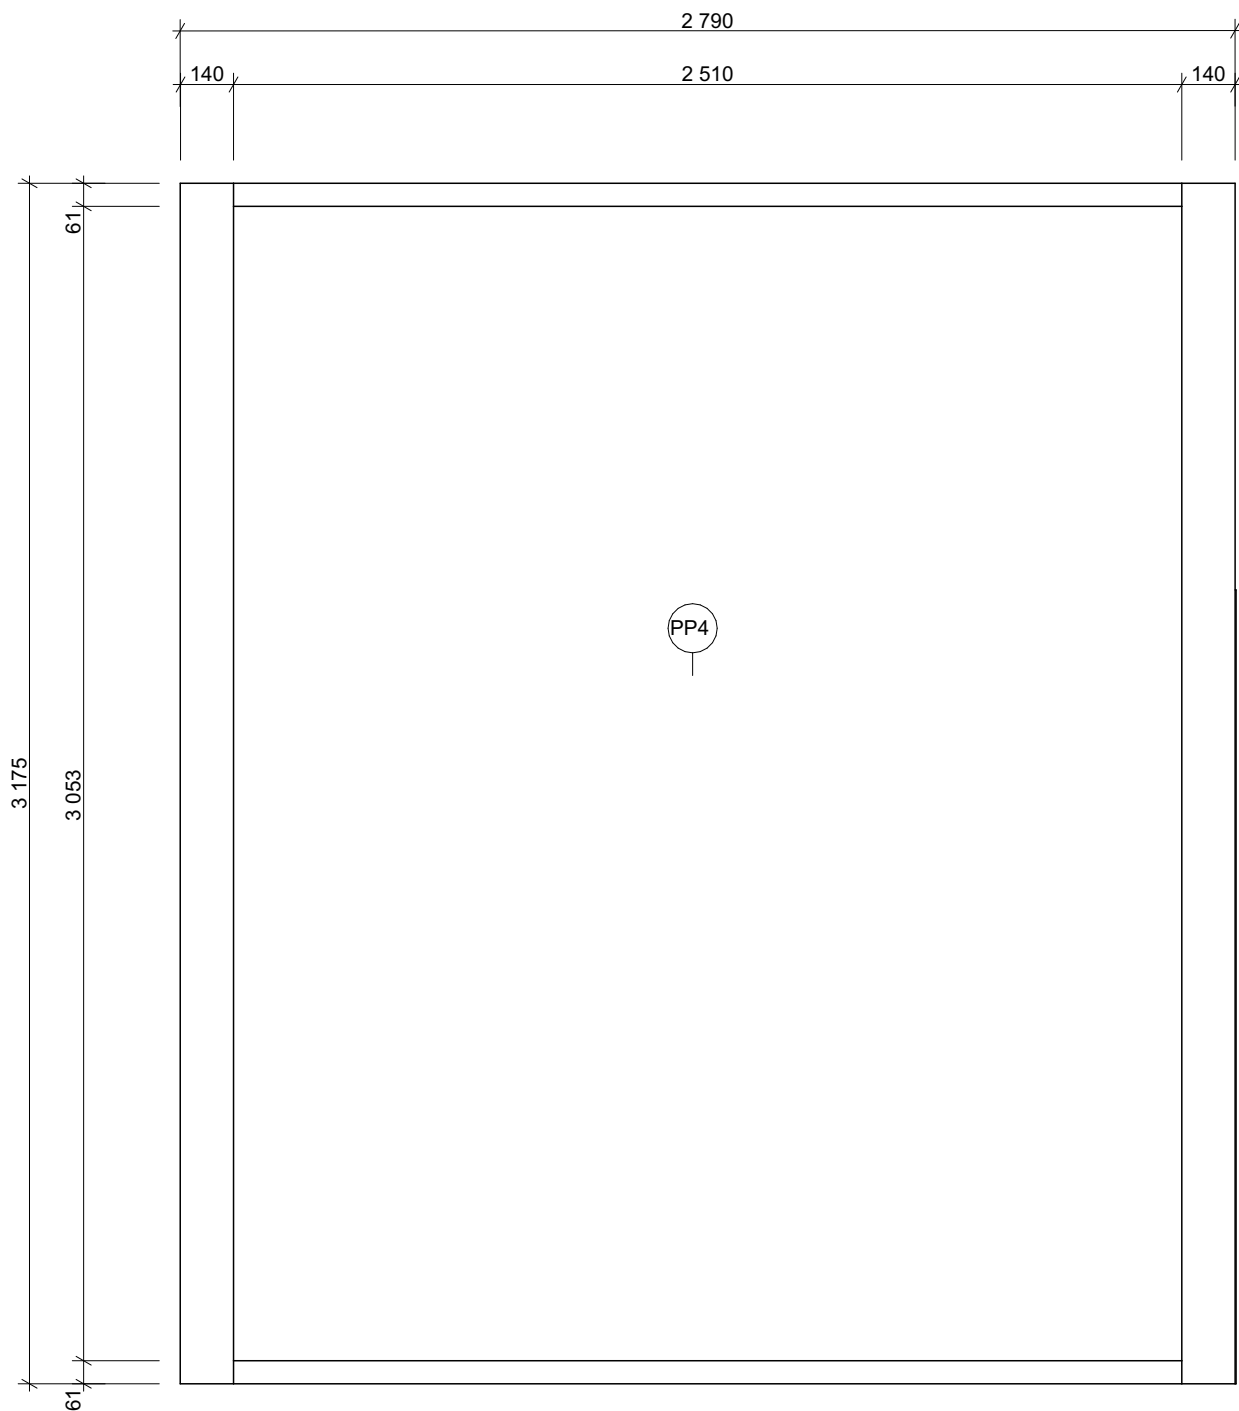



Tento dokument / výkres je duševním vlastnictvím ArchiBIM s.r.o., včetně všech patentovaných a patentovatelných údajů, které jsou předmětem obchodního tajemství. Jeho použití jako celku nebo částí nebo údajů v něm obsažených, za účelem rozmnožení nebo pro jiný účel než ten, který je výslovně písemně schválen ArchiBIM s.r.o. není dovoleno.	
Dokumentace stavby	Měřítko výkresu / scale
Specifikace prosklených příček	
Jméno výkresu	1:20
PP4	

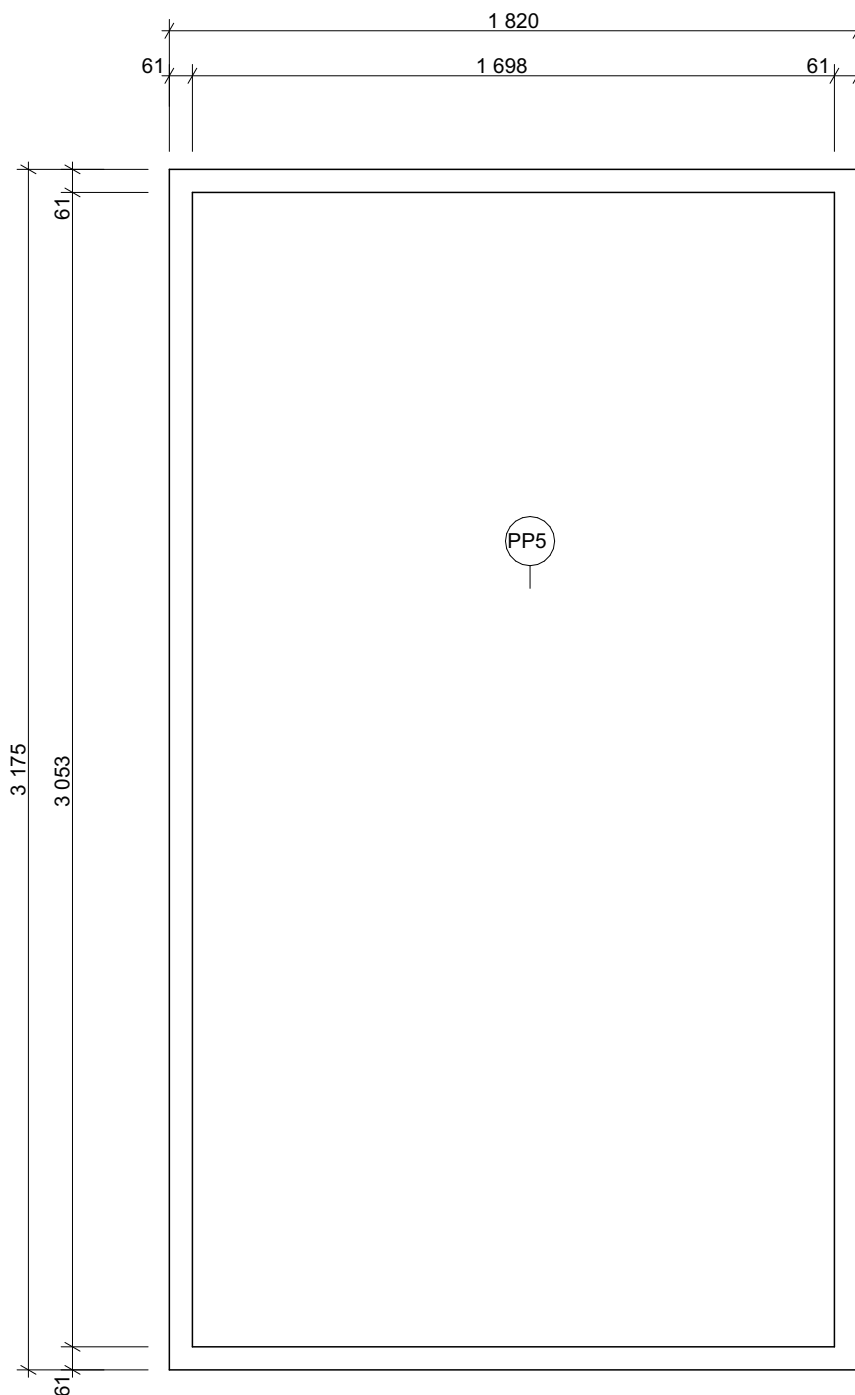

Tento dokument / výkres je duševním vlastnictvím ArchiBIM s.r.o., včetně všech patentovaných a patentovatelných údajů, které jsou předmětem obchodního tajemství. Jeho použití jako celku nebo částí nebo údajů v něm obsažených, za účelem rozmnožení nebo pro jiný účel než ten, který je výslovně písemně schválen ArchiBIM s.r.o. není dovoleno.

účel než ten, který je výslovně písemně schválen ArchiBIM s.r.o. není dovoleno.	
Dokumentace stavby	Měřítka výkresu / scale
Specifikace prosklených příček	
Jméno výkresu	1:20
PP5	

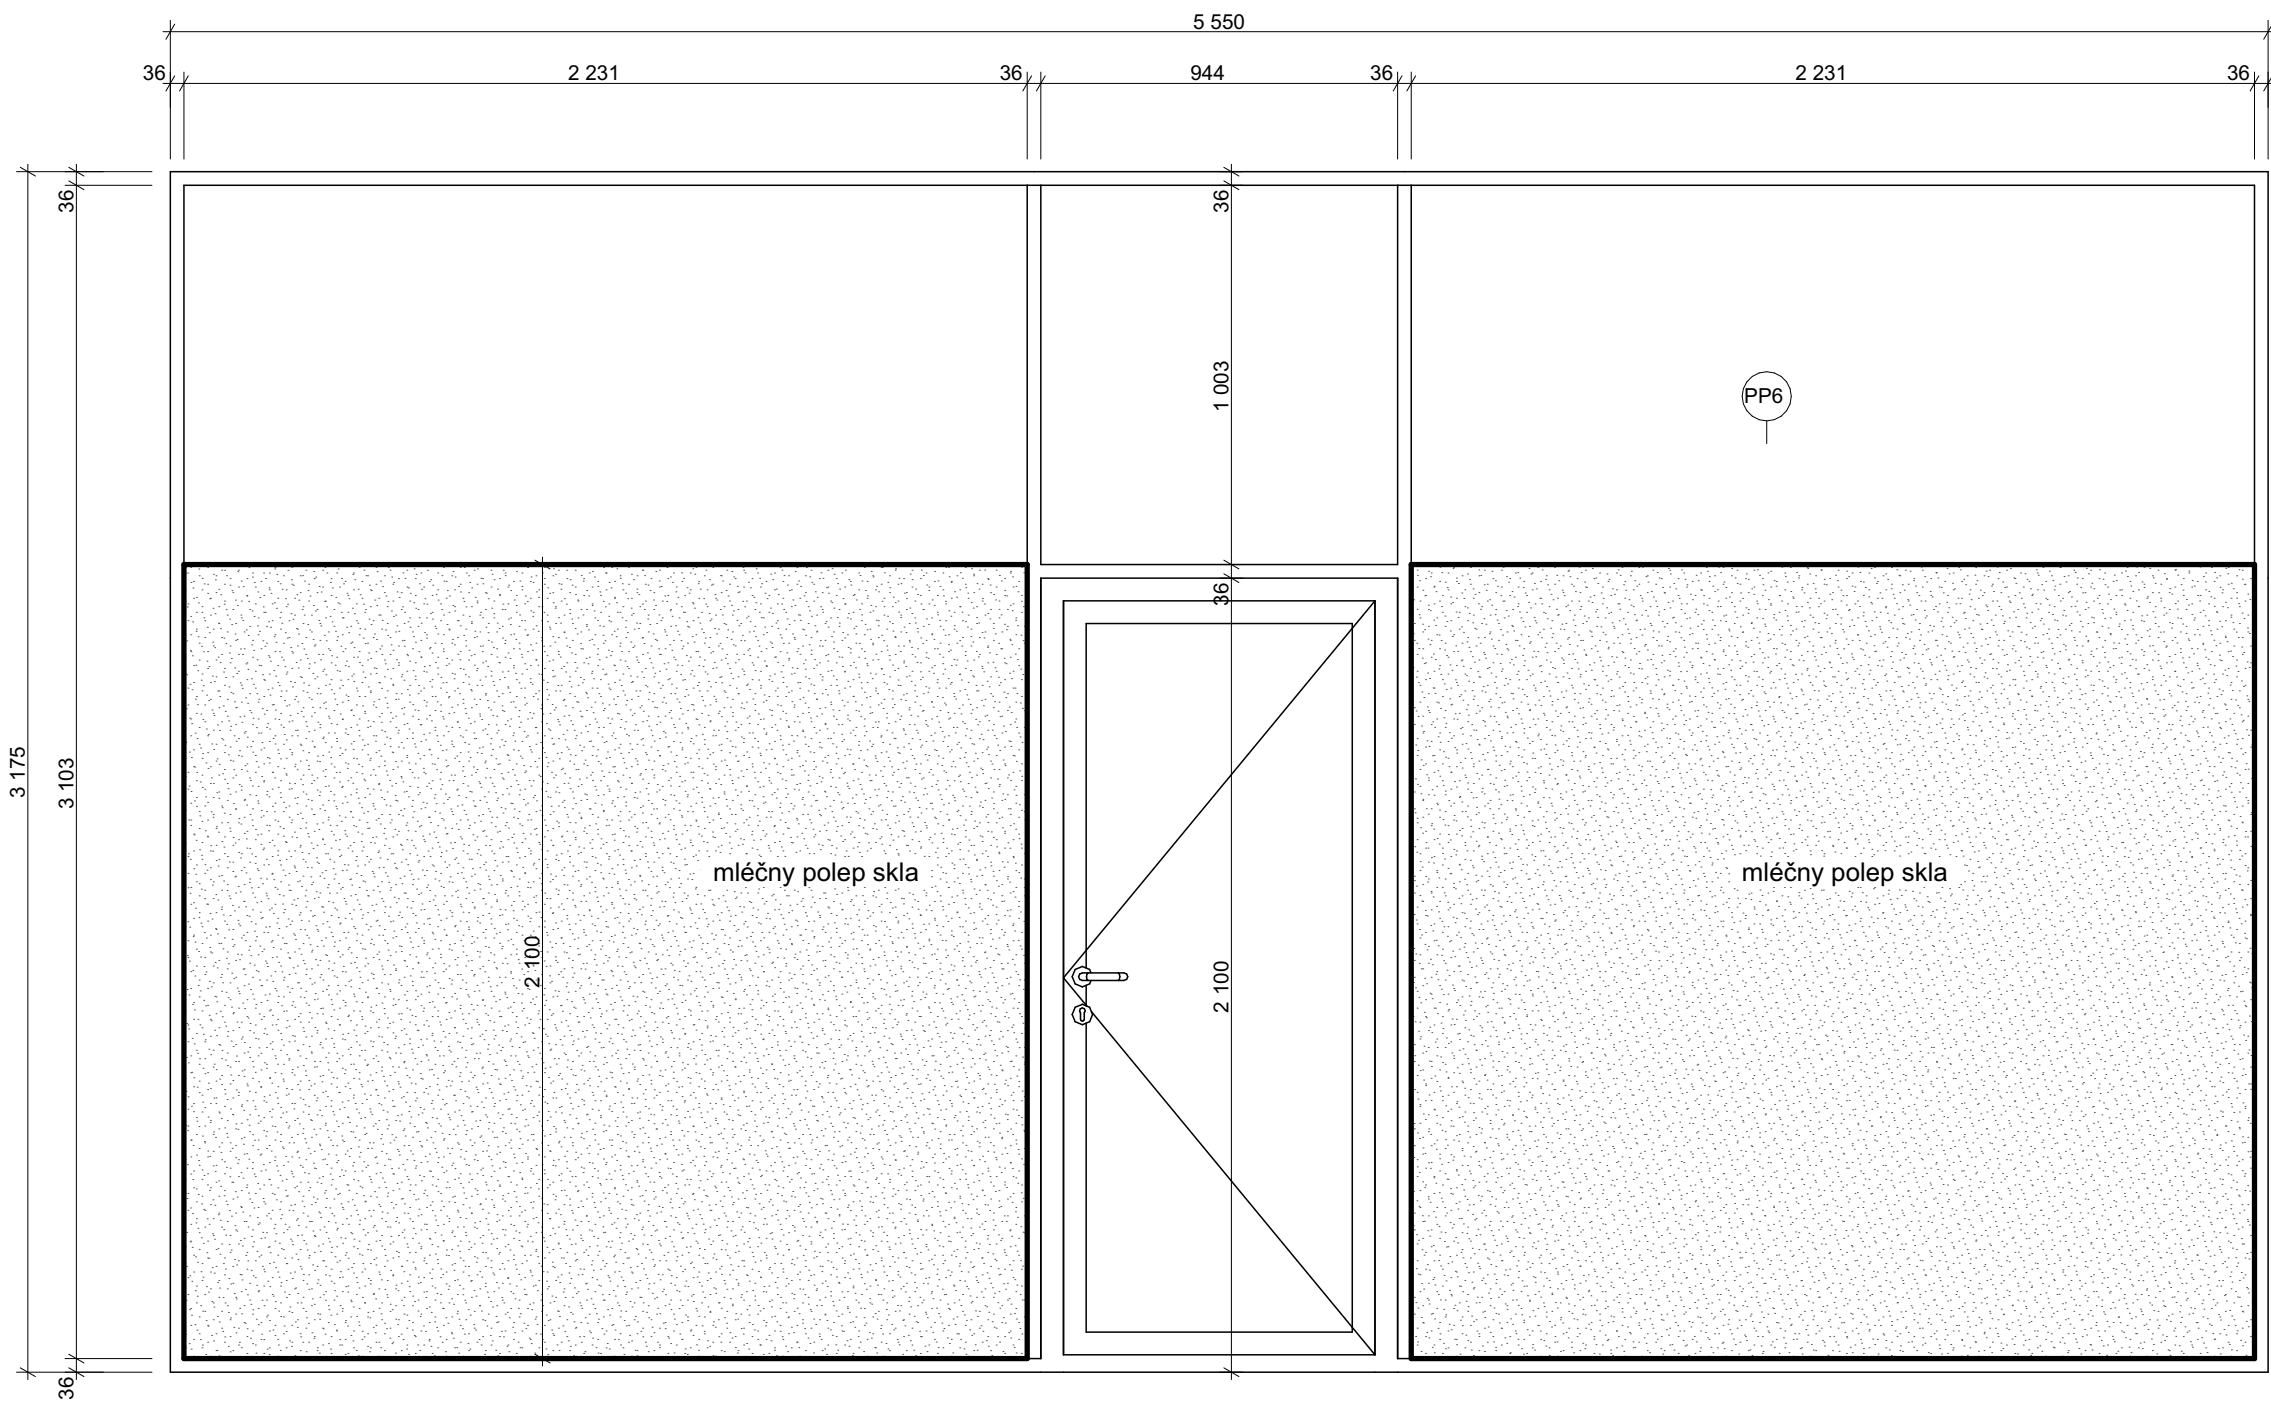


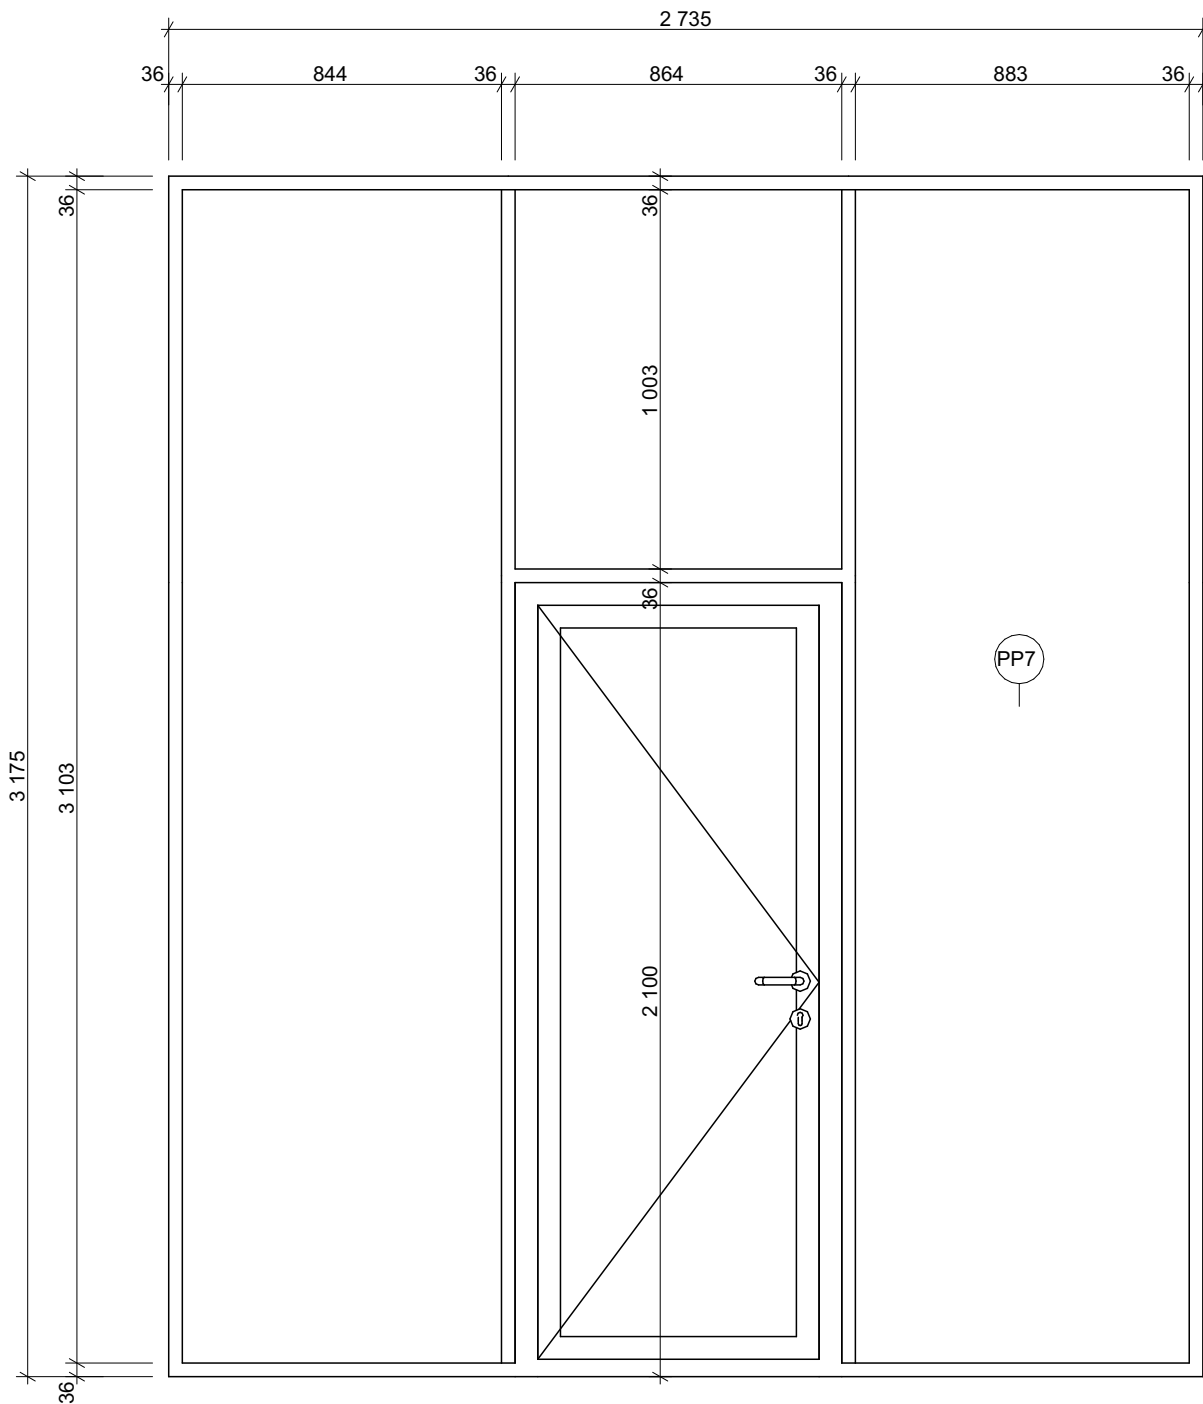

Tento dokument / výkres je duševním vlastnictvím ArchiBIM s.r.o., včetně všech patentovaných a patentovatelných údajů, které jsou předmětem obchodního tajemství. Jeho použití jako celku nebo částí nebo údajů v něm obsažených, za účelem rozmnožení nebo pro jiný účel než ten, který je výslovně písemně schválen ArchiBIM s.r.o. není dovoleno.

Jeden kres ten, který je výstavní písemně schválen Archibim s.r.o. není dovozeno.		
Dokumentace stavby		Měřítko výkresu / scale
Specifikace prosklených příček		
Jméno výkresu		1:20
PP7		



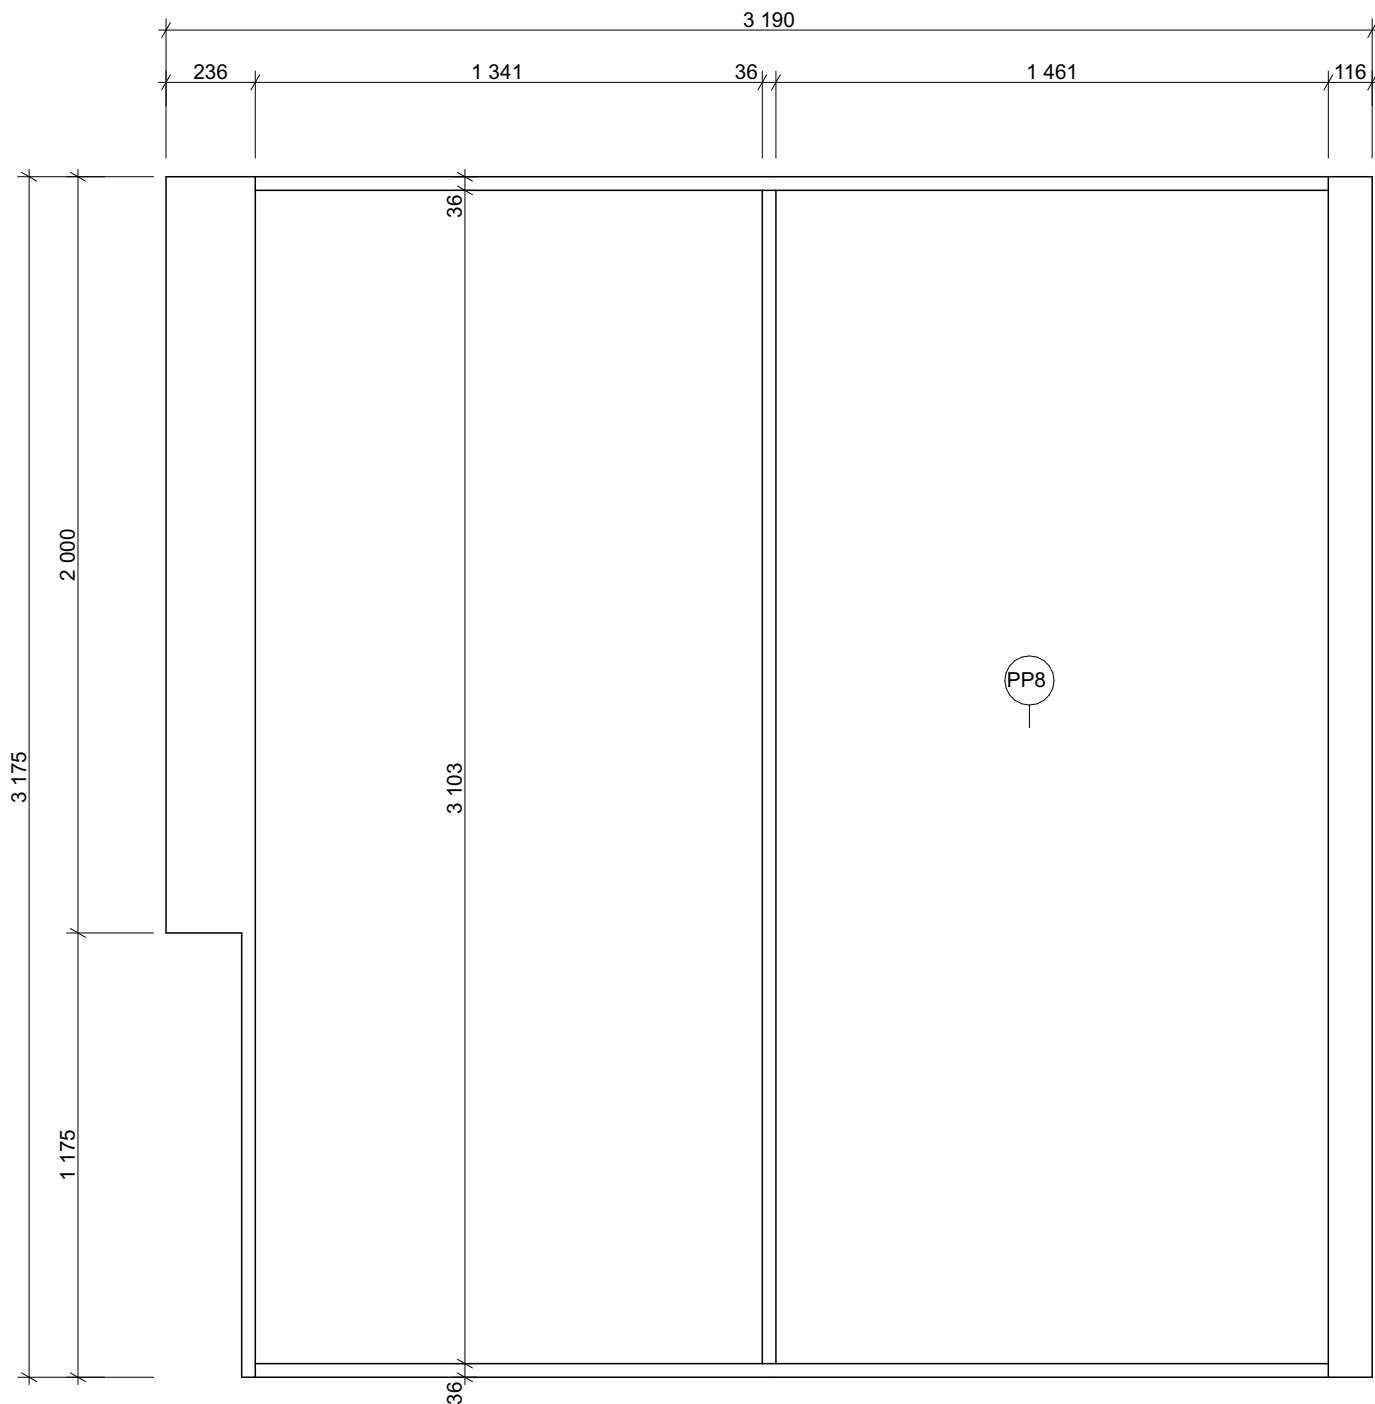

Tento dokument / výkres je duševním vlastnictvím ArchiBIM s.r.o., včetně všech patentovaných a patentovatelných údajů, které jsou předmětem obchodního tajemství. Jeho použití jako celku nebo částí nebo údajů v něm obsažených, za účelem rozmnožení nebo pro jiný účel než ten, který je výslovně písemně schválen ArchiBIM s.r.o. není dovoleno.

Uděl řeč ten, který je vyslovil písemně schválen Archivem s.r.o. není dovozeno.	
Dokumentace stavby Specifikace prosklených příček	Měřítko výkresu / scale
Jméno výkresu  PP8	1:20

