

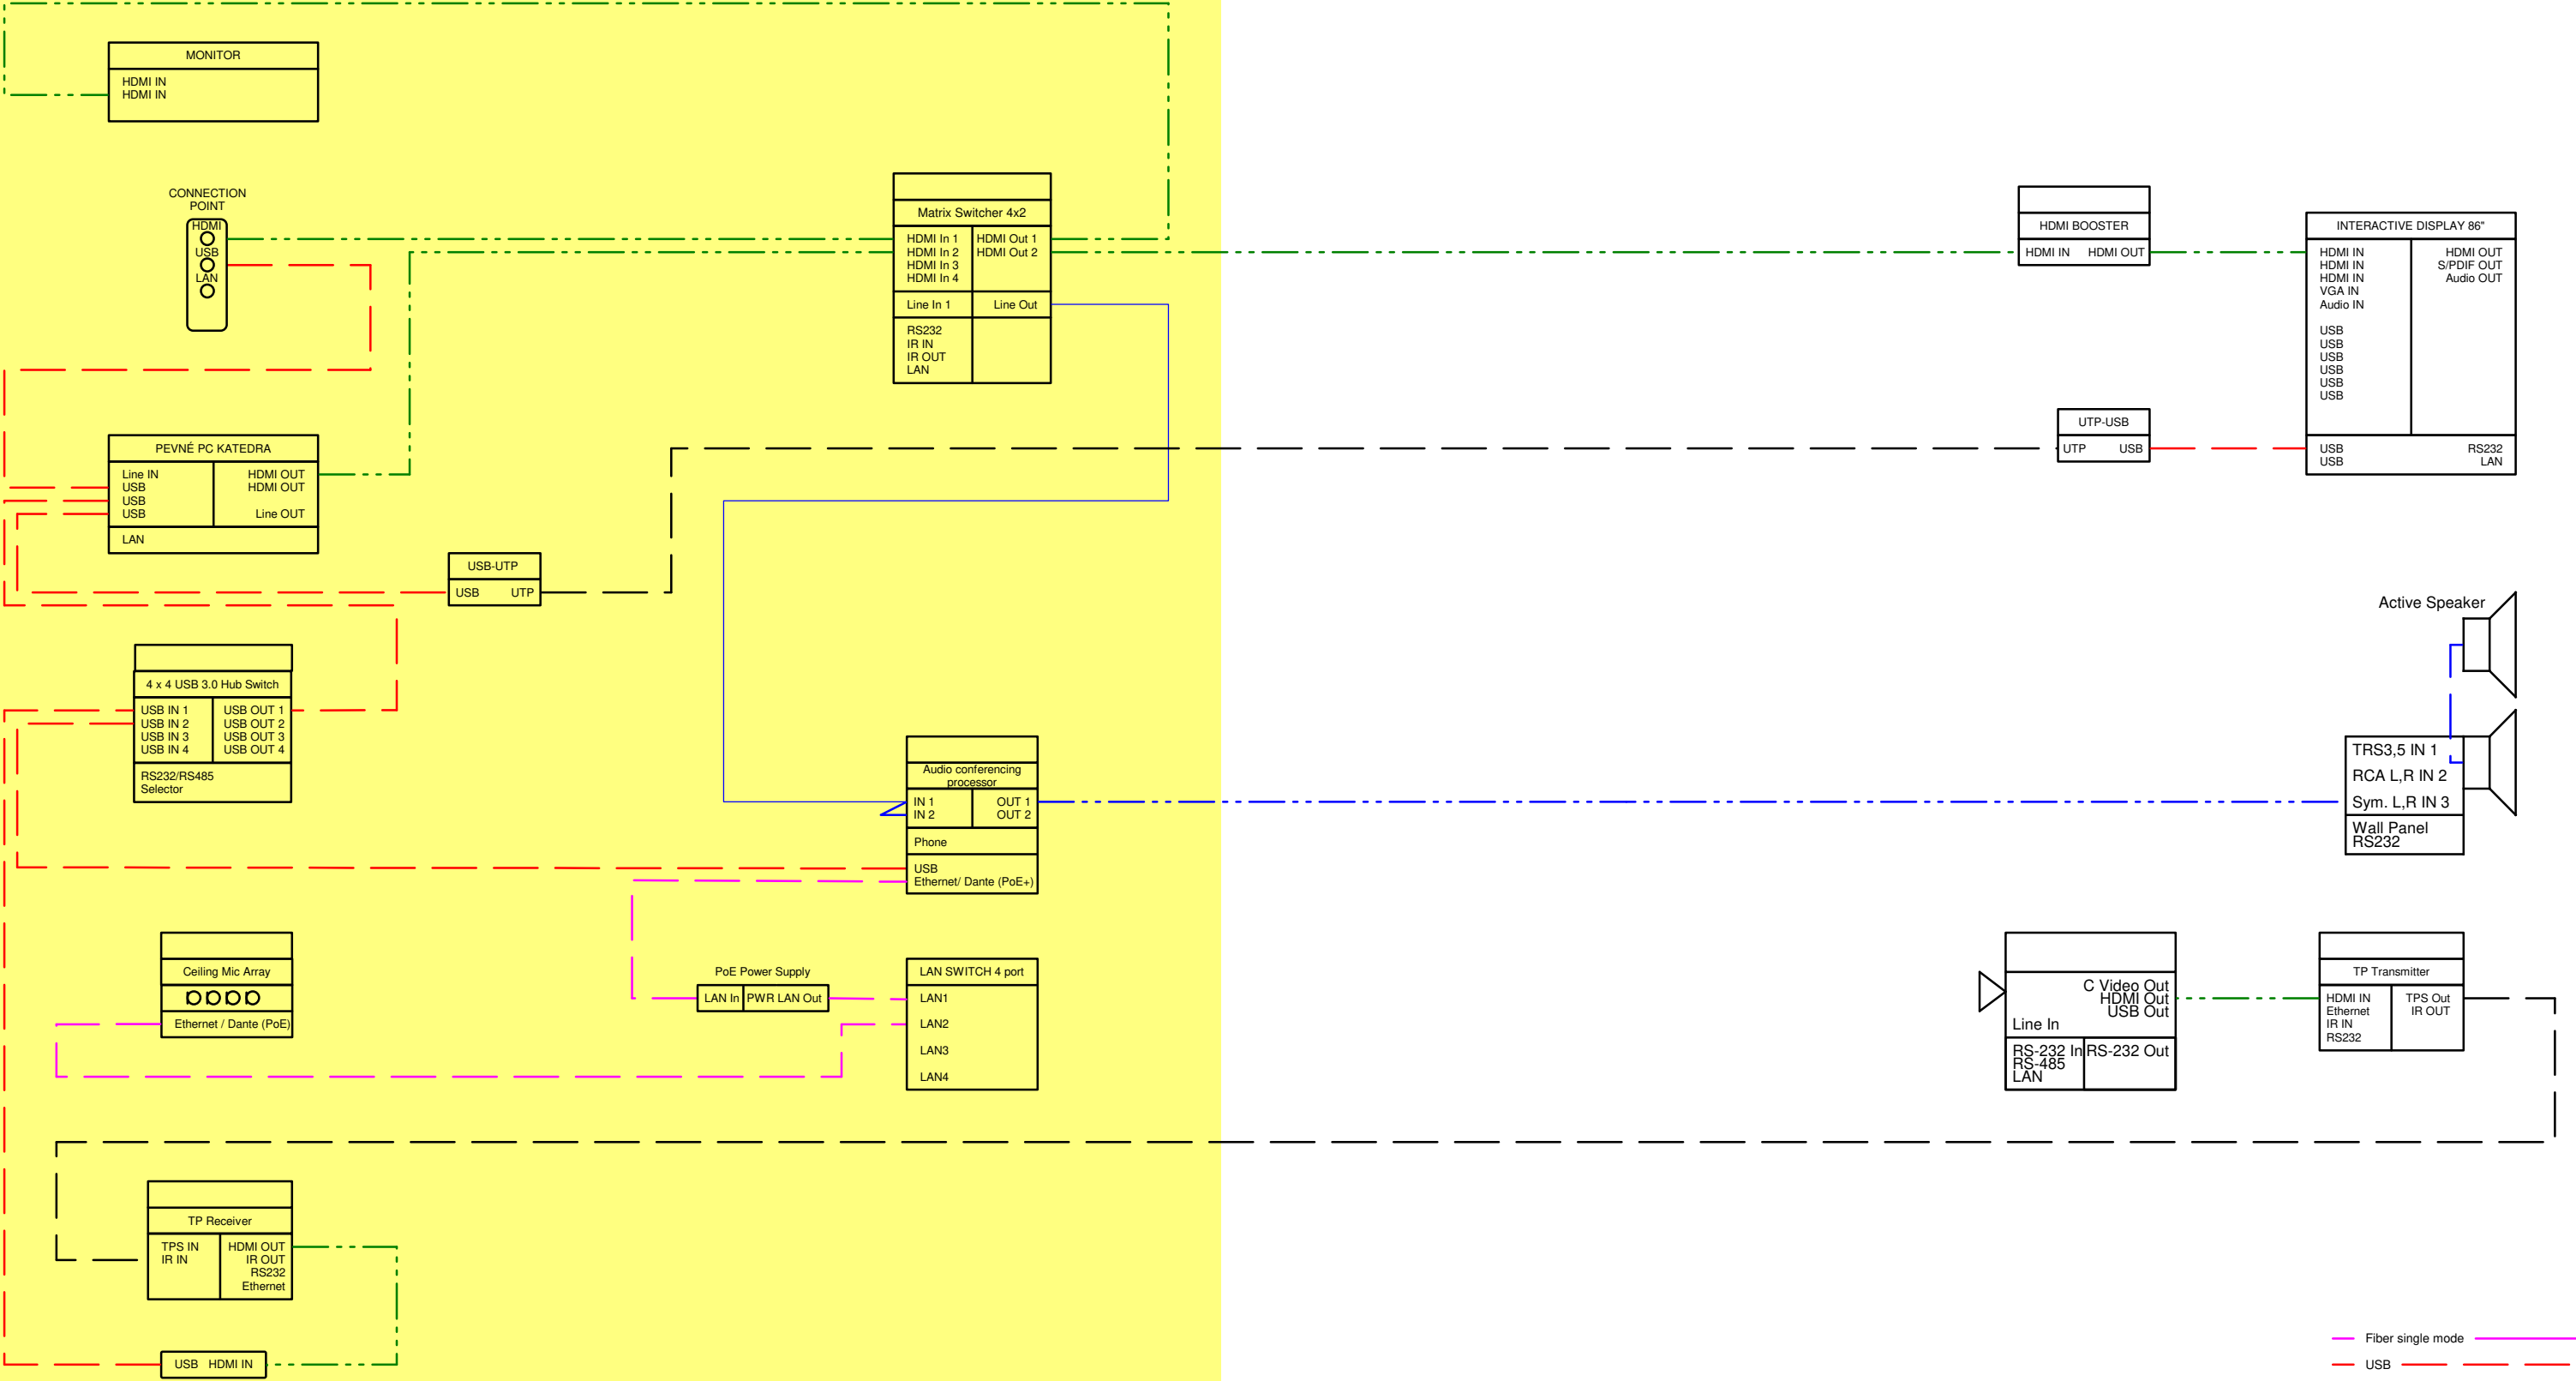


AKCE: Vysoká škola báňská - Technická univerzita Ostrava Fakulta bezpečnostního inženýrství		<div><div>4DESIGN AVI</div><div>DESIGN 4AVI s.r.o. design4avi@design4avi.cz 102 00 PRAHA 10, Pražská 63</div></div>		
VYPRACOVAL:	Antonín Turek, DiS, CTS			
VEDOUČÍ PROJEKTANT:	Ing. Petr Hruběš	DATUM:	05/2023	Č. PARÉ:
INVESTOR: Vysoká škola báňská - Technická univerzita Ostrava FBI, Ostrava Poruba 17. listopadu 2172/15		STUPEŇ:		
		MĚŘÍTKO:		
OBSAH: AV TECHNIKA - UČEBNY, ZASEDACÍ M., POSLUCHÁRNA SCHÉMATA ZAPOJENÍ - REVIZE 2023		Č. VÝKRESU: 05		

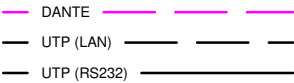

- Fiber single mode
- USB
- UTP
- C-VIDEO
- S-VIDEO
- VGA
- HDMI/DVI
- DANTE
- MADI
- RF
- REPRODUCATOR
- STEREO ASSYMETRIC
- STEREO SYMMETRIC
- MONO SYMMETRIC


INVESTOR:	VŠB TUO - FBI		
STAVBA-OBJEKT:	UČEBNÝ LD108, LD110, LD111, LD308, LD311		
OBSAH:	Zapojení videosignálů Zapojení audiosignálů		
OBSAH:			
VYPRACOVAL:	Antonín Turek	DATUM:	03/2022

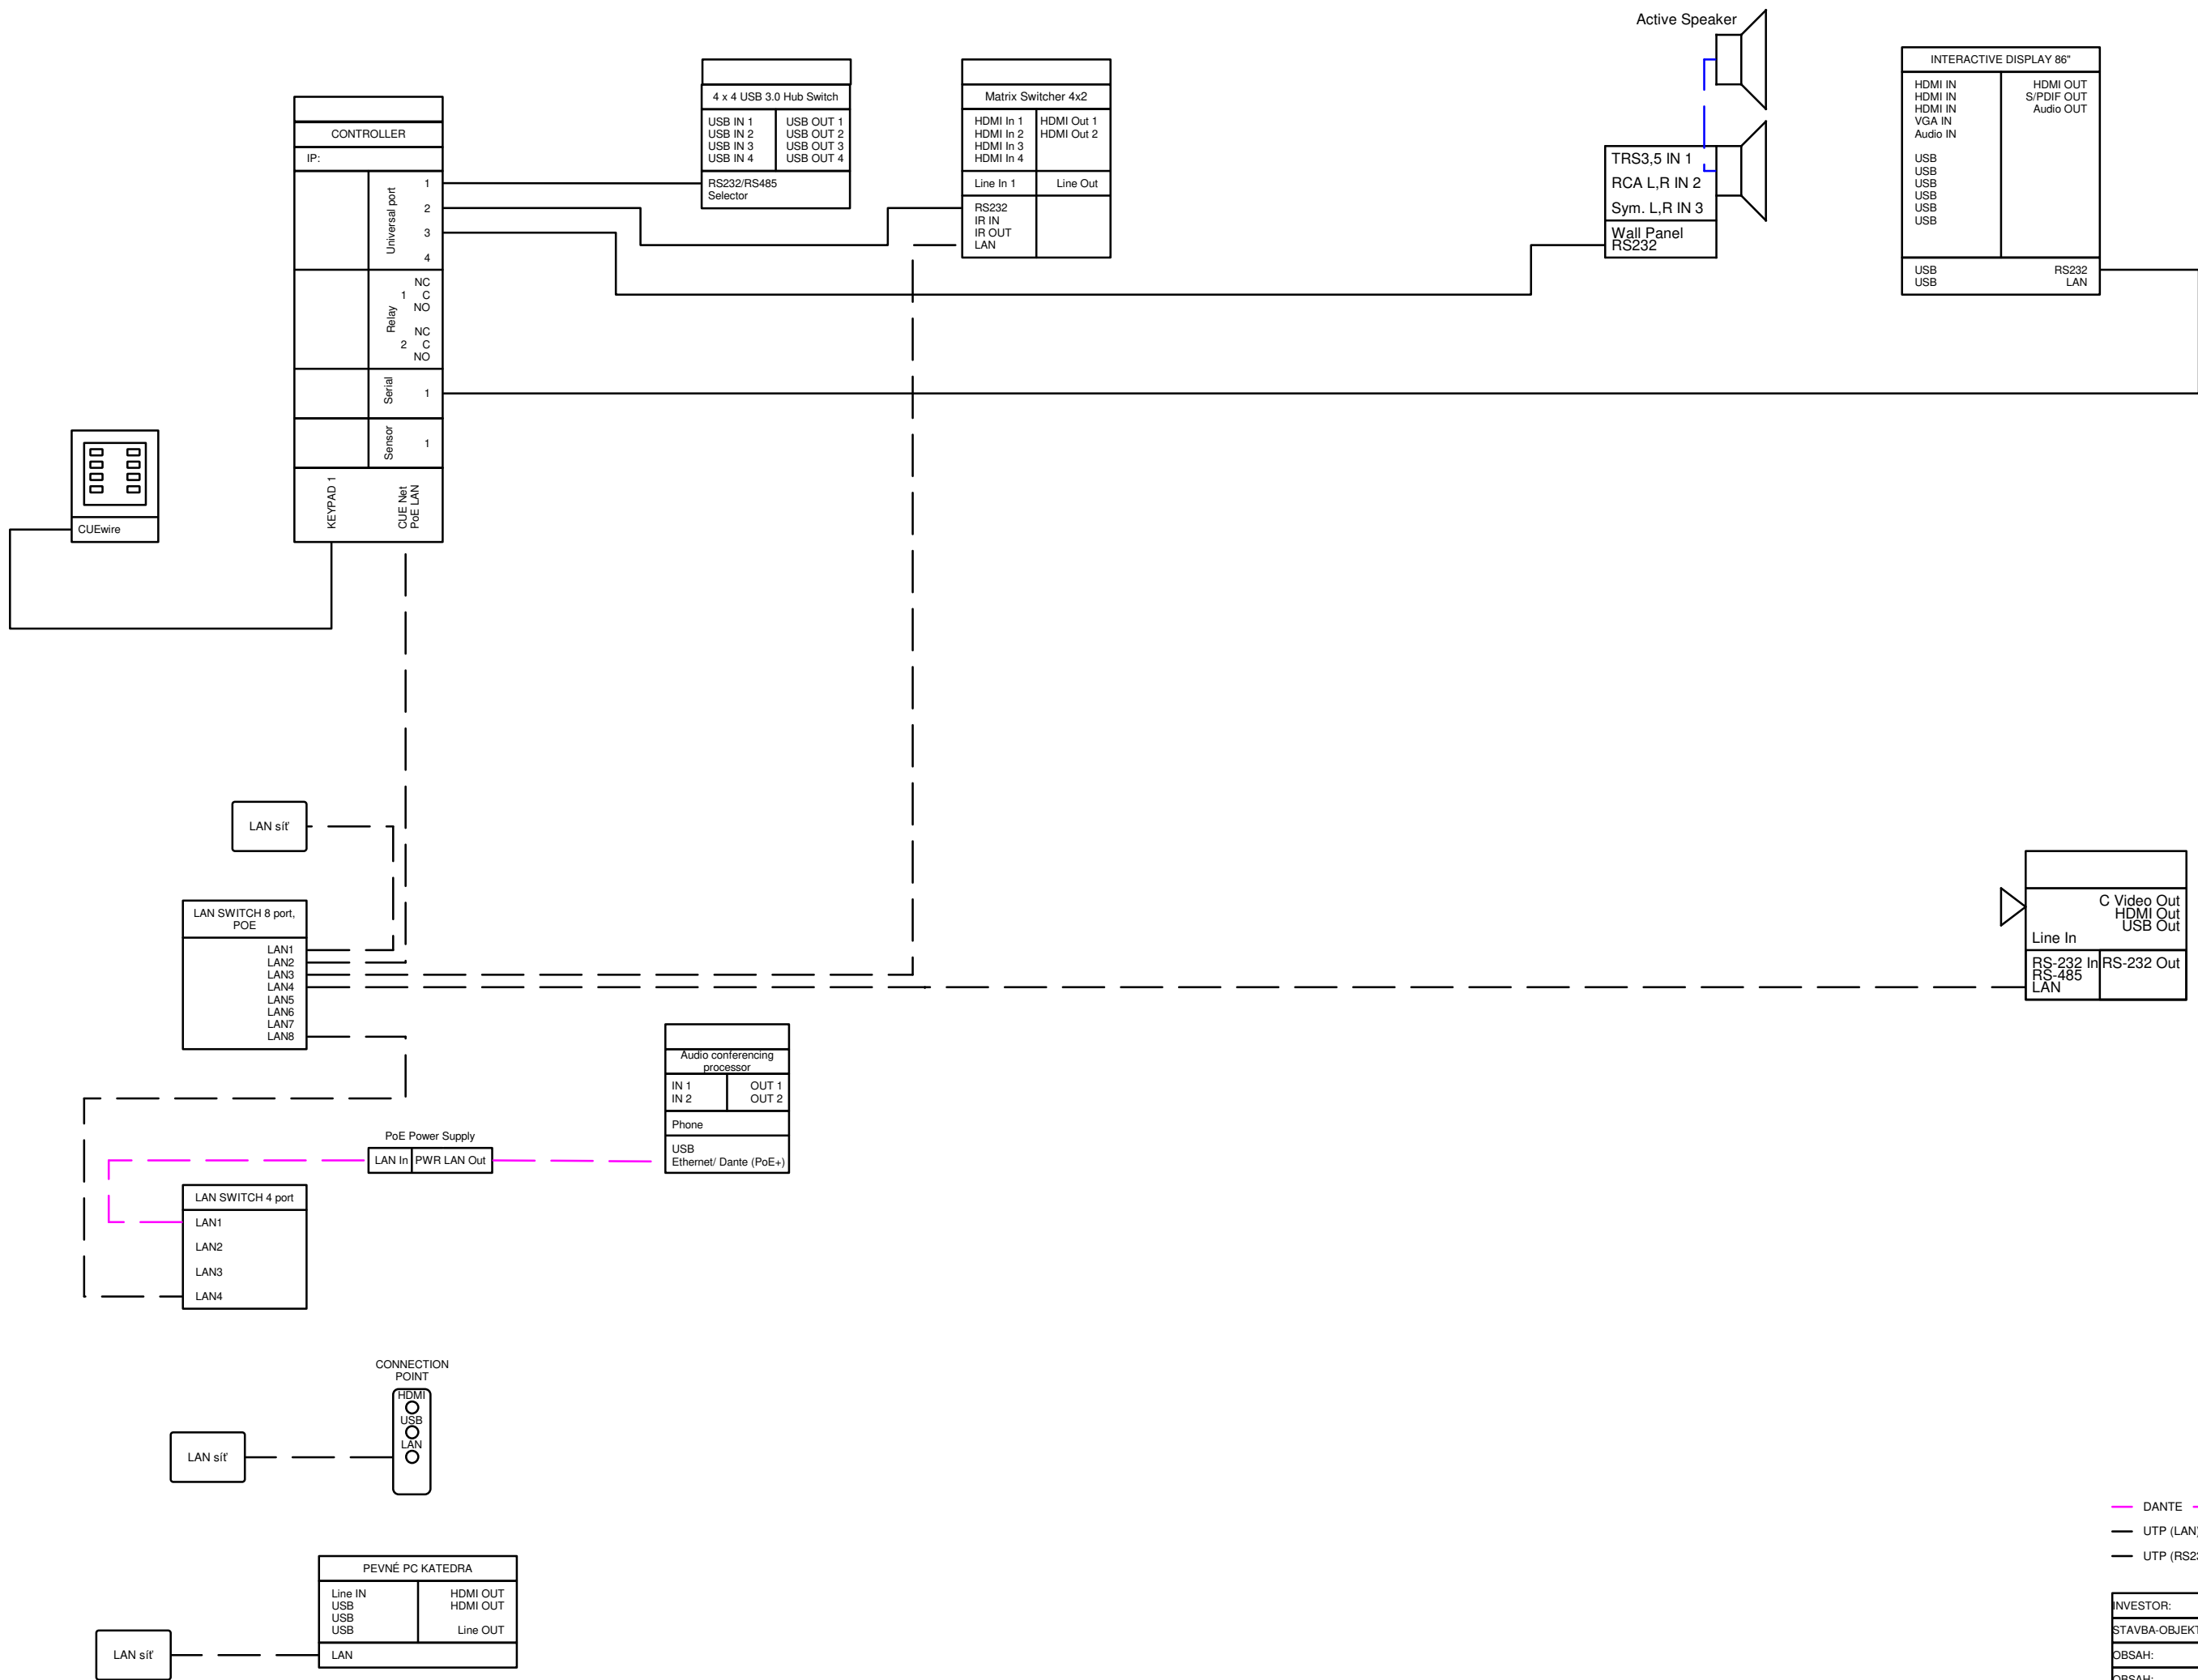

INVESTOR:	VŠB TUO - FBI		
STAVBA-OBJEKT:	UČEBNY LD108, LD109, LD110, LD111, LD308, LD311		
OBSAH:	Zapojení řídícího systému		
OBSAH:			
VYPRACOVAL:	Antonín Turek	DATUM:	03/2022



RACK KATEDRA

19"RACK 11U

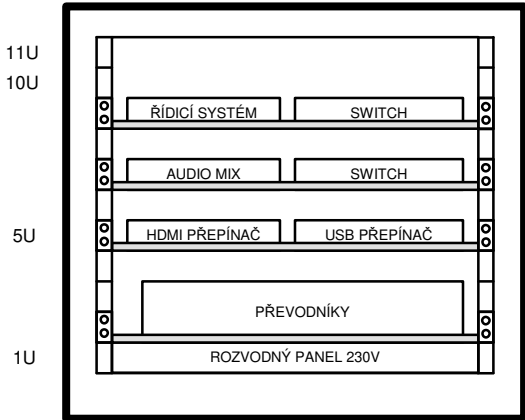


PREZENTANČNÍ PC
BUDE UMÍSTĚNO MIMO
RACK

INVESTOR:	VŠB TUO - FBI		
STAVBA-OBJEKT:	UČEBNY LD108, LD109, LD110, LD111, LD308, LD311		
OBSAH:	Vybavení 19" racku		
OBSAH:			
VYPRACOVAL:	Antonín Turek	DATUM:	03/2022

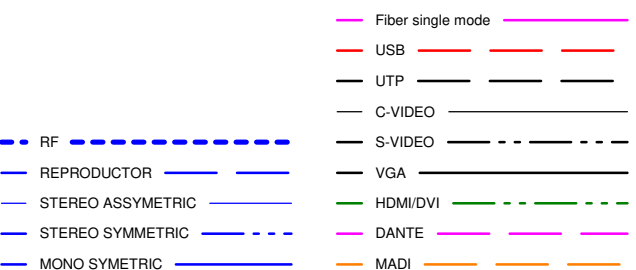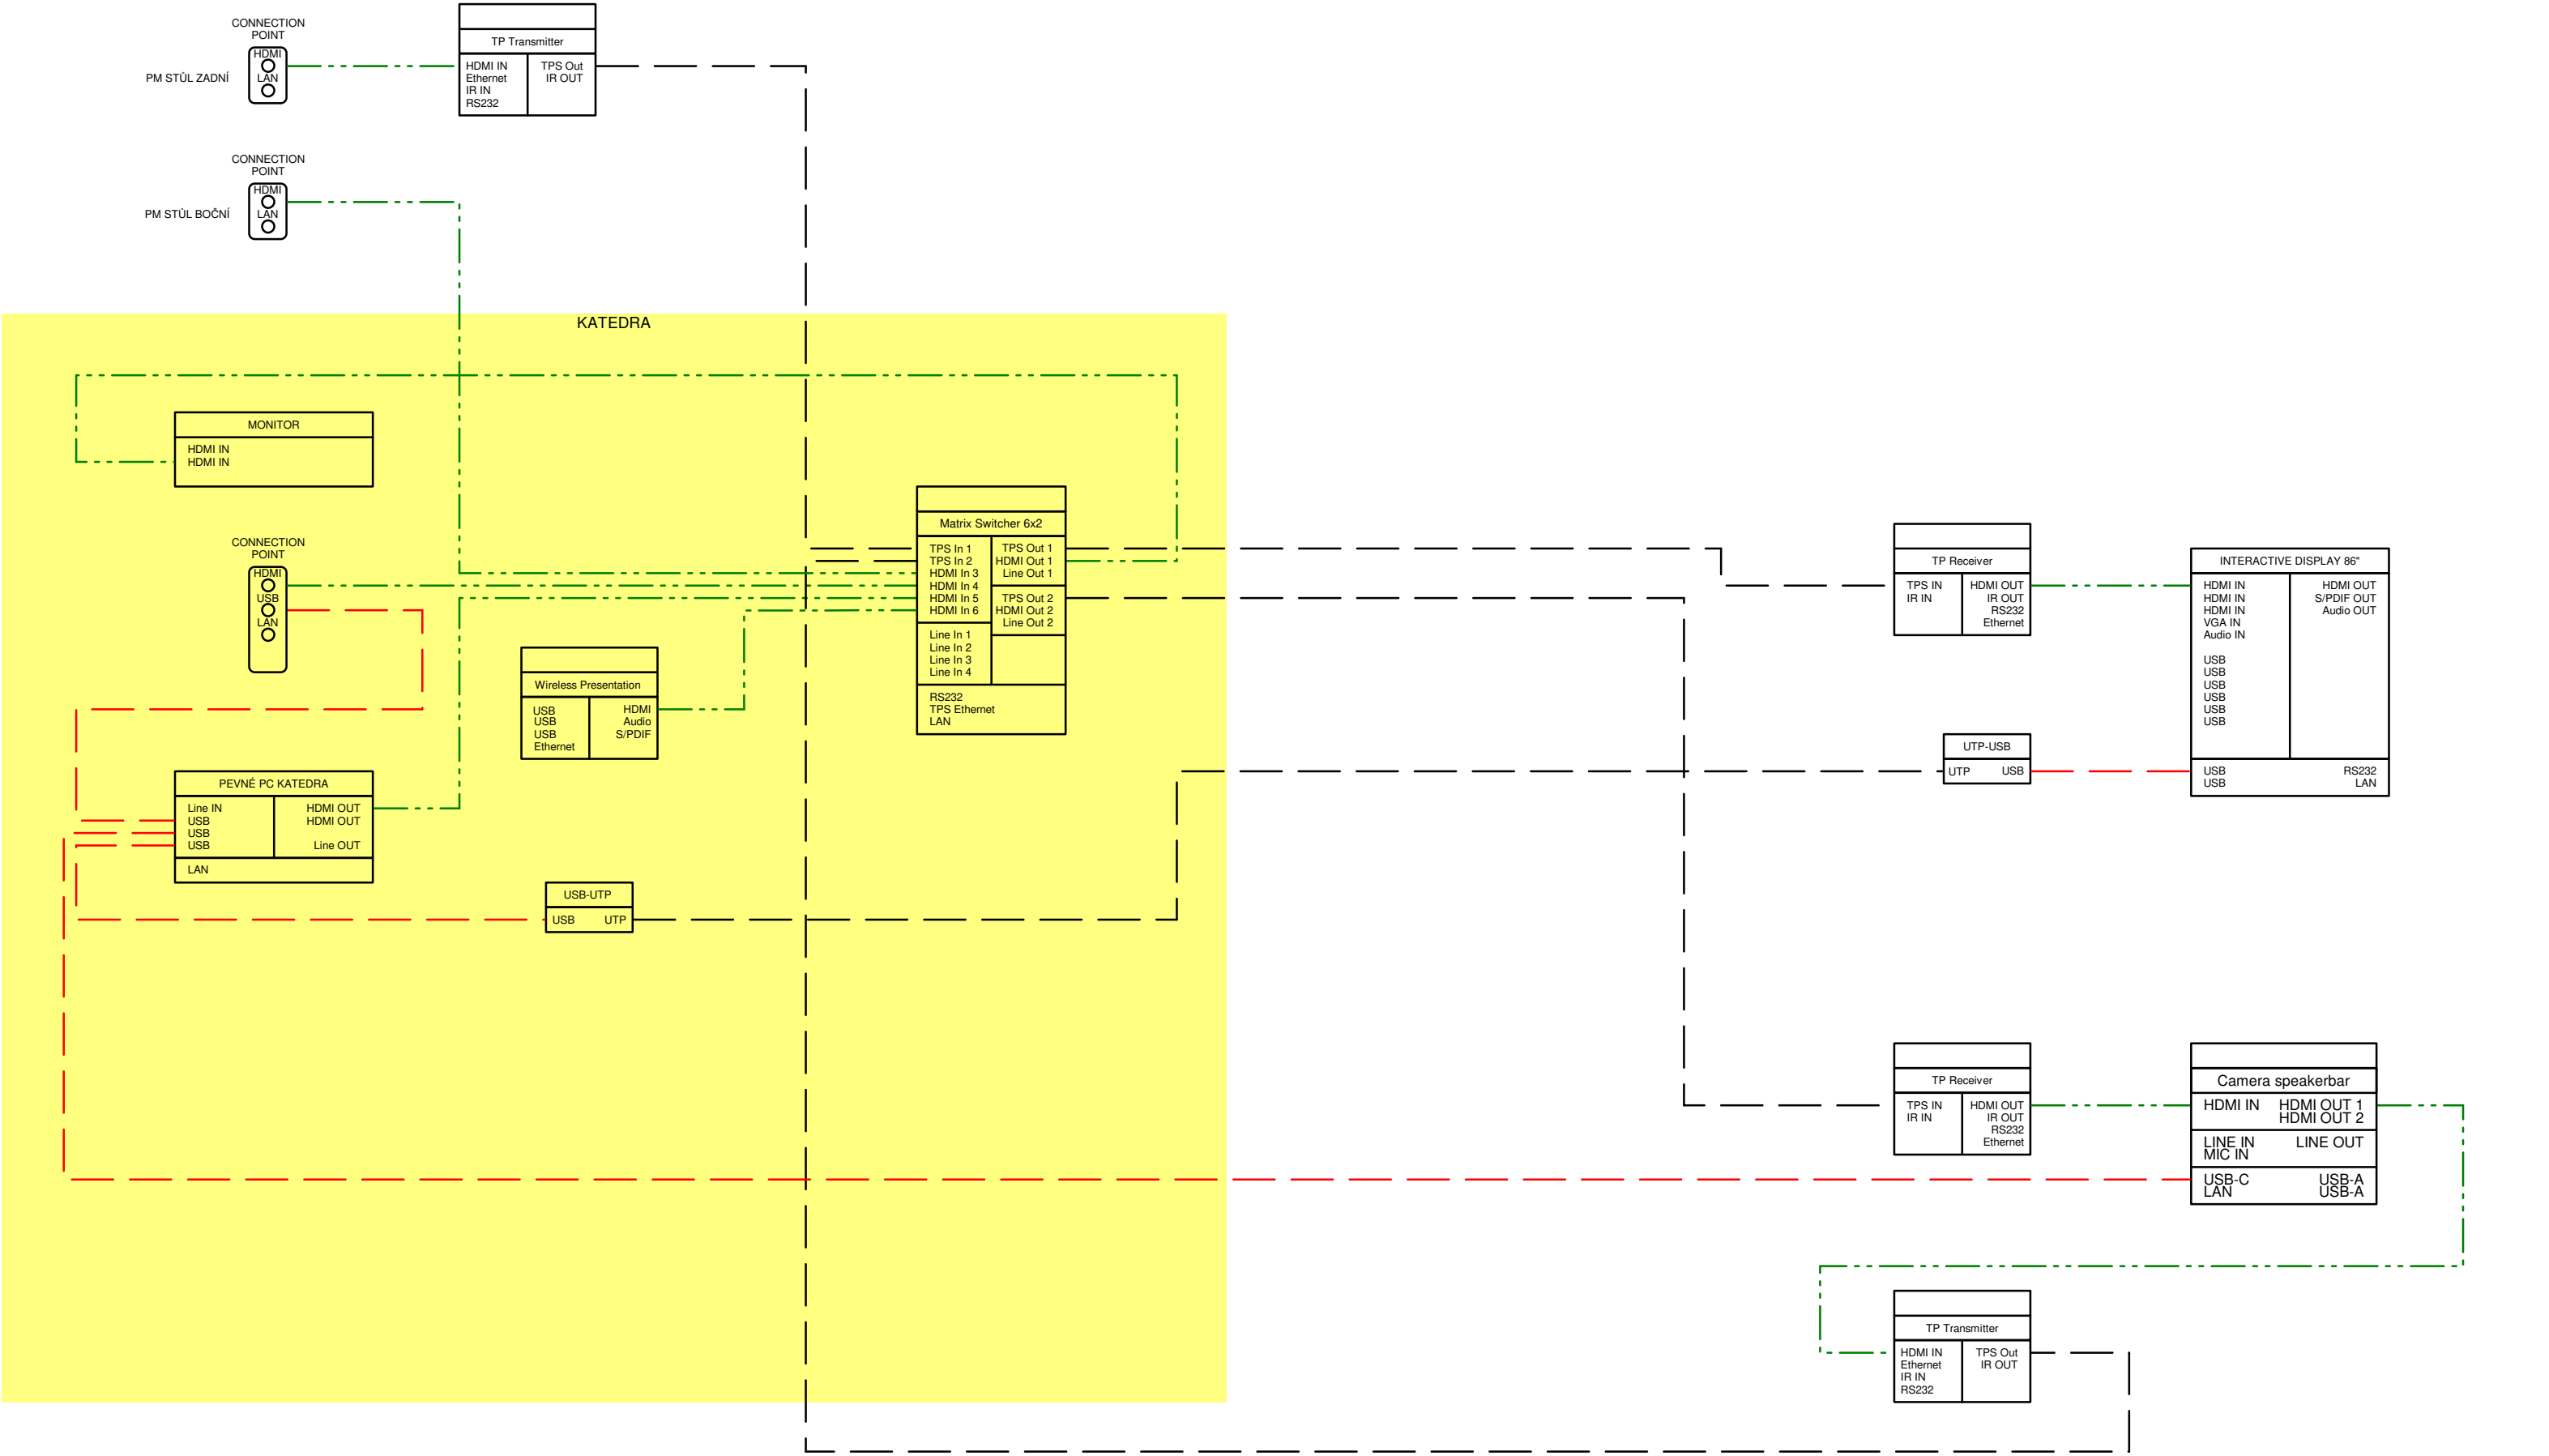

INVESTOR:	VŠB TUO - FBI		
STAVBA-OBJEKT:	ZASEDAČÍ MÍSTNOSTI LD222, LB212		
OBSAH:	Zapojení videosignálů Zapojení audiosignálů		
OBSAH:			
VYPRACOVAL:	Antonín Turek	DATUM:	03/2022

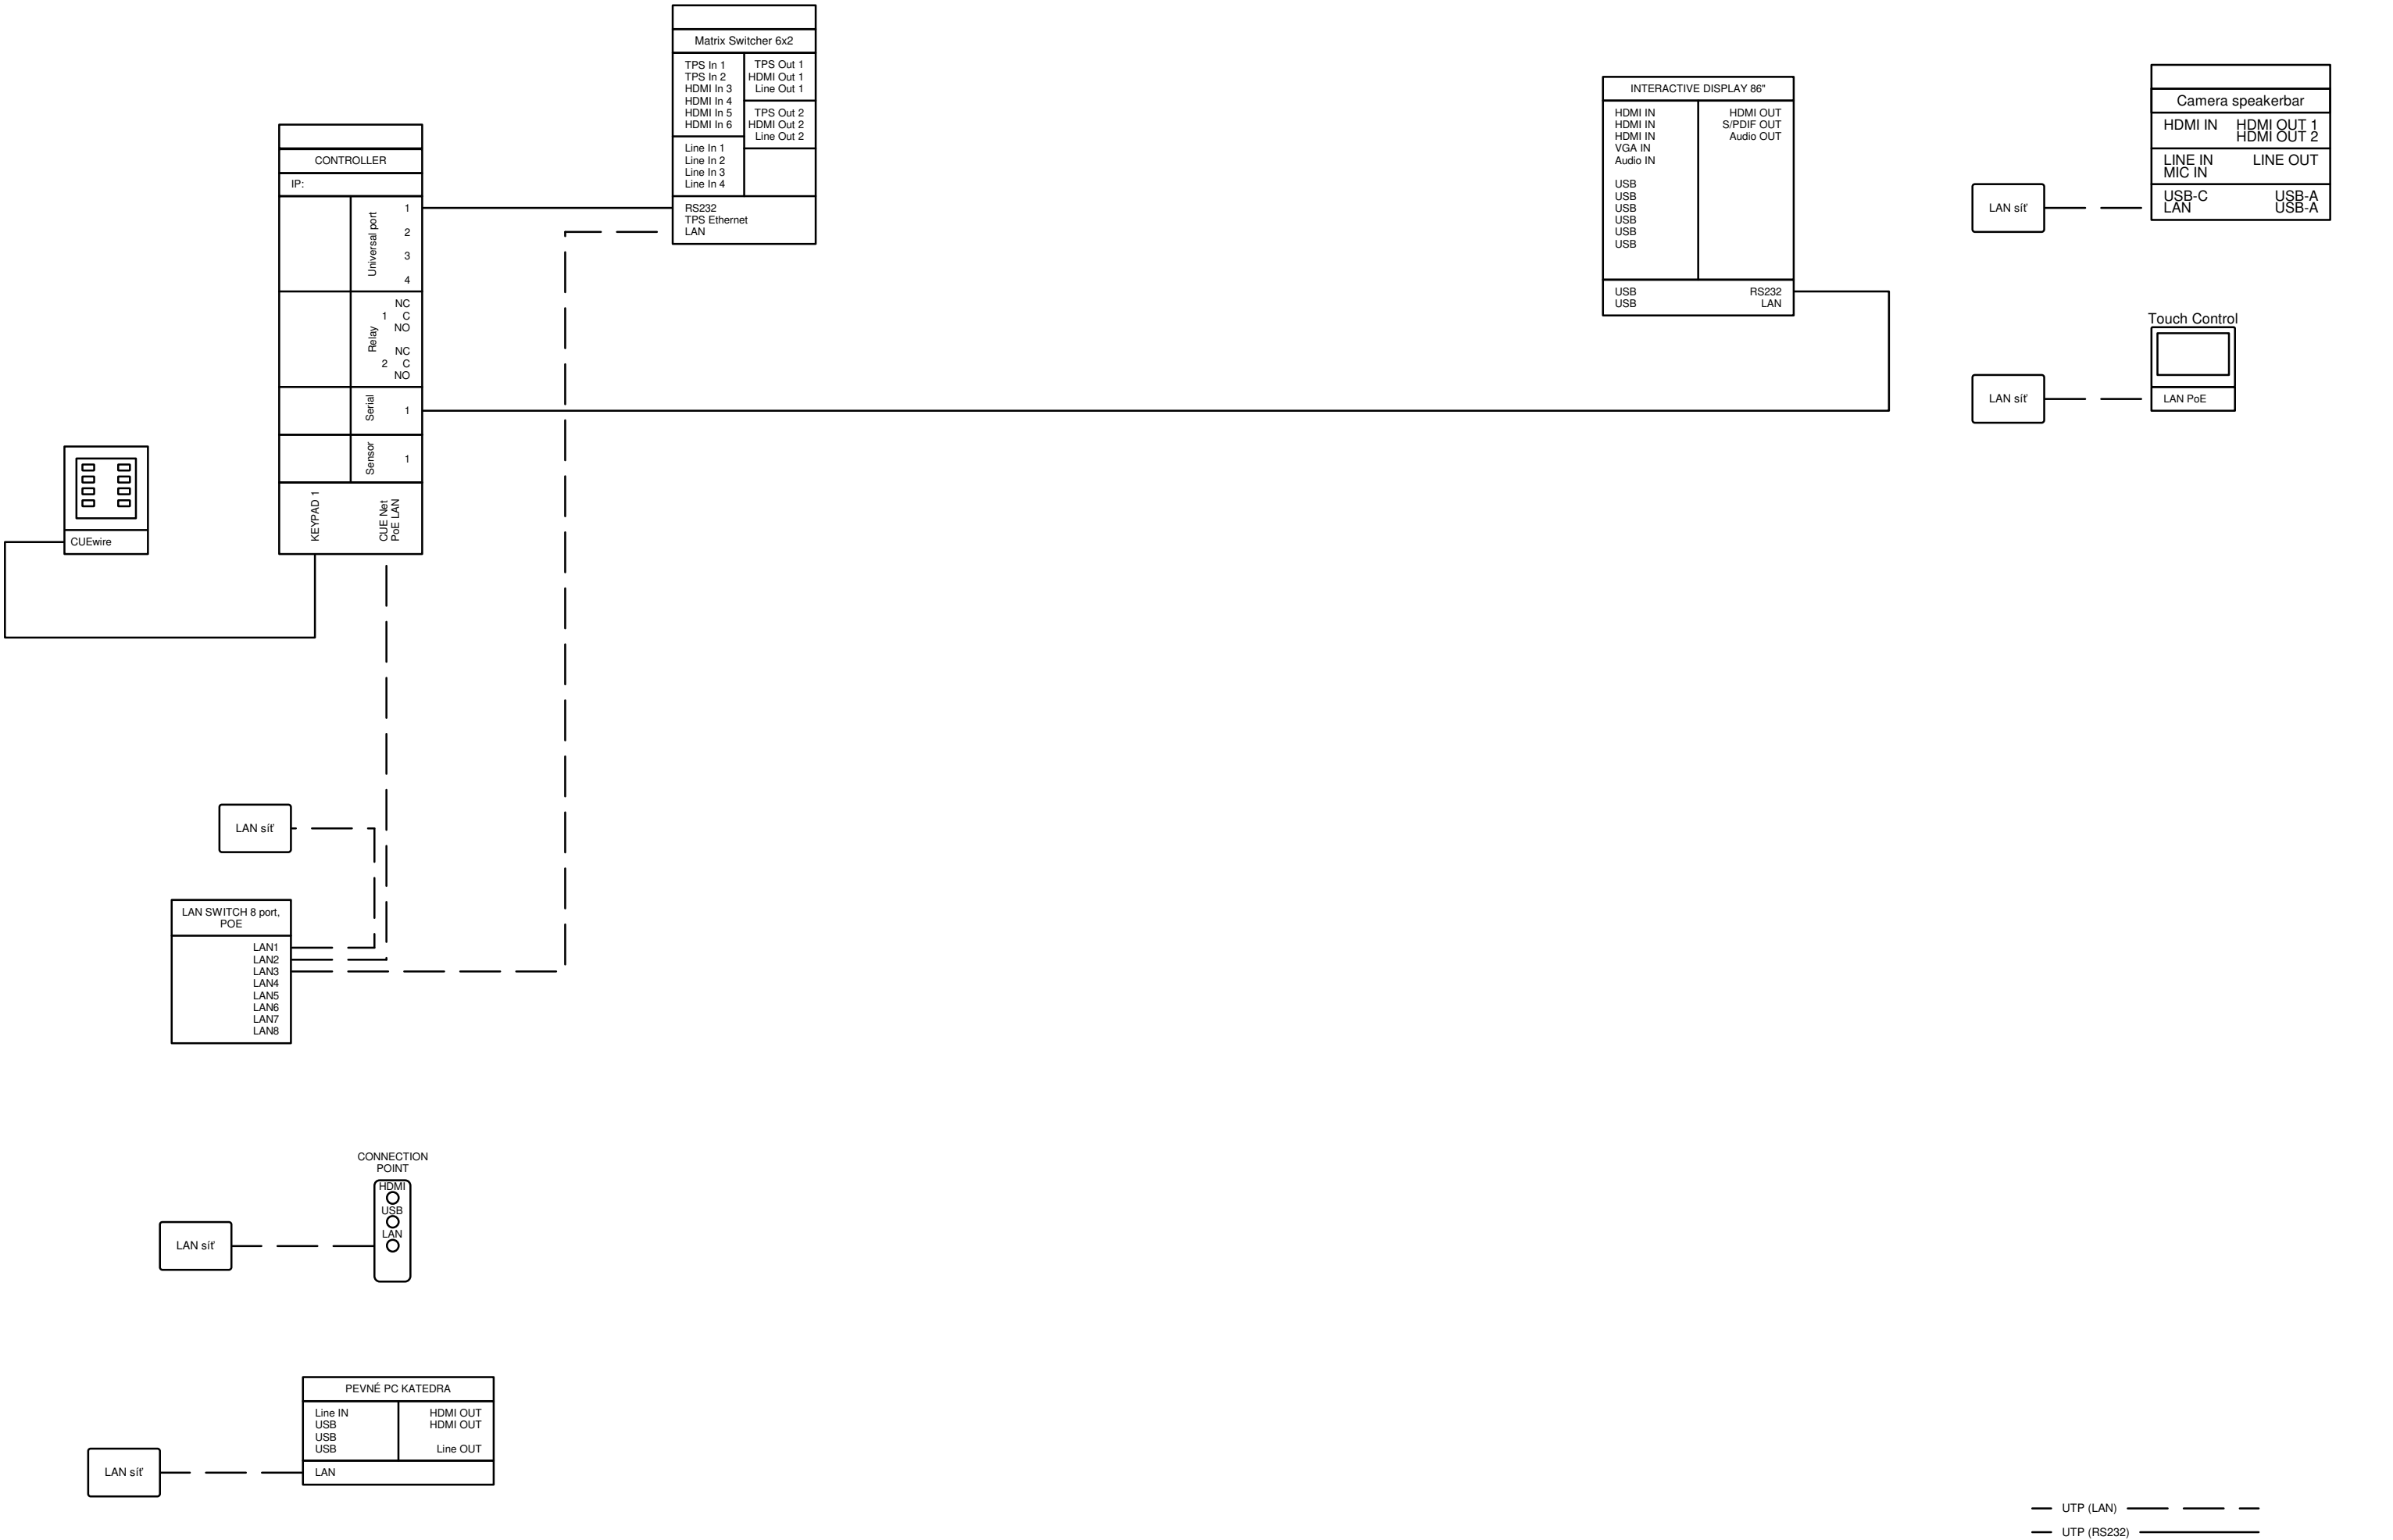


— UTP (LAN) — — — — —
— UTP (RS232) — — — — —

INVESTOR:	VŠB TUO - FBI		
STAVBA-OBJEKT:	ZASEDAČÍ MÍSTNOSTI LD222, LB212		
OBSAH:	Zapojení řídícího systému		
OBSAH:			
VYPRACOVAL:	Antonín Turek	DATUM:	03/2022


RACK KATEDRA

19"RACK 11U

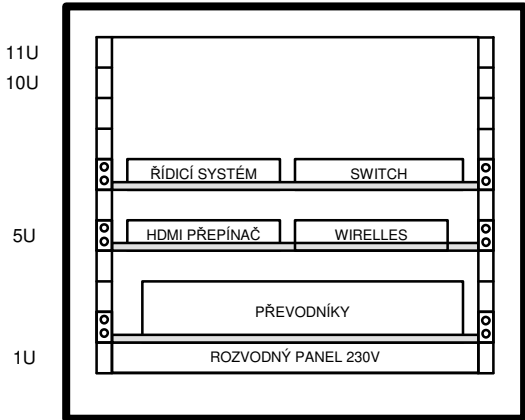


PREZENTANČNÍ PC
BUDE UMÍSTĚNO MIMO
RACK

INVESTOR:	VŠB TUO - FBI		
STAVBA-OBJEKT:	ZASEDAČÍ MÍSTNOSTI LD222, LB212		
OBSAH:	Vybavení 19" racku		
OBSAH:			
VYPRACOVAL:	Antonín Turek	DATUM:	03/2022

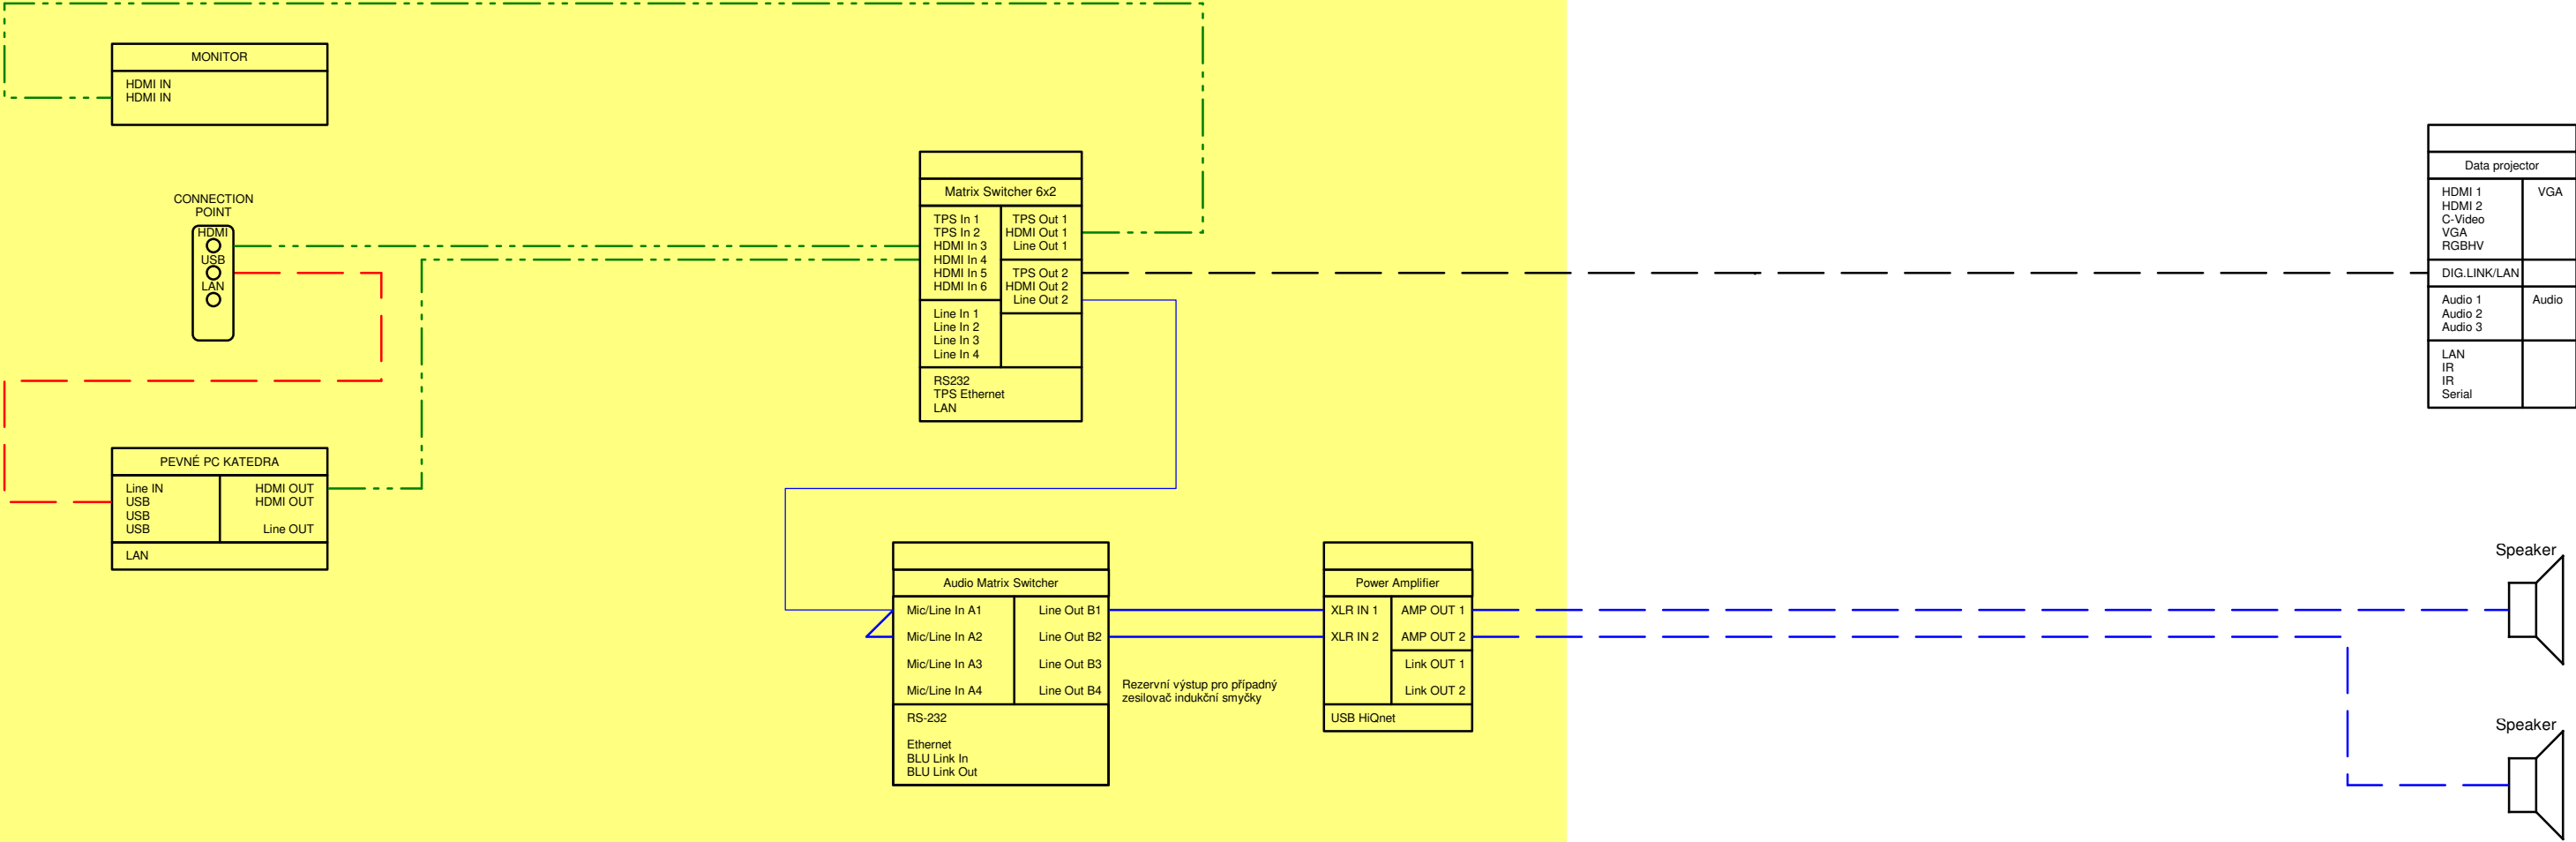

- Fiber single mode
- USB
- UTP
- C-VIDEO
- S-VIDEO
- VGA
- HDMI/DVI
- DANTE
- MADI
- RF
- REPRODUCUTOR
- STEREO ASSYMETRIC
- STEREO SYMMETRIC
- MONO SYMMETRIC

INVESTOR:	VŠB TUO - FBI		
STAVBA-OBJEKT:	POSLUCHÁRNA LD305		
OBSAH:	Zapojení videosignálů Zapojení audiosignálů		
OBSAH:			
VYPRACOVAL:	Antonín Turek	DATUM:	03/2022

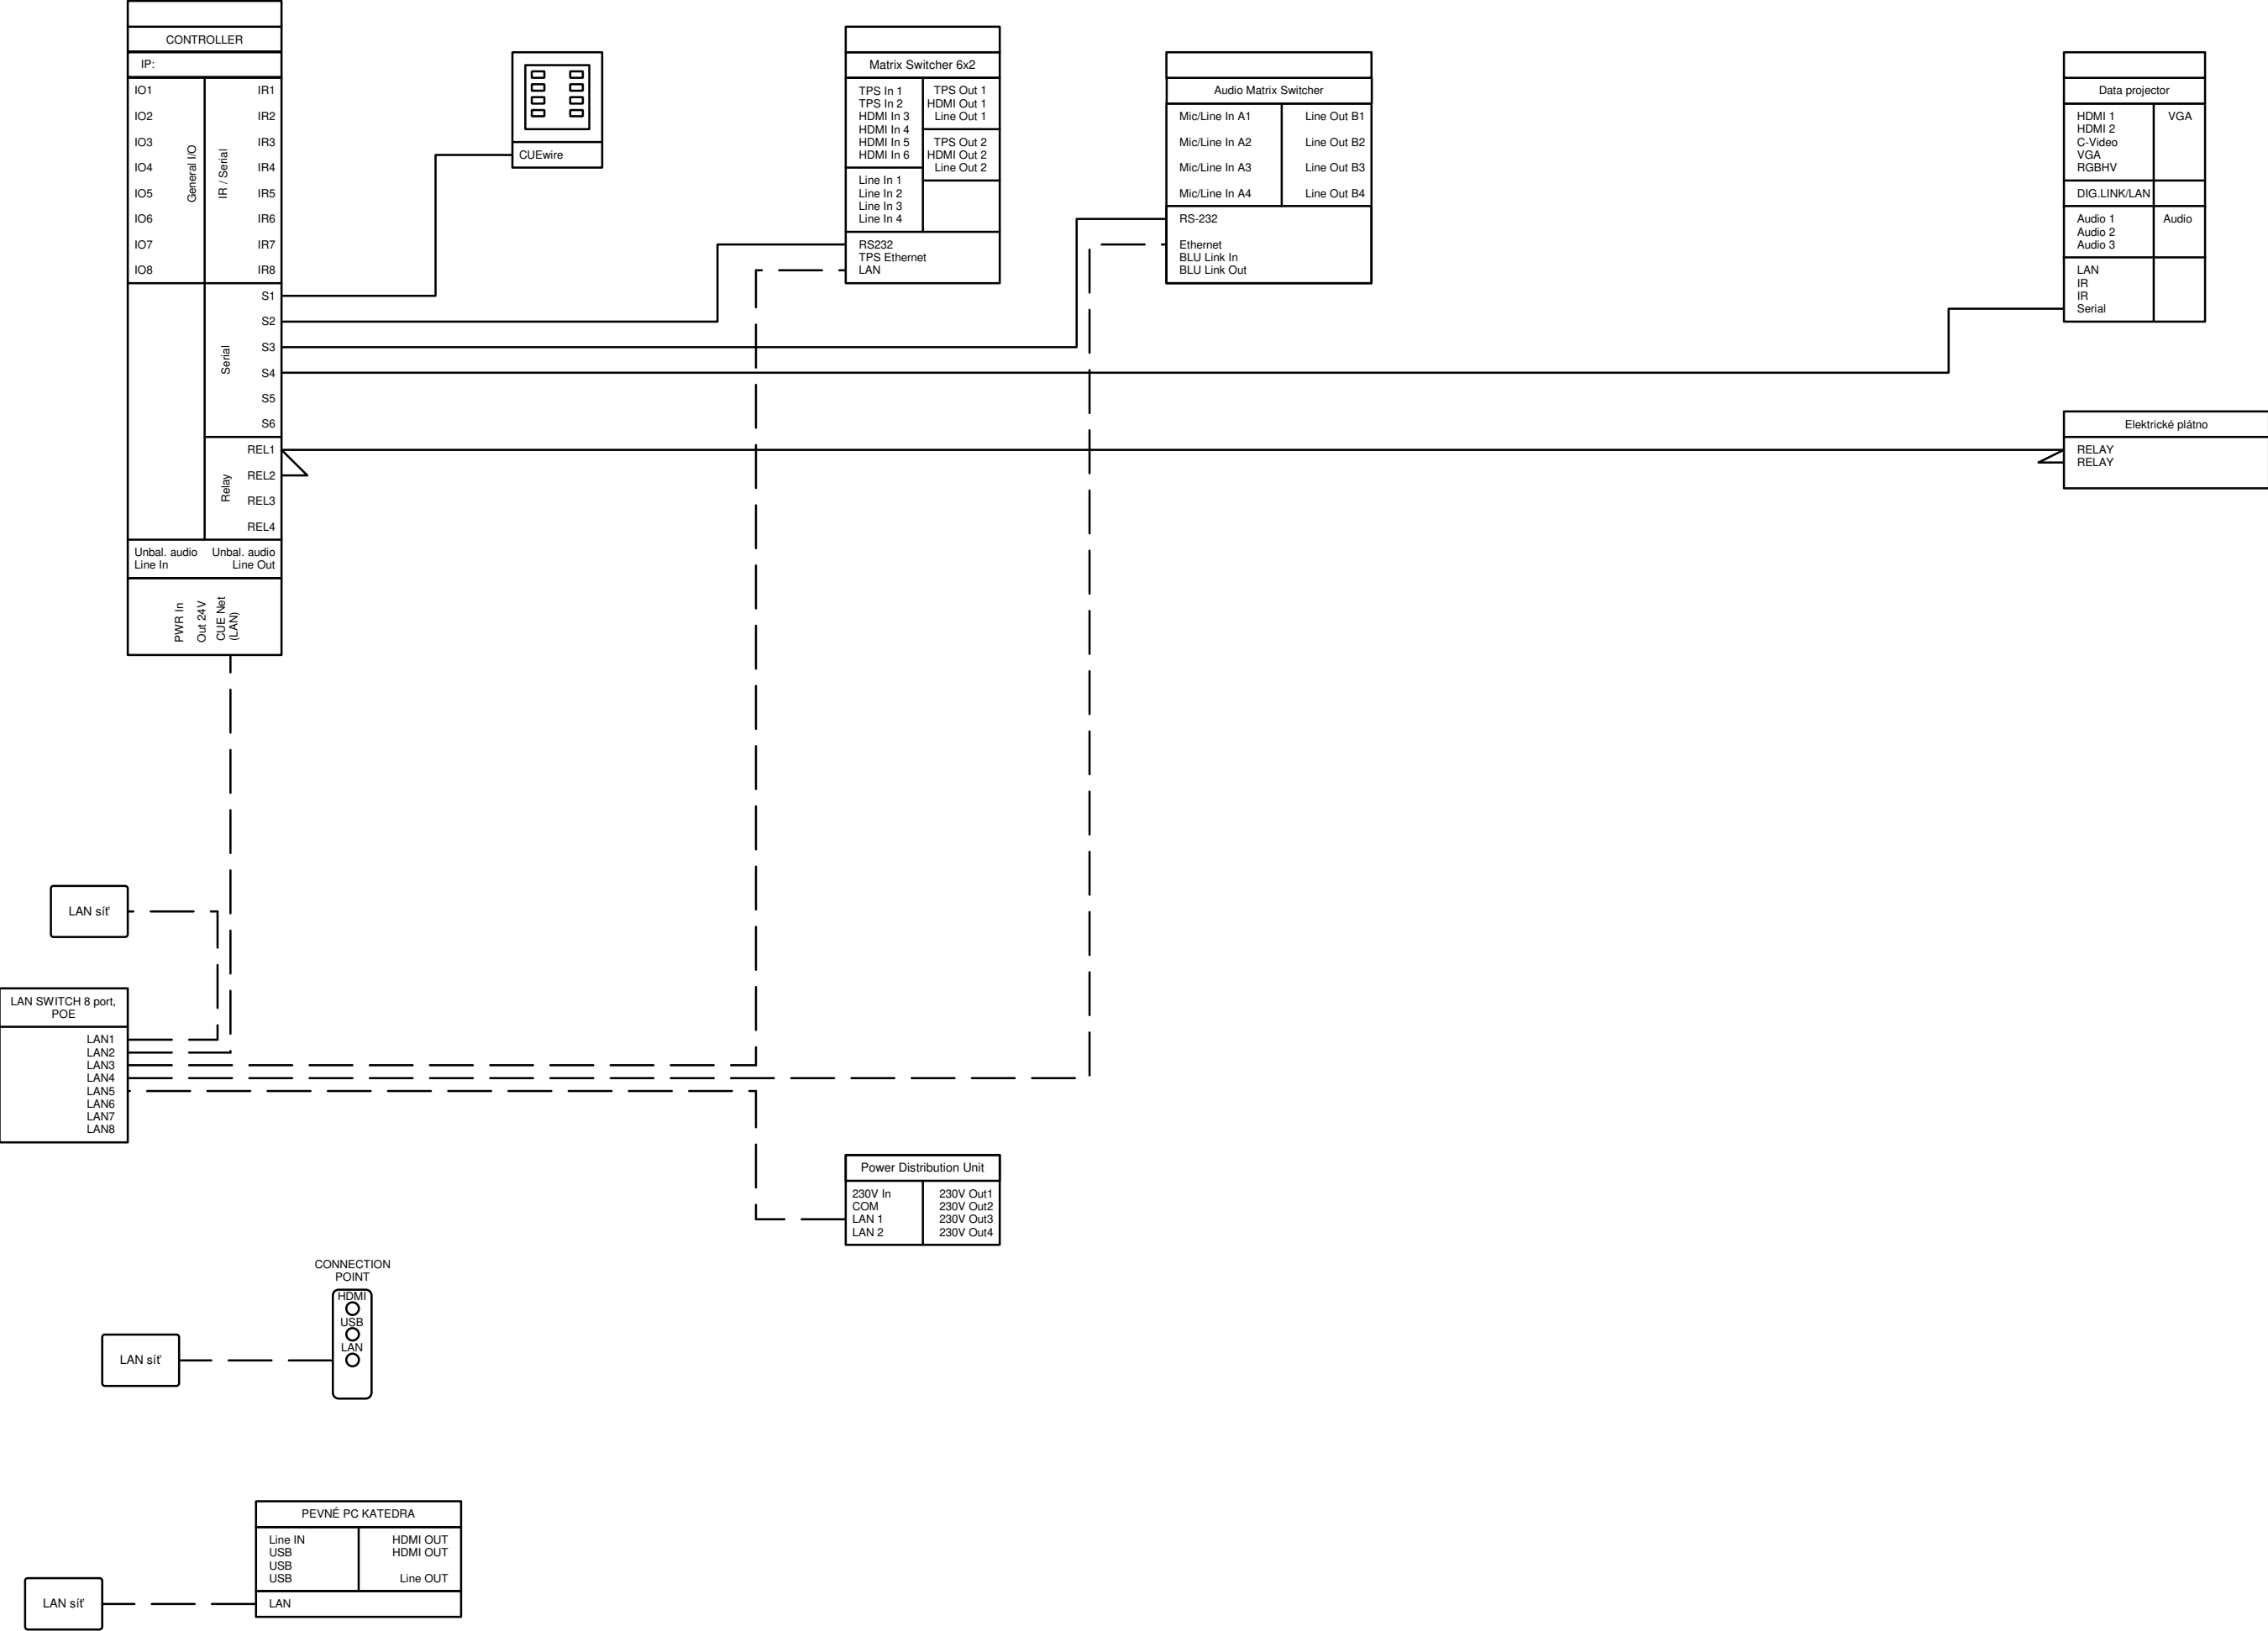


— UTP (LAN) — — — — —
— UTP (RS232) — — — — —

INVESTOR:	VŠB TUO - FBI		
STAVBA-OBJEKT:	POSLUCHÁRNA LD305		
OBSAH:	Zapojení řídícího systému		
OBSAH:			
VYPRACOVAL:	Antonín Turek	DATUM:	03/2022

RACK KATEDRA

19"RACK 11U

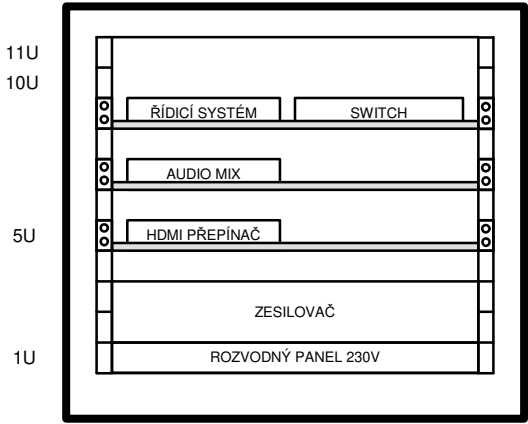

PREZENTANČNÍ PC
BUDE UMÍSTĚNO MIMO
RACK

INVESTOR:	VŠB TUO - FBI		
STAVBA-OBJEKT:	POSLUCHÁRNA LD305		
OBSAH:	Vybavení 19" racku		
OBSAH:			
VYPRACOVAL:	Antonín Turek	DATUM:	03/2022