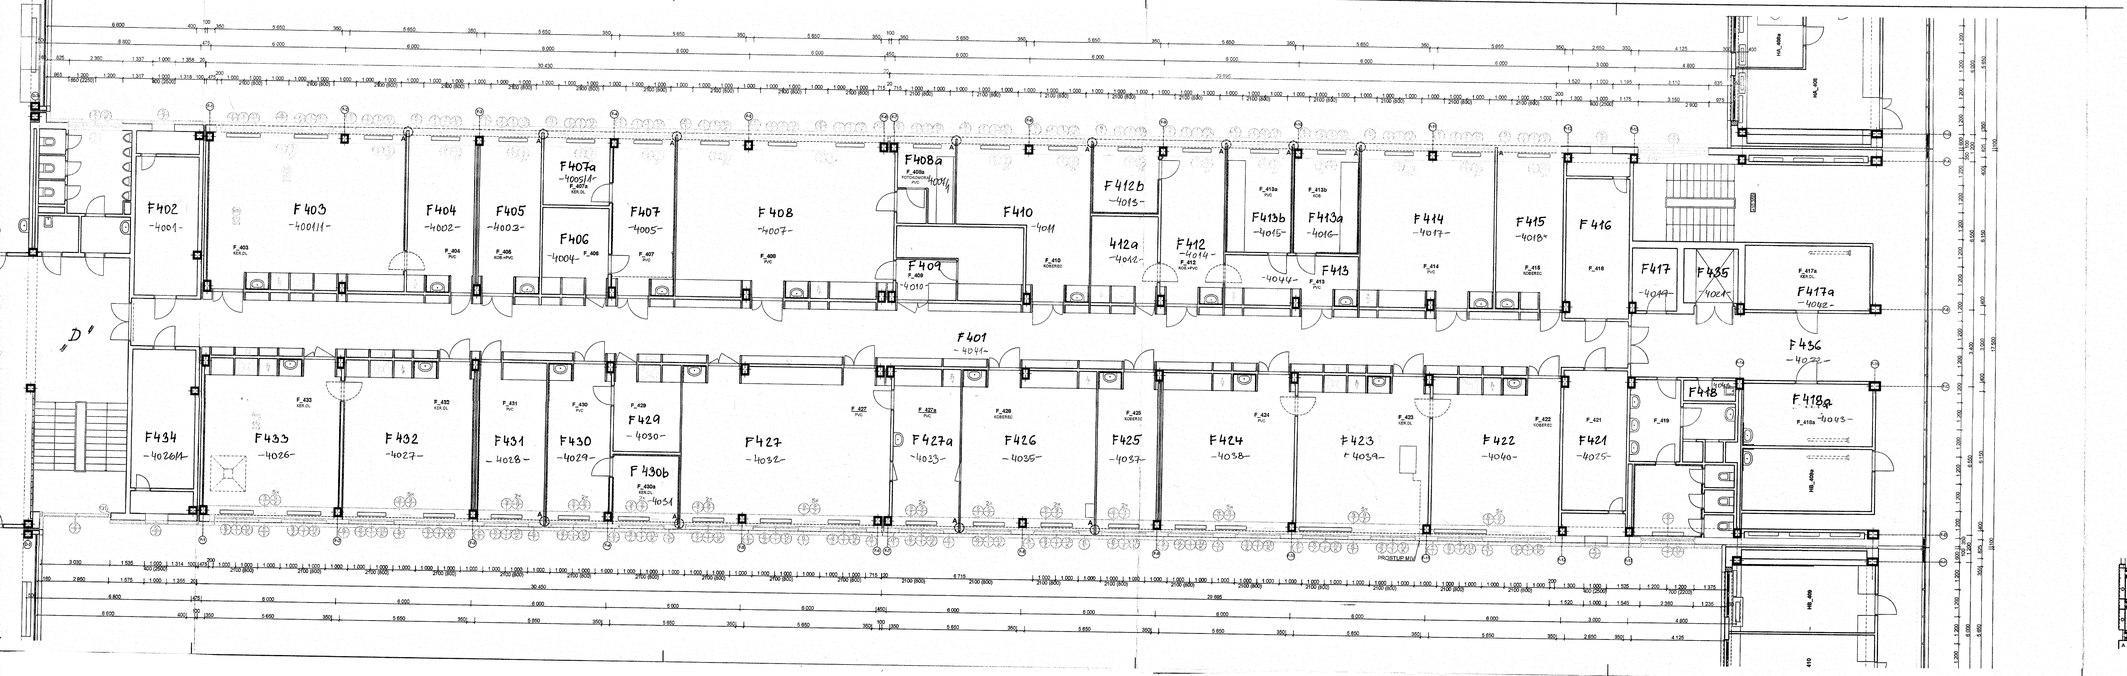

MÍSTO	PAVILON F, VŠB-TU OSTRAVA-PORUBA"		
INVESTOR	VŠB-TU OSTRAVA, 17.LISTOPADU 15, OSTRAVA		
VŠB-TUO -	BUDOVÁ "F"	DATUM	01/2013
		ÚČEL	DPS
		ČÍSLO ZAK.	2055.2
PŮDORYS 4.NP NOVÝ STAV		MĚŘÍTKO 1:100	VÝKRES Č. A.1.2. 11