


LEGENDA OSTATNÍCH PROFESÍ

- SLUPOPROUD**
- Legenda:**
- Doplnění 230VAC
 - Závěska 230VAC
 - Vývod 230VAC nebo 5x1,5 vz. popř. Specifická instalace kabelů ve stěně, KUBS kabel nebo vlnitá varianta v podlahové kabině - vz. popř. Závěska 380VAC
- Slaboproud**
- Legenda:**
- Doplnění LAN
 - LAN vývod zakončený RJ45
- MAKOTY 230VAC**
- VŠECHNY MĚŘENÍ OKRAJŮ PRO AV TECHNIKU ZAPOJENÝ NA STĚNU FÁZI - OZNAČENA AV
 - MĚŘENÍ OKRAJŮ PRO OSVĚTLENÍ A DALŠÍ SPOTŘEBICE NESOUVISEJÍCÍ S AV TECHNIKOU
 - VŠECHNY MĚŘENÍ 230VAC JSOU NÁKROVAVY PÁRSKOVITÉ Z ROZVADOČE (TĚDY ŘÍDKO - NE PŘES VÝPÍNAČ).

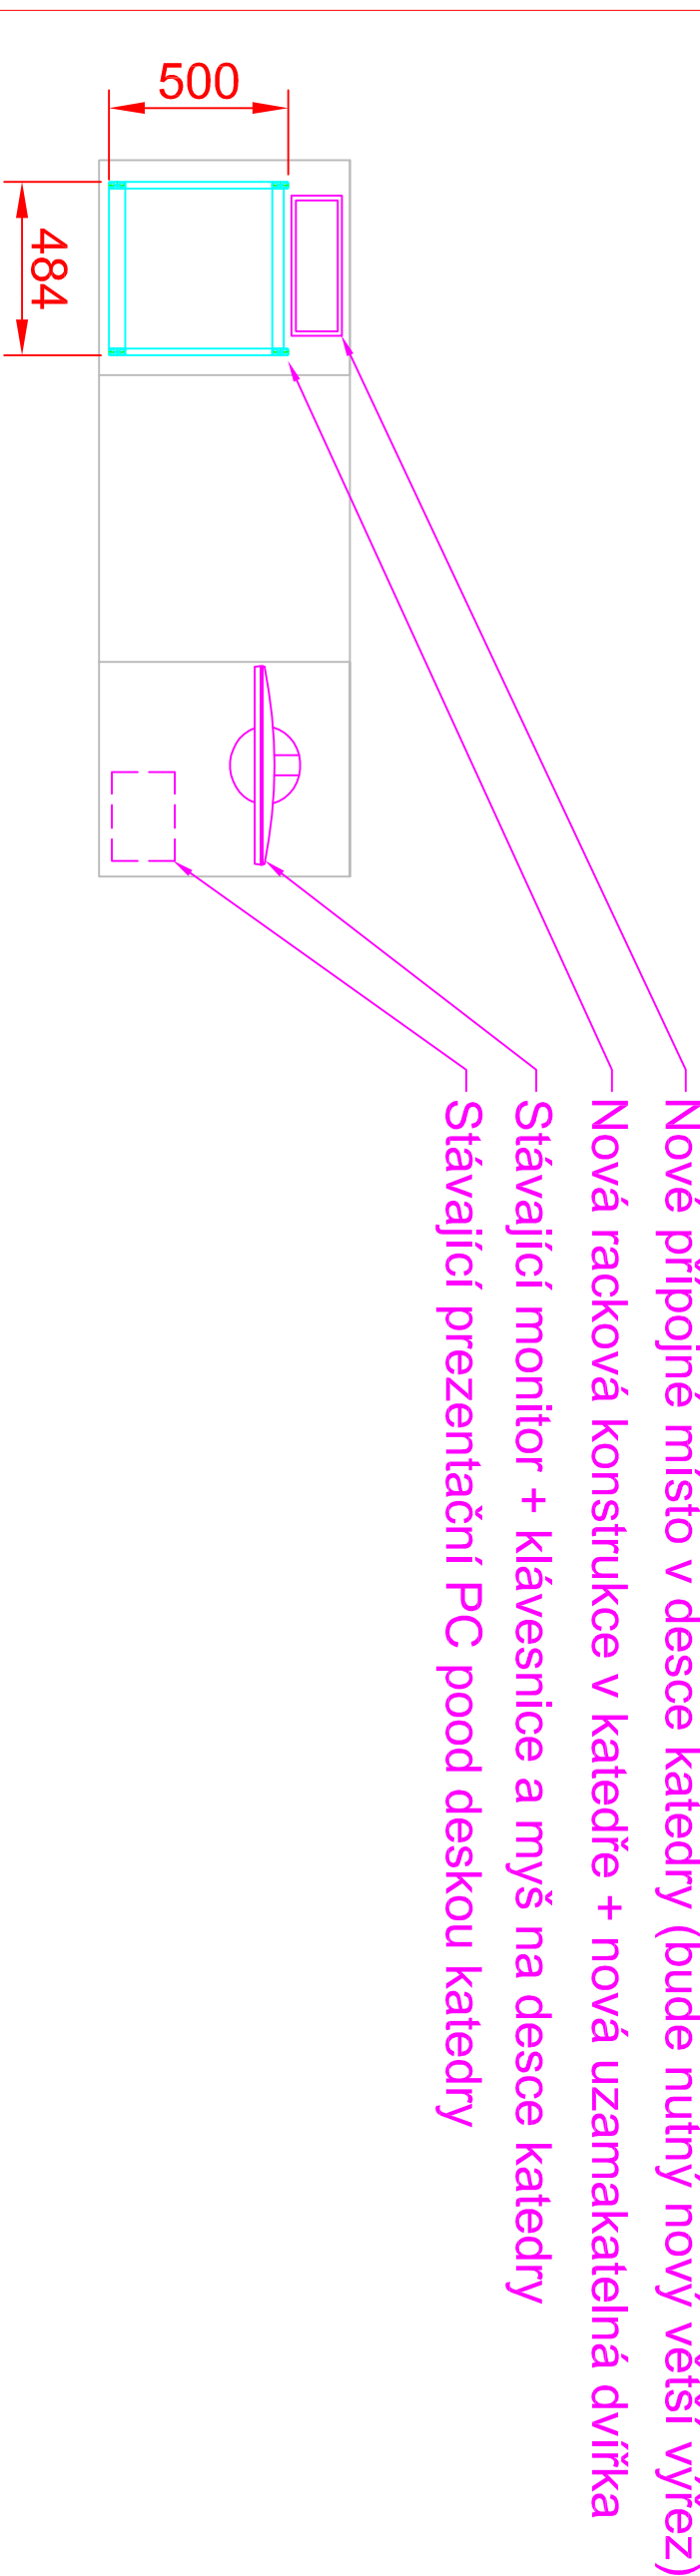

- KABELOVÁ TRASA PRO AV (CHRAŇNICKÝ) VĚTVU V PODLAŽE A VE ZDECH**
- STUPOVACÍ VEDENÍ TRASY DO PODLAŽÍ**
- VEDENÍ CHRAŇNÍKŮ JE IDEOVÉ, JEJICH PŘESNÉ VEDENÍ BUDE UPŘESNĚNO PŘI REALIZACI PODLE SKUTOČNÉHO STAVU STAVENÍCH KONSTRUKCÍ. CHRAŇNÍKY BUDOU REALIZOVANY SOUHLASNĚ S JINÝMI ÚČASTNÍKY ČISTOU.**

AKCE: Vysoká škola báňská - Technická univerzita Ostrava		4DESIGN	
Fakulta bezpečnostního inženýrství		DESIGN 4AM a.s. Ing. Petr Hrubý 102 00 Praha 10, Pštáček 83	
VYPRACOVAL:	Antonín Turek, DiS. CTS	DATUM:	03/2022
VEDOUcí PROJEKTANT:	Ing. Petr Hrubý	STUPEŇ:	DPS
INVESTOR:	Vysoká škola báňská - Technická univerzita Ostrava	MĚŘÍTKO:	1:75
OBSAH:	AV TECHNIKA	Č. VÝKRESU:	02
ROZVRŽENÍ AV TECHNIKY 1.NP			
ÚČEBNÍ LD108, LD109, LD110, LD111			