


PROSTOR

PODLAŽÍ

HLÁŠIČ

SNYČKA

AUTOMATICKÉ HLÁŠIČE ETB

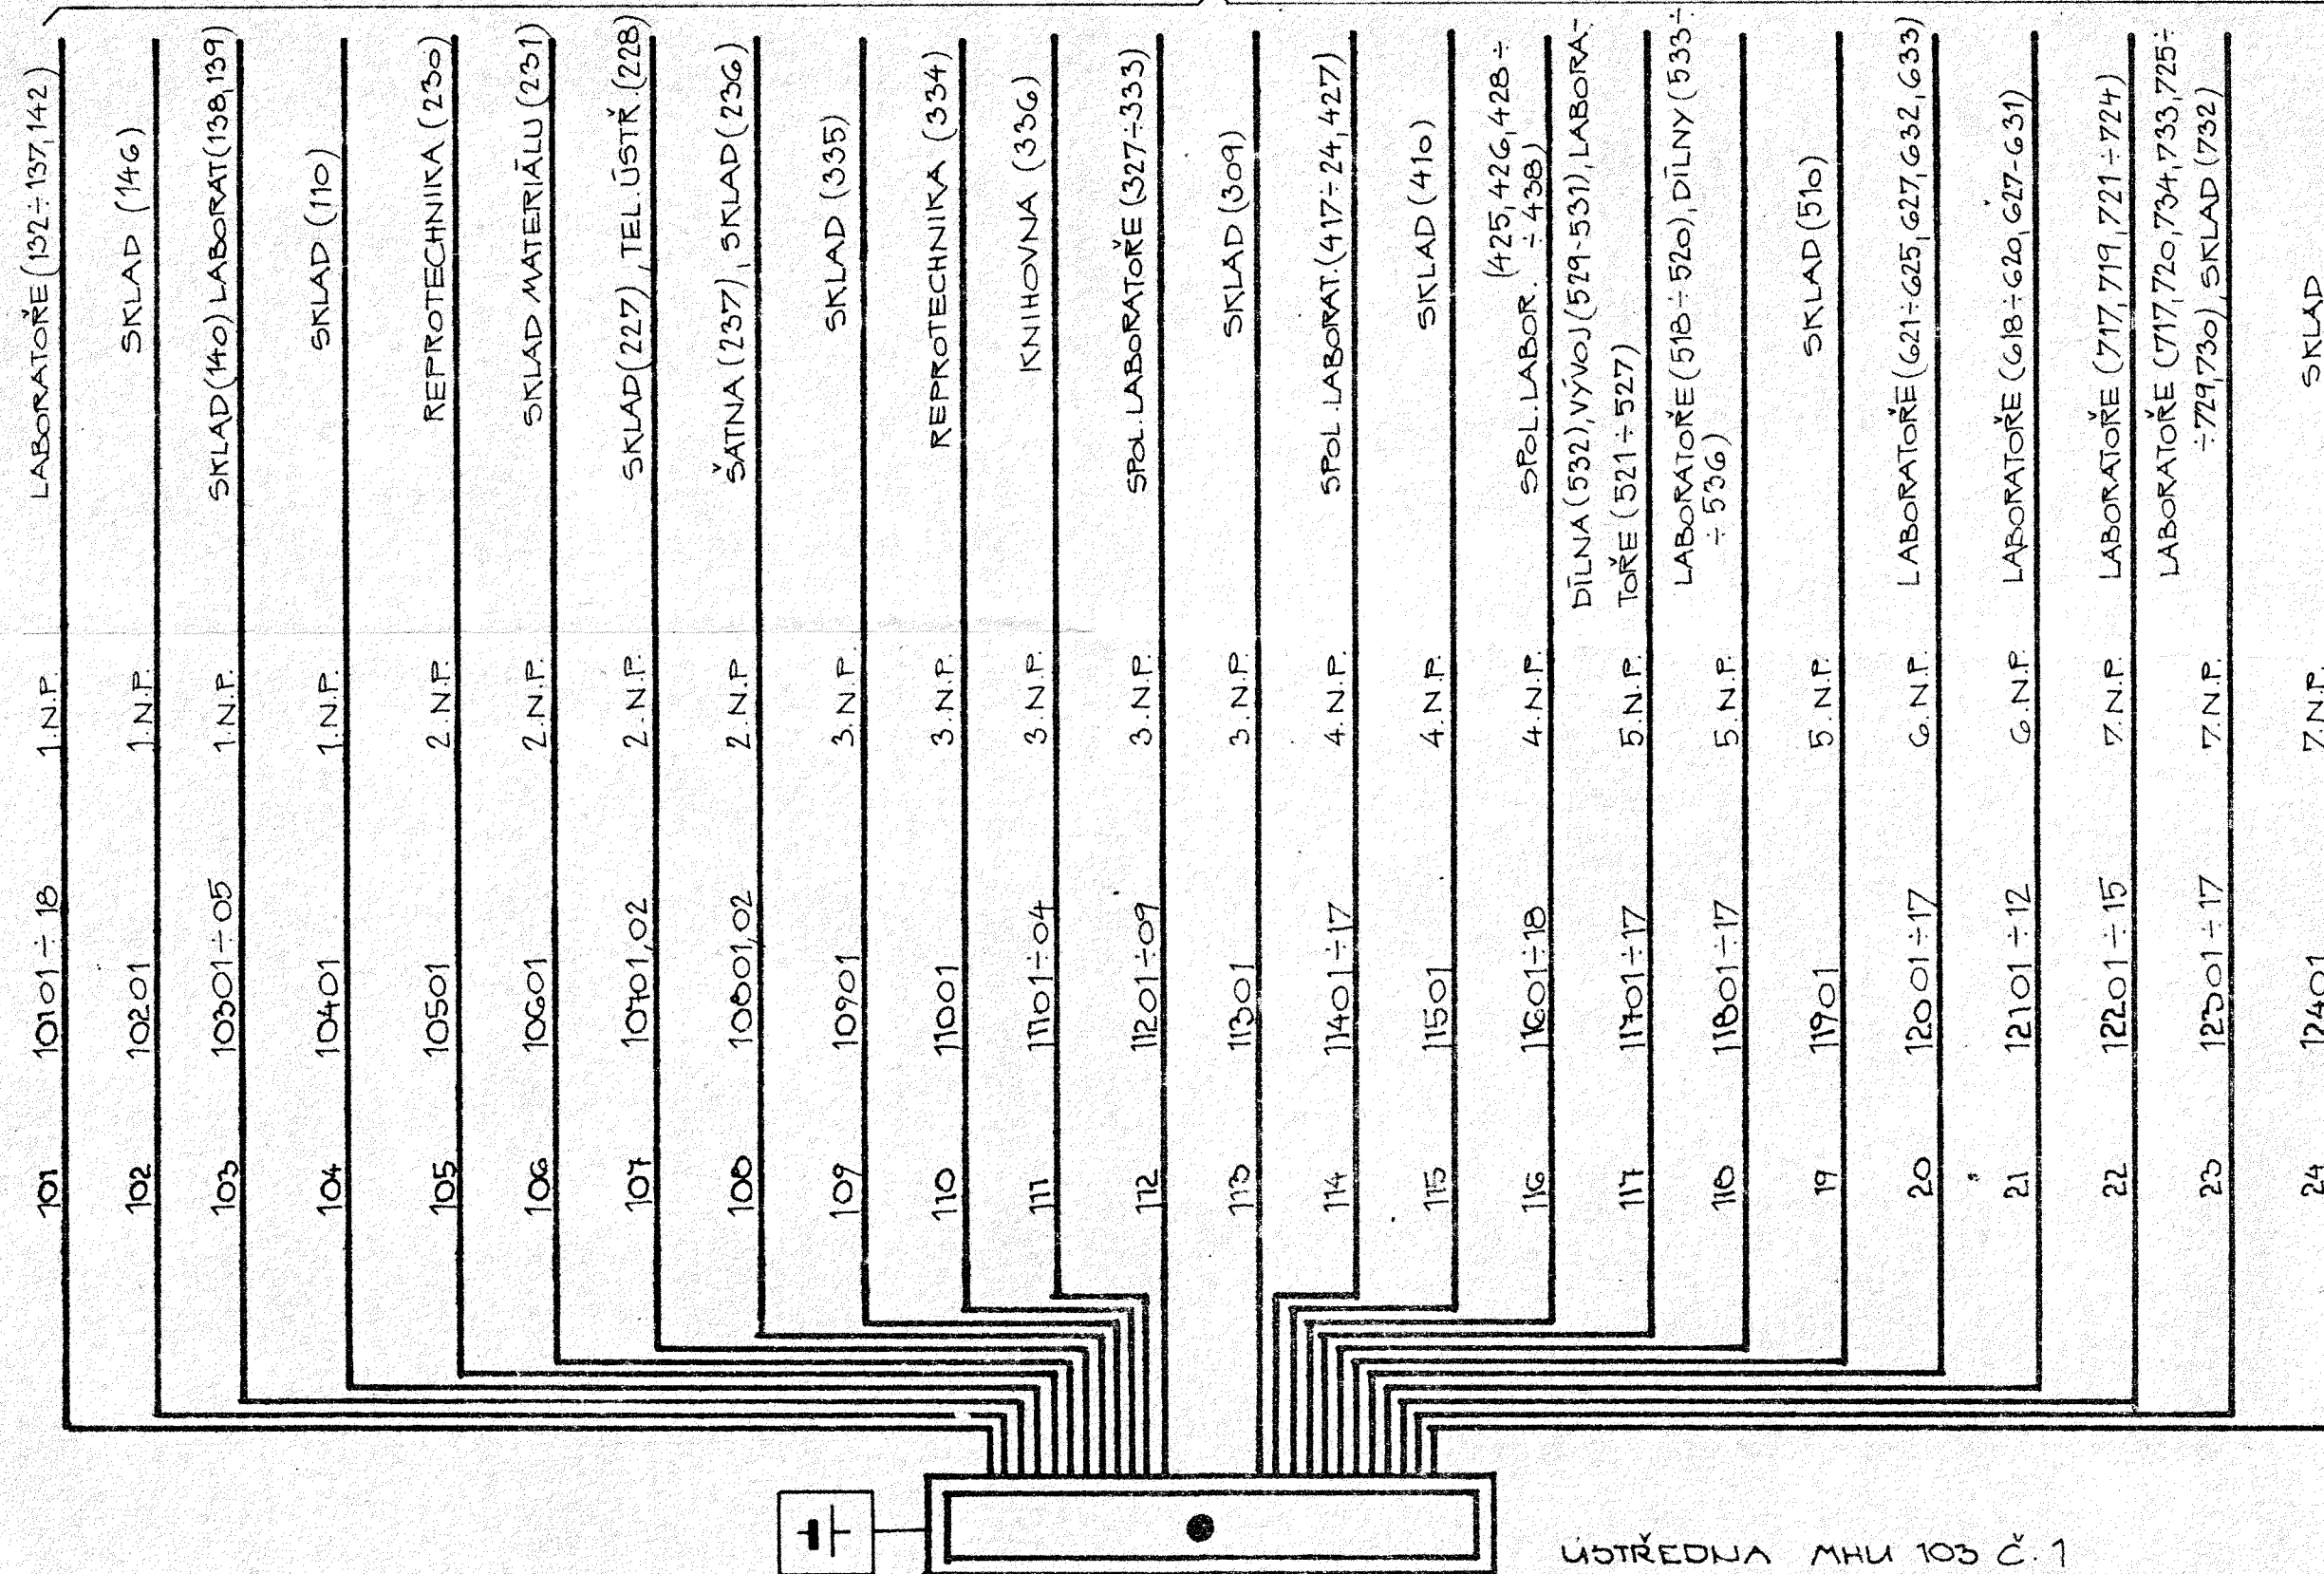

LEGENDA:

- AUTOMAT. HLÁŠIČ MHG 103
- AUTOMAT. HLÁŠIČ MHG 181
- AUTOMAT. HLÁŠIČ MHG 301
- MANUÁL. HLÁŠIČ MHA 102
- D2 ÷ D8 ROZVODNICE (KRABICE KT 250)
- D1 ROZVODNICE OCEP RJP 512 50/30 CM
- ÚSTŘEDNA EPS, TYP MHU 103
- NÁHRADNÍ ZDROJ ÚSTŘEDNY EPS-ARU NiCd
- SIGNÁLNÍ SVÍTIDLO MHY 104

ING. ARCH. I. ŠLOŠAR	ING. J. ČESELSKÝ	STAVOVÝ ROJEKT
PORUBA	RVP ČSAV PRAHA	OSTRAVA
ČSAV - ÚTHP, OSTRAVA		DATUM 12. 1987
BLOKOVÉ SCHÉMA EPS		PP
		2-119-7
		11-09