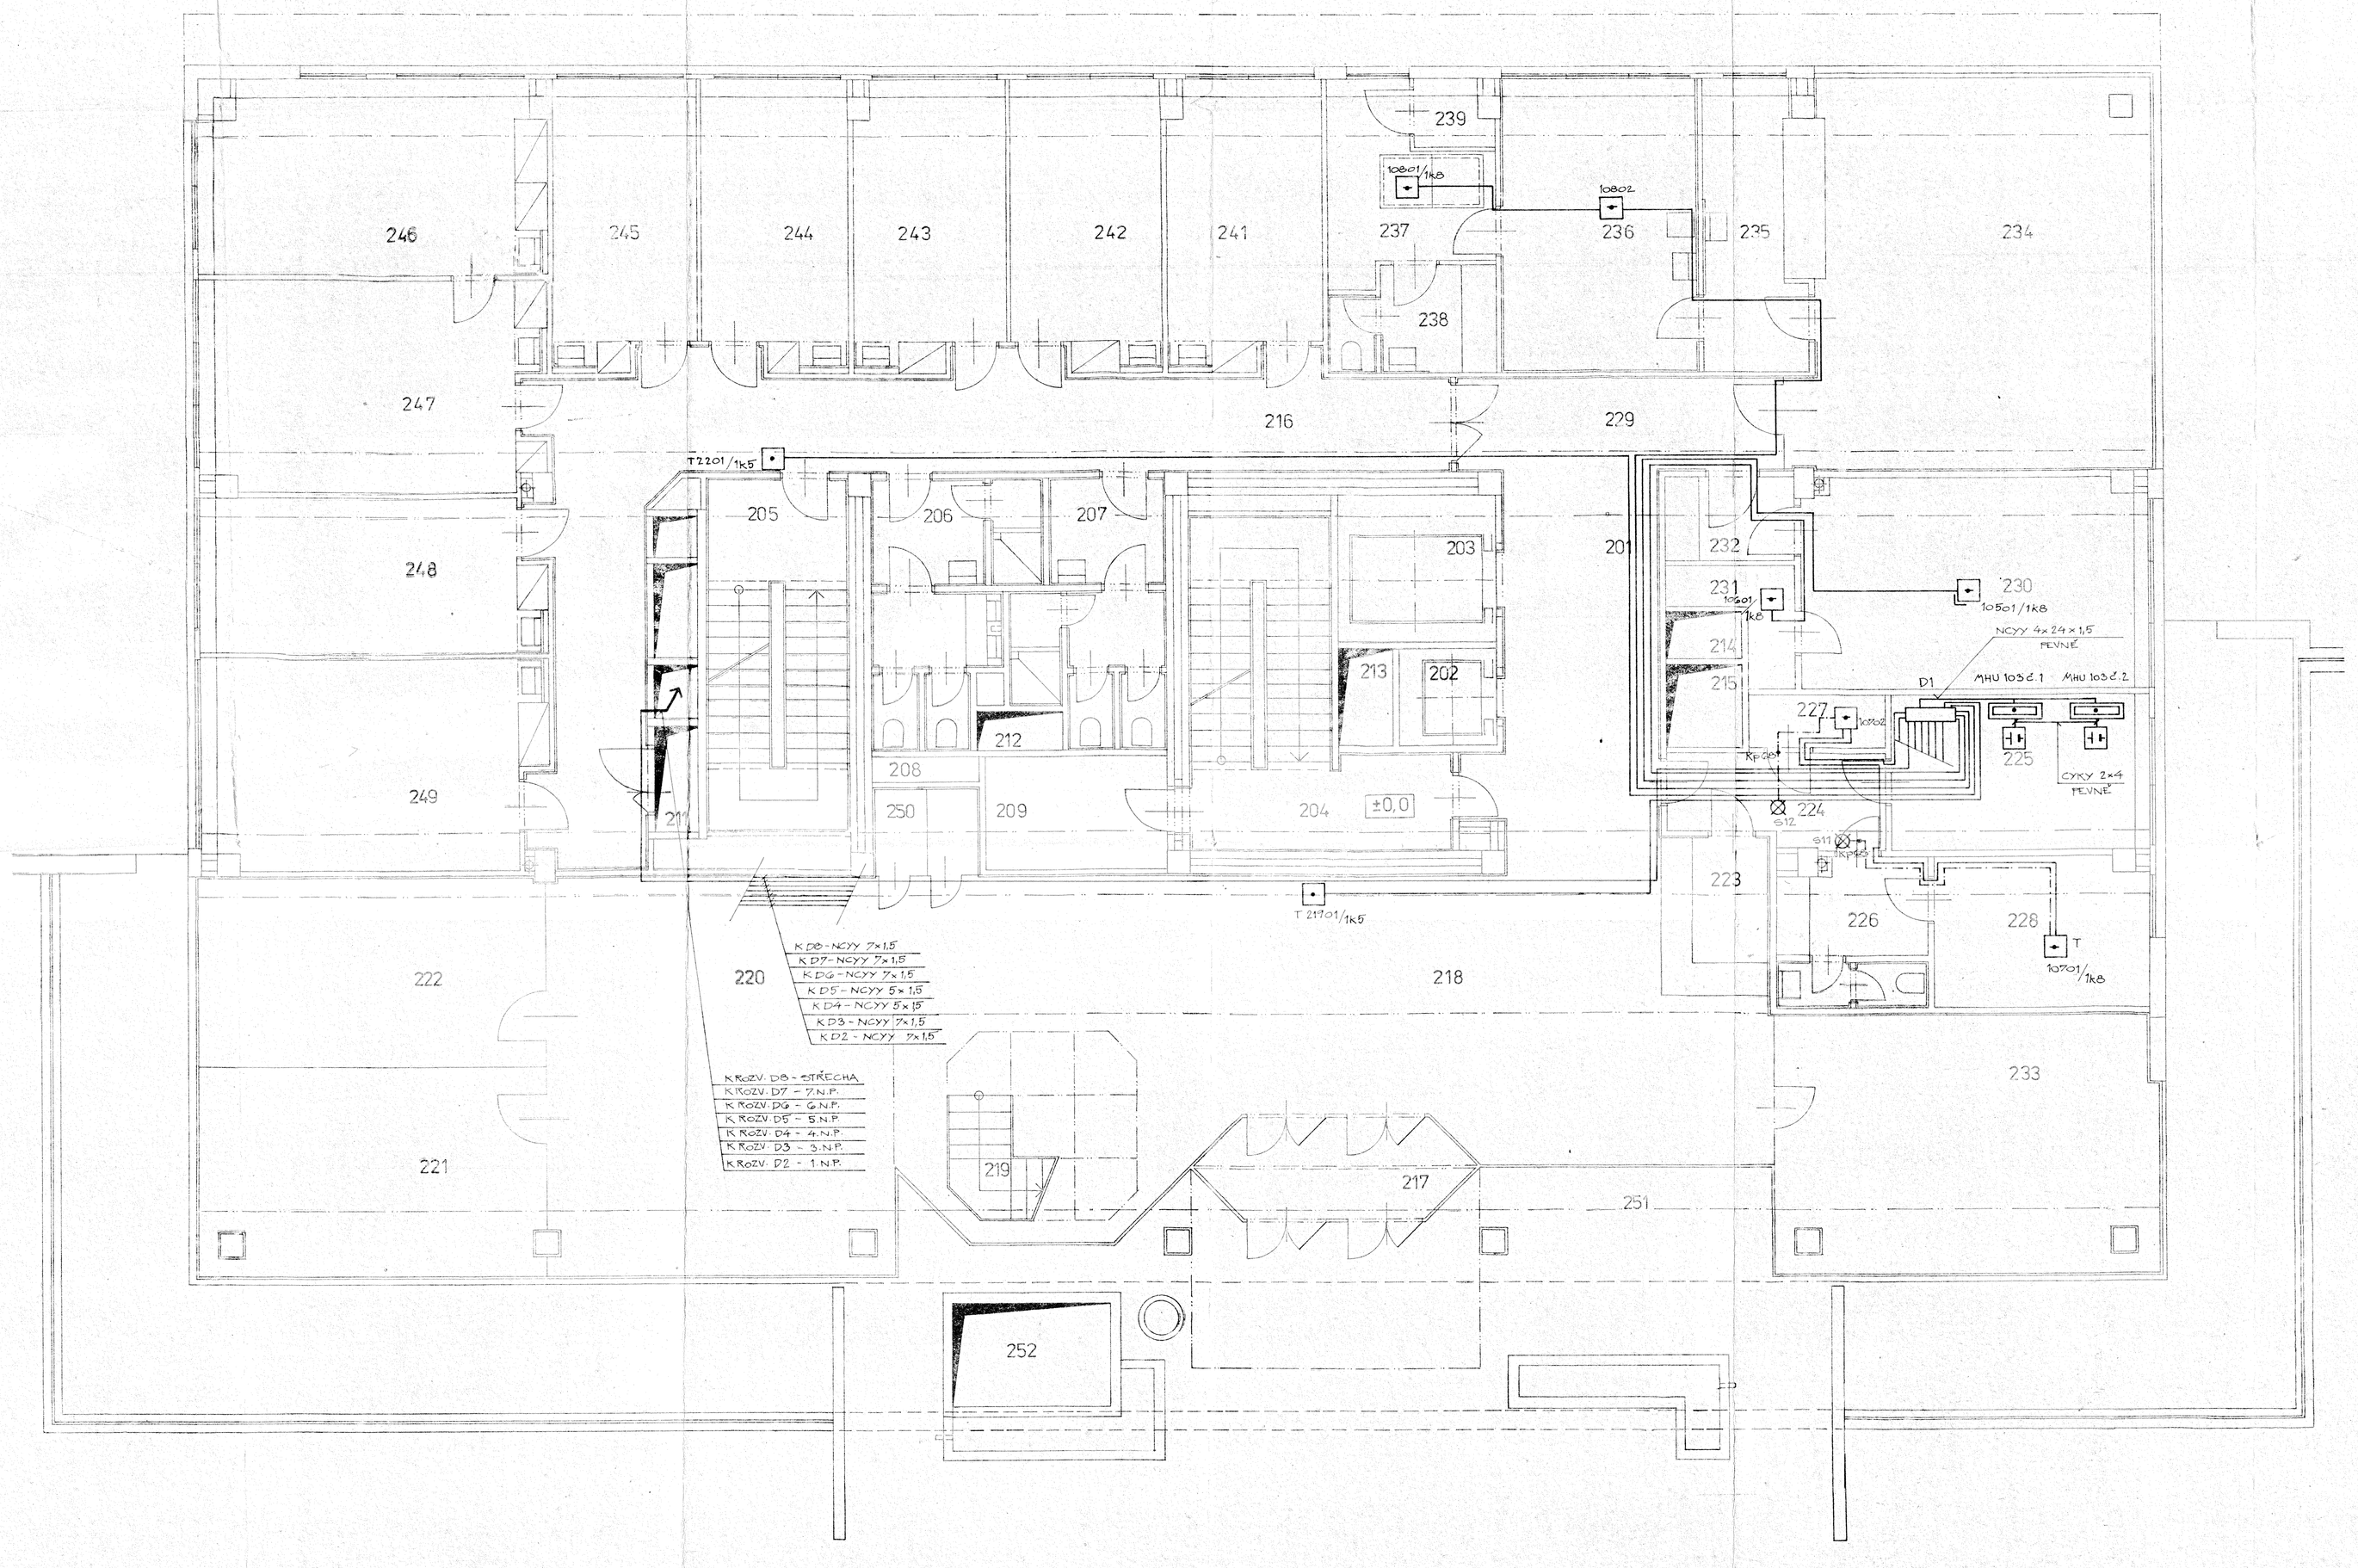

LEGENDA

ČÍSLO MÍSTN.	ÚČEL MÍSTNOSTI	ROZMĚR M²
201	NÁSTUPIŠTĚ VÝTAHU	6,0
202	VÝTAH OT 500 SIMPLEX - 5 OSOB	3,74
203	LOŽK. VÝTAH 1000/1 SIMPLEX - 12 OSOB	7,20
204	SCHODIŠŤ. PROSTOR	22,66
205	- " -	18,09
206	WC, SPRCHY M	12,71
207	- " - " - Ž	11,95
208	INSTAL. PROSTOR	0,80
209	ÚKLID. KOMORA	7,19
210		
211	INSTAL. ŠACHTY	4,48
212	- " -	1,31
213	- " -	1,98
214	- " -	2,32
215	- " -	1,30
216	CHODBA	36,37
217	ZÁDVEŘÍ	9,10
218	VSTUP HALA SCHODIŠTĚ	91,23
219		
220	VÝSTAV. PLOCHA	49,95
221	HOVORNA	26,23
222	KONZULT. MÍSTNOST	20,07
223	INFORMÁTOR	6,30
224	PŘEDSÍŇ	6,83
225	STRÁŽNÝ	14,03
226	WC, UMYVÁRNA	7,55
227	SKLAD	2,83
228	TEL. ÚSTŘEDNA, SPOJ.	10,86
229	CHODBA	11,36
230	REPROTECHNIKA	26,44
231	SKLAD MATERIÁLU	2,38
232	PŘEDSÍŇ	2,58
233	DENNÍ MÍSTNOST ŘIDIČŮ	36,00
234	BUFFET	49,37
235	PRODEJ	11,00
236	SKLAD. PŘÍPRAVNA	20,77
237	PŘEDSÍŇ	9,48
238	ŠATNA, WC	5,79
239	SKLAD. ODPADKŮ	1,55
240		
241	KPÚ VEDOUCÍ	15,50
242	KÁDROVÉ A PERSONÁLNÍ	15,50
243	POKLADNA	15,50
244	EVIDENCE	14,44
245	VED. AREÁL. SPRAVY	14,44
246	MZDOVÁ ÚČTÁRNA	24,81
247	MATERIÁL. ÚČTÁRNA	25,84
248	MTZ	19,08
249	ROZBORY, AUTODOPRAVA	25,34
250	TELEF. BOXY	3,40
251	NÁSTUPNÍ PLOCHA	115,0
252	SVĚTLÍK	

POZN.: NEOZNAČENÉ VODIČE 350U NCYY 24x1,5

±0=269,20

EPS

LEGENDA: VIZ VÝKR. Č. 12-09

ING. ARCH. I. ŠLOSAR	ING. J. ČESELSKÝ	12. 1987
STAVBA: OSTRAVA - PORUBA	RVP ČSAV PRAHA	P.P.
NÁZEV STAVBY: ČSAV - ÚTHP, OSTRAVA		2-115-7
2.N.P.	1:50	11-02