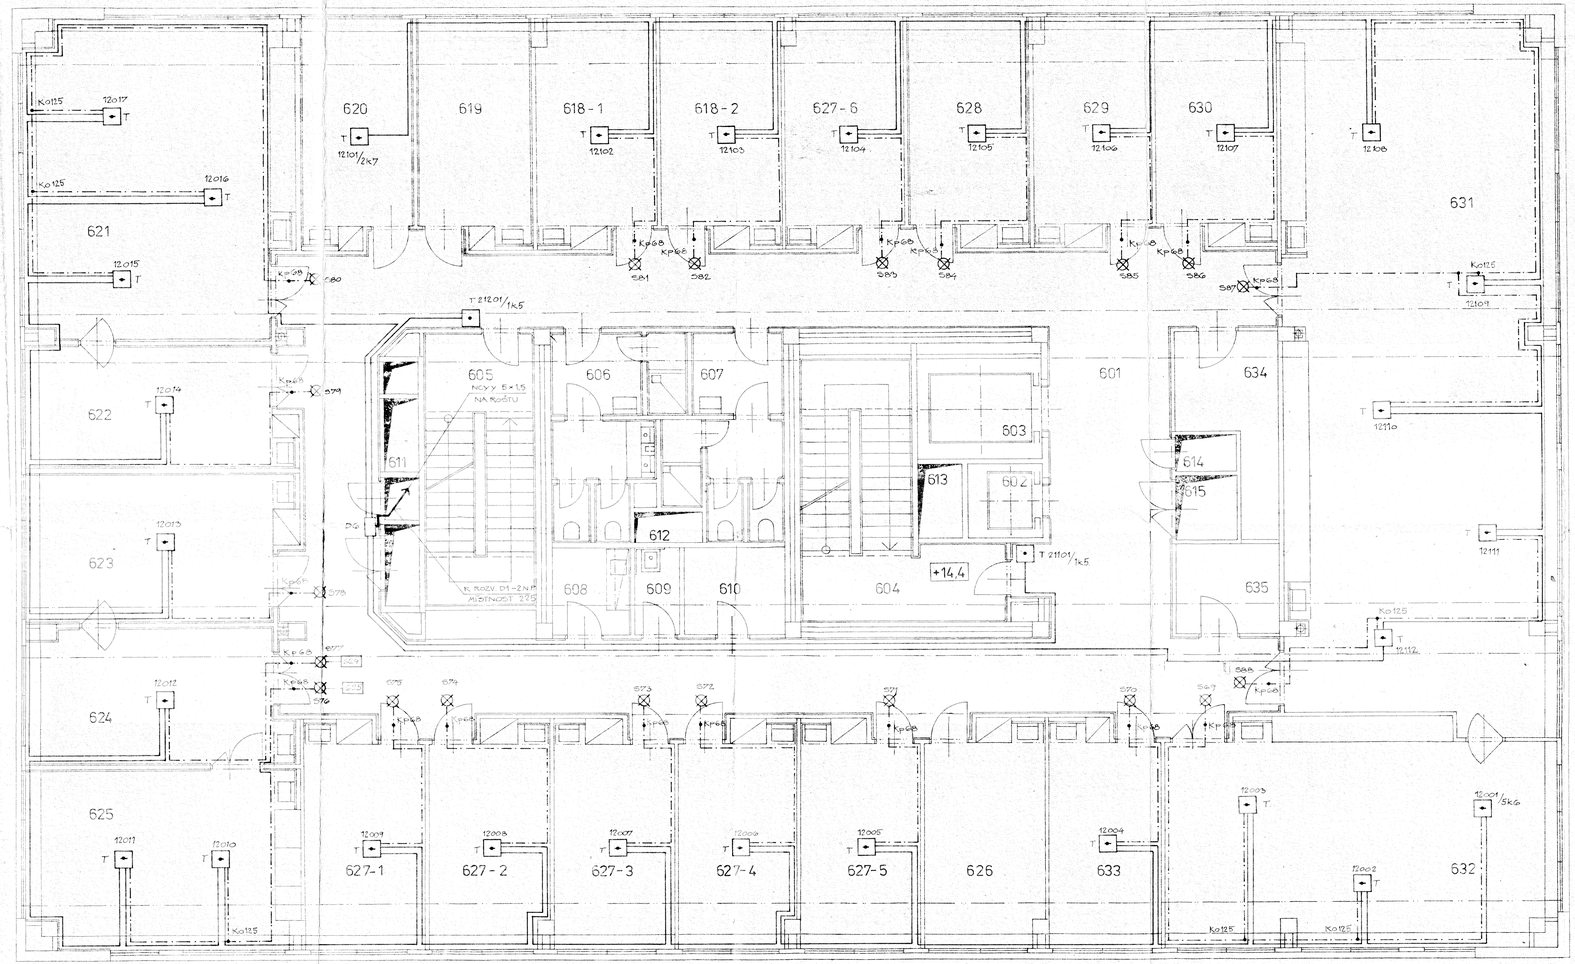

LEGENDA:

ODD	ČÍSLO MÍSTN	ÚČEL MÍSTNOSTI	ROZMĚR m²	
	601	NÁSTUPIŠTĚ VÝTAHU	24,63	
	602	VÝTAH DT 500 SIMPLEX - 6 OSOB	3,24	
	603	LŮŽK. VÝTAH 1000/1 SIMPLEX - 12 OSOB	7,20	
	604	SCHODIŠŤ. PROSTOR	22,66	
	605	- - -	18,09	
	606	WC, SPRCHA M	12,71	
	607	- - - Ž	11,96	
	608	ČAJOVÁ KUCHYŇ	3,99	
	609	ÚKLID. KOMORA	2,31	
	610	LABOR. A HOŘ. MATERIÁL ODD.	4,83	
	611	INSTAL. ŠACHTY	4,48	
	612	- - -	1,31	
	613	- - -	1,98	
	614	- - -	2,32	
	615	- - -	1,30	
	616	CHODBA	100,55	
	617		-	
3	618,12	PRACOVNA	115,50 / 39,90	
	619	UMYV. CHEM. SKLA	14,44	
	620	VÝDEJNA	14,44	
	621	CHEM. LABOR. ANALÝZA	40,98	
	622	CHEM. LABOR. - CHEM. ROZPOUŠTĚNÍ, VZOR.	16,85	
	623	CHEM. LABOR. - ATOM. ABSORPCE	23,24	
	624	CHEM. LABOR. SPEKTROSKOPIE	20,85	
	625	CHEM. LABOR. - ANALÝZA PLYNŮ V. KOVECH	39,04	
5	626	VEDOUCÍ ODD.	15,50	
	627,17	PRACOVNA	115,50 / 108,50	
	628	LABORATOŘ OPTICKÁ	15,50	
	629	PŘÍPR. A CEJCHOVNA	15,50	
	630	MĚŘICÍ A ŘÍDICÍ MÍSTN.	15,50	
	631	LABORATOŘ MODELŮ MĚŘENÍ	121,50	
	632	VÝROBNA A MONTÁŽ MODELŮ	58,00	
	633	LABOR. MATEMAT. MODELOVÁNÍ	14,44	
8	634	SKL. 60 DRAHÝCH KOVŮ	8,49	
	635	- - - 6	5,23	

POZN.: NEOZNAČENÉ VODIČE 2500 NCYY 2×1,5

±0=269,20

EPS

LEGENDA: VIZ VÝKRES Č. 11-01

ZODP. PROJ.: ING.ARCH. I. ŠLOSAR	ING. J. ČESELSKÝ		STAVEBNÍ OBJEKT
MĚŘ. OSTRAVA - PORUBA		RVP ČSAV PRAHA	12 1987
NÁZEV STAVBY: ČSAV - ÚTHP, OSTRAVA			P.P. 2-119-7
6. N.P.			1:50 11-06