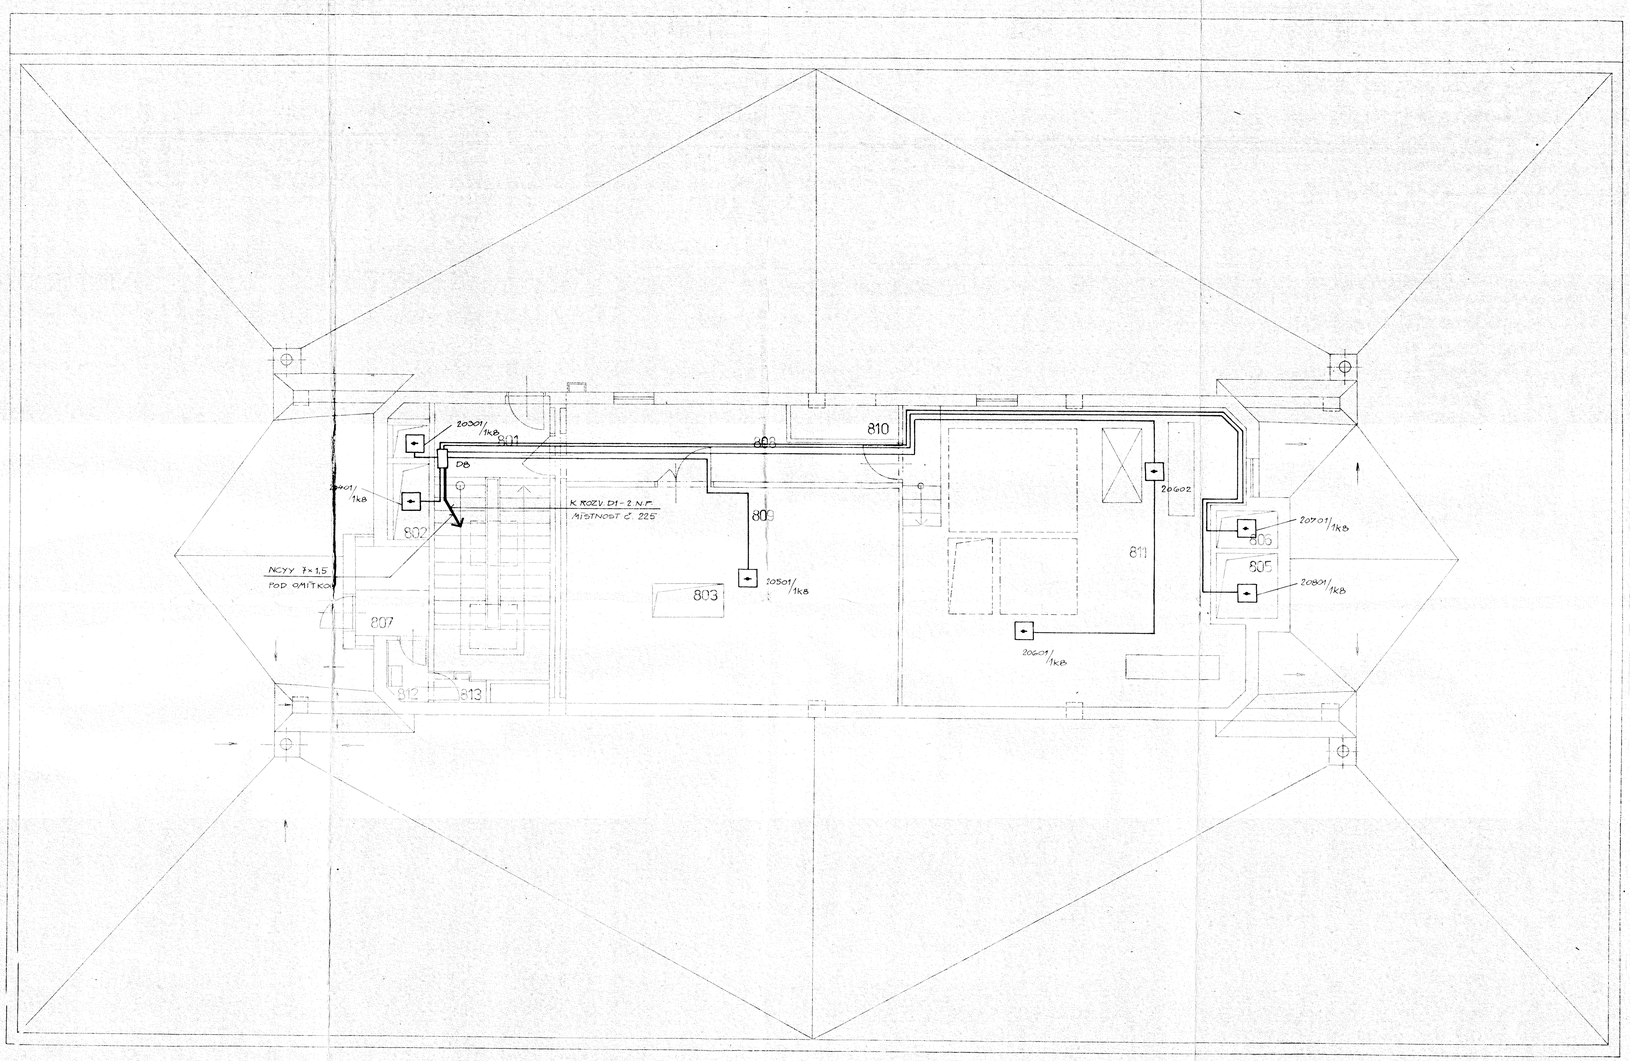

LEGENDA

ČÍSLO MÍSTN.	ÚČEL MÍSTNOSTI	ROZMĚR M²
801	SCHODIŠŤ. PROSTOR	17,62
802	INSTAL. ŠACHTY	2,22
803	- " -	1,31
804	- " -	—
805	- " -	2,32
806	- " -	1,30
807	AKUMULÁTORY	3,62
808	CHODBA	11,47
809	STROJ. VZT	38,02
810	TLUMÍCÍ KOMORA	2,00
811	STROJOVNA VÝT.	54,00
812	PŘEDSÍŇ AKUMUL.	1,20
813	PODESTA	0,63

POZN.: NEOZNAČENÉ VODIČE NCYY 2×1,5

±0=269,20

EPS

LEGENDA: VIZ VÝKRES Č. 11-09

ZODP. PROJEKT: ING. ARCH. I. ŠLOSAR	VYPRACOVAL: ING. J. ČESELSKÝ	KONTROLA:	STAVOPROJEKT OSTRAVA, ÚSTAVA NA DSTRAVA 1
MÍSTO: OSTRAVA – PORUBA	DOSTAVA: ŘVP ČSAV PRAHA		DATUM: 12.1987
NÁZEV STAVBY: ČSAV- ÚTHP, OSTRAVA			STUP. PD: P.P.
			L. ČAK.: 2-119-7
STŘECHA			M.: 1:50
			11-08