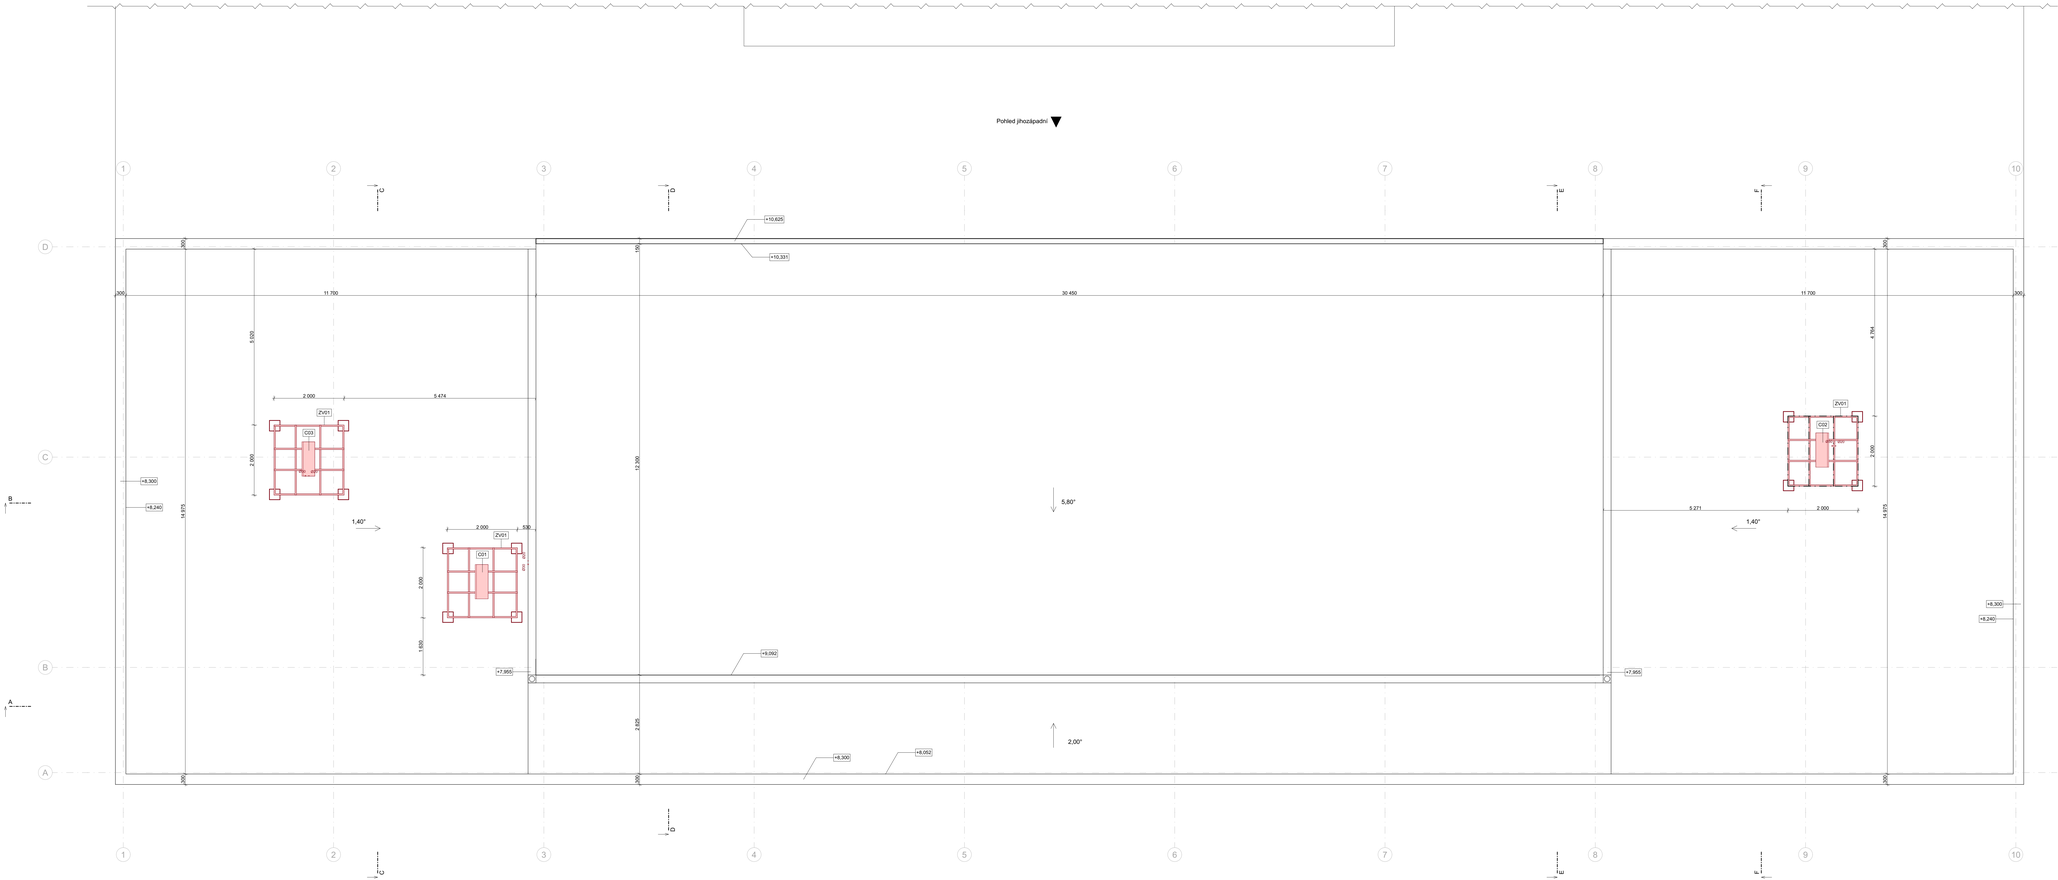

Poznámka

CO1	Venkovní chladicí jednotka 1500 x 980 x 370 mm, podrobně viz. profese Chlazení
CO2	Venkovní chladicí jednotka 1500 x 980 x 370 mm, podrobně viz. profese Chlazení
CO3	Venkovní chladicí jednotka 896 x 980 x 370 mm, podrobně viz. profese Chlazení
ZV01	Ocelová konstrukce pod klimatizační jednotku. Montovaná ocelová konstrukce pro zařízení klimatizačních jednotek. Konstrukci tvoří ocelové nosníky systému (např. HIS – systém MQ), které jsou pomocí šroubových spojů a ocelových úhelníků spojeny do prostorového rámu. Na rámu je konstrukce ukládá přes ohlídací pásky na nerezovou nebo nerezovaném hliníku (např. HIS – systém MQ). Všechny prvky konstrukce jsou provedeny a povrchovou úpravou v žárovém zinku s tloušťkou vrstvy 45µm.

Legenda značení

- Stávající konstrukce
- Nové konstrukce

Název stavby / kraj/ obec
Centrum robotiky v areálu VŠB

Místo stavby / ulice
Studentská 1770/1, 70800 Ostrava-Poruba

Objednatel / client
Vysoká škola báňská - Technická univerzita Ostrava
17. listopadu 15/2172, 708 33 Ostrava-Poruba

Stupeň
Dokumentace pro stavební povolení dle zák. 183/2006 Sb

Autor(i)

Archi BIM
Technologická 373/4
70800, Ostrava - Pustkovec
Tel. 737923016
Info@archibim.cz
www.archibim.cz

Odpovědný projektant / chief engineer: Ing. arch. et. Ing. Jan Fridrich	Kontrolní rozměry: 1470x594
Podpis	Datum tisku: 10.08.2021
Kreslil / drawn by: Tel: 737923016	
Vypracoval / elaborated by: Ing. arch. Anna Mravcová	
Schválil / approved by: Ing. Václav Mončka	

Měřítko výkresu / scale: 1:50
Nepřesahuje-li výkres velikost A3 / Do not exceed A3 size
x0,000= XXX,XX m.n.m BpP

Tento dokument je chráněn autorským zákonem č.121/2000 Sb., v platném znění a jeho užití bez souhlasu autora je zakázáno. Dokument nesmí být kopírován, měněn, ani předán třetí osobě bez souhlasu autora. This document is protected by the Copyright Act No. 121/2000 Coll., as amended. Any use of this document without the author's consent is prohibited.

Dokumentační stupeň / Documentation stage: Fáze

SO 01 - D.1.1 - Architektonicko stavební řešení

Název výkresu / drawing title:
Půdorys střechy

Archivní číslo

Číslo zakázky / job number	Číslo výkresu / drawing no.	Změna/revize
122/2021	SO 01 - D.1.1.5	