




Severovýchodní pohled - NK

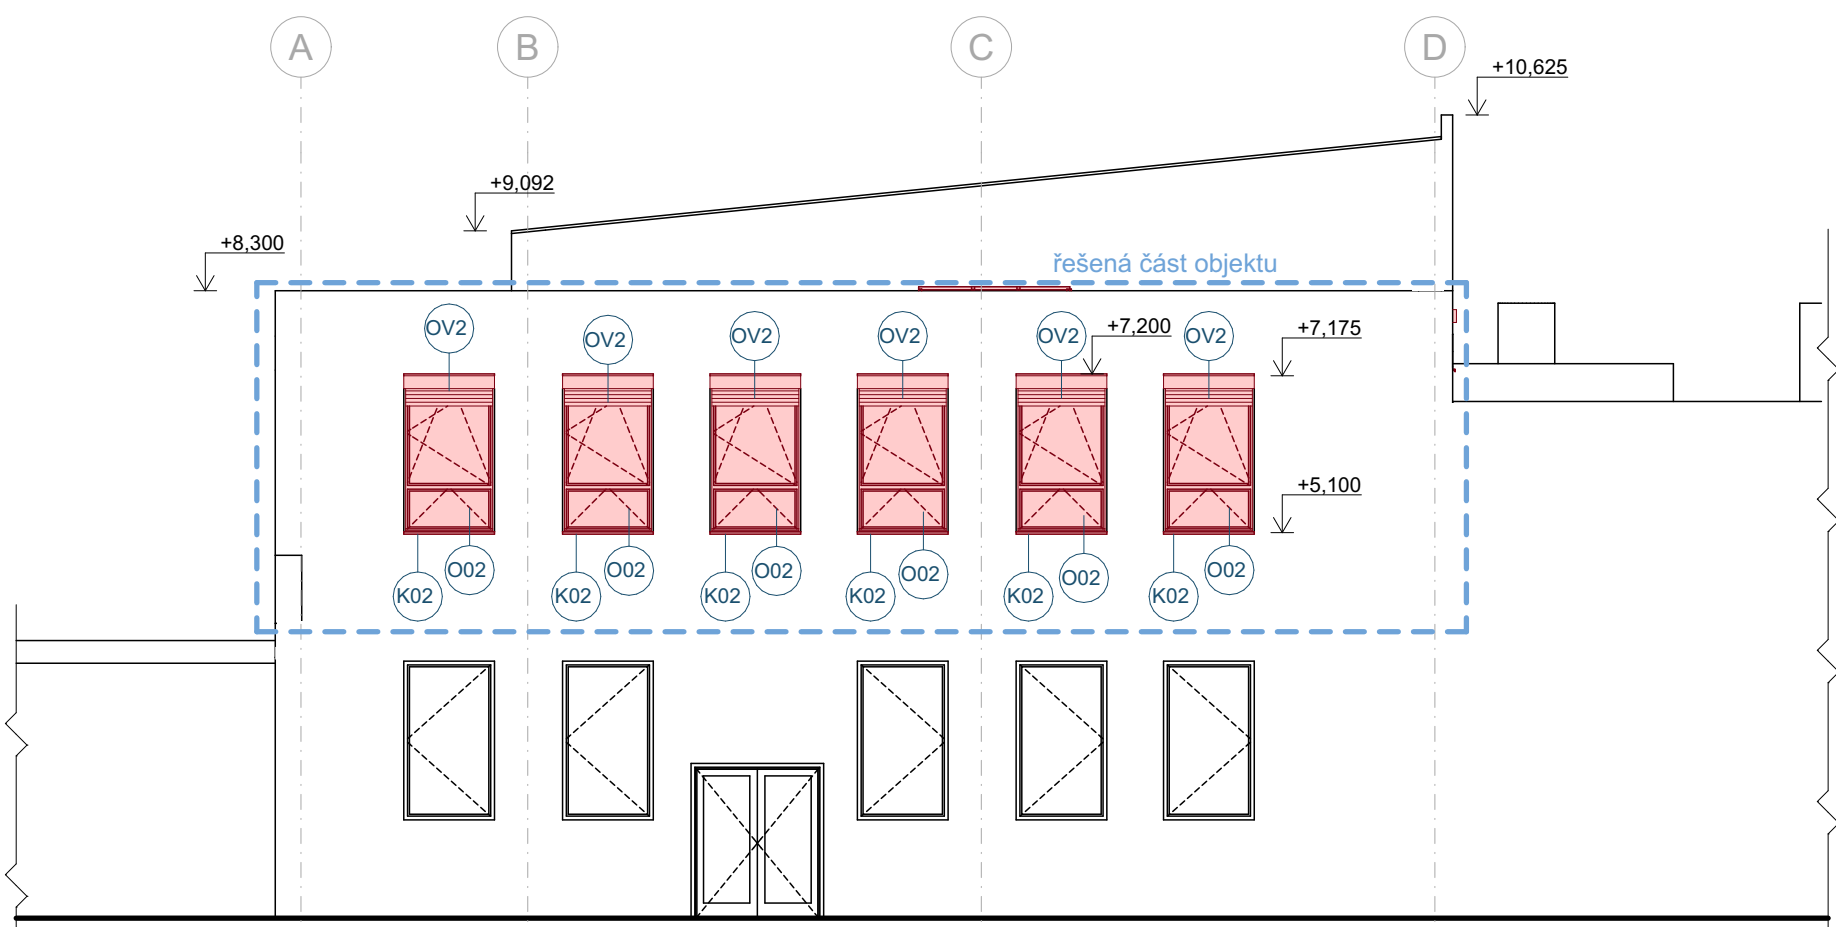

Severozápadní pohled - NK

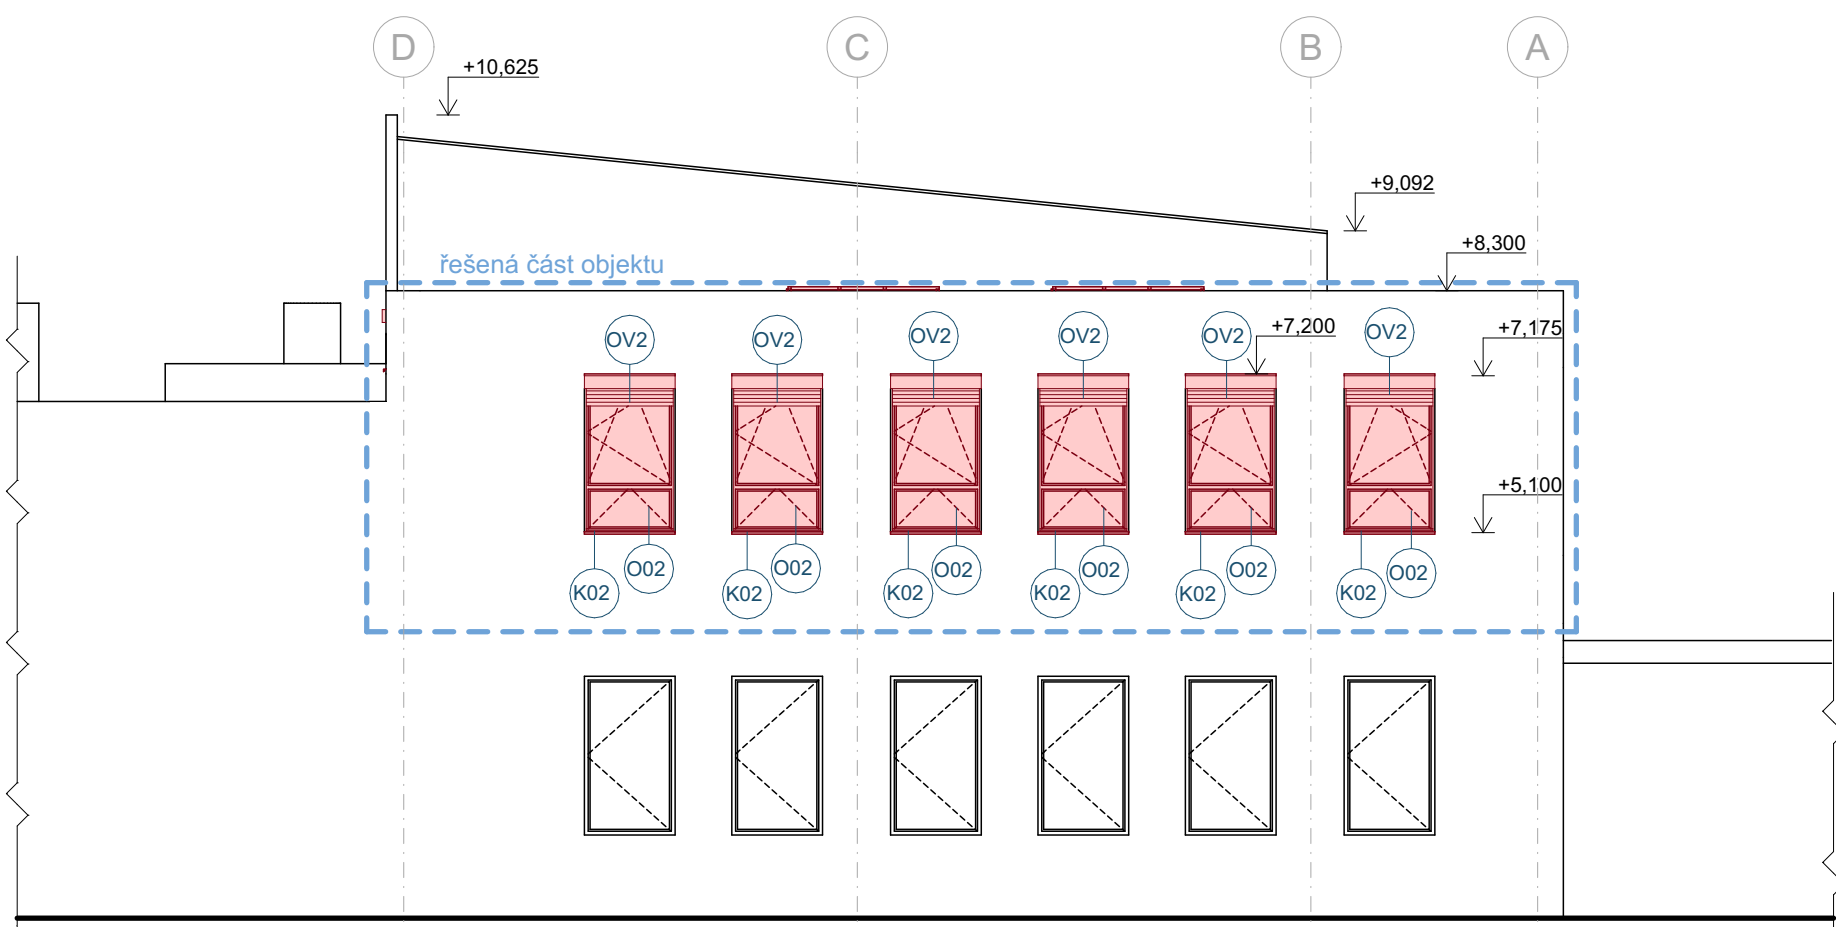

Jihovýchodní pohled - NK

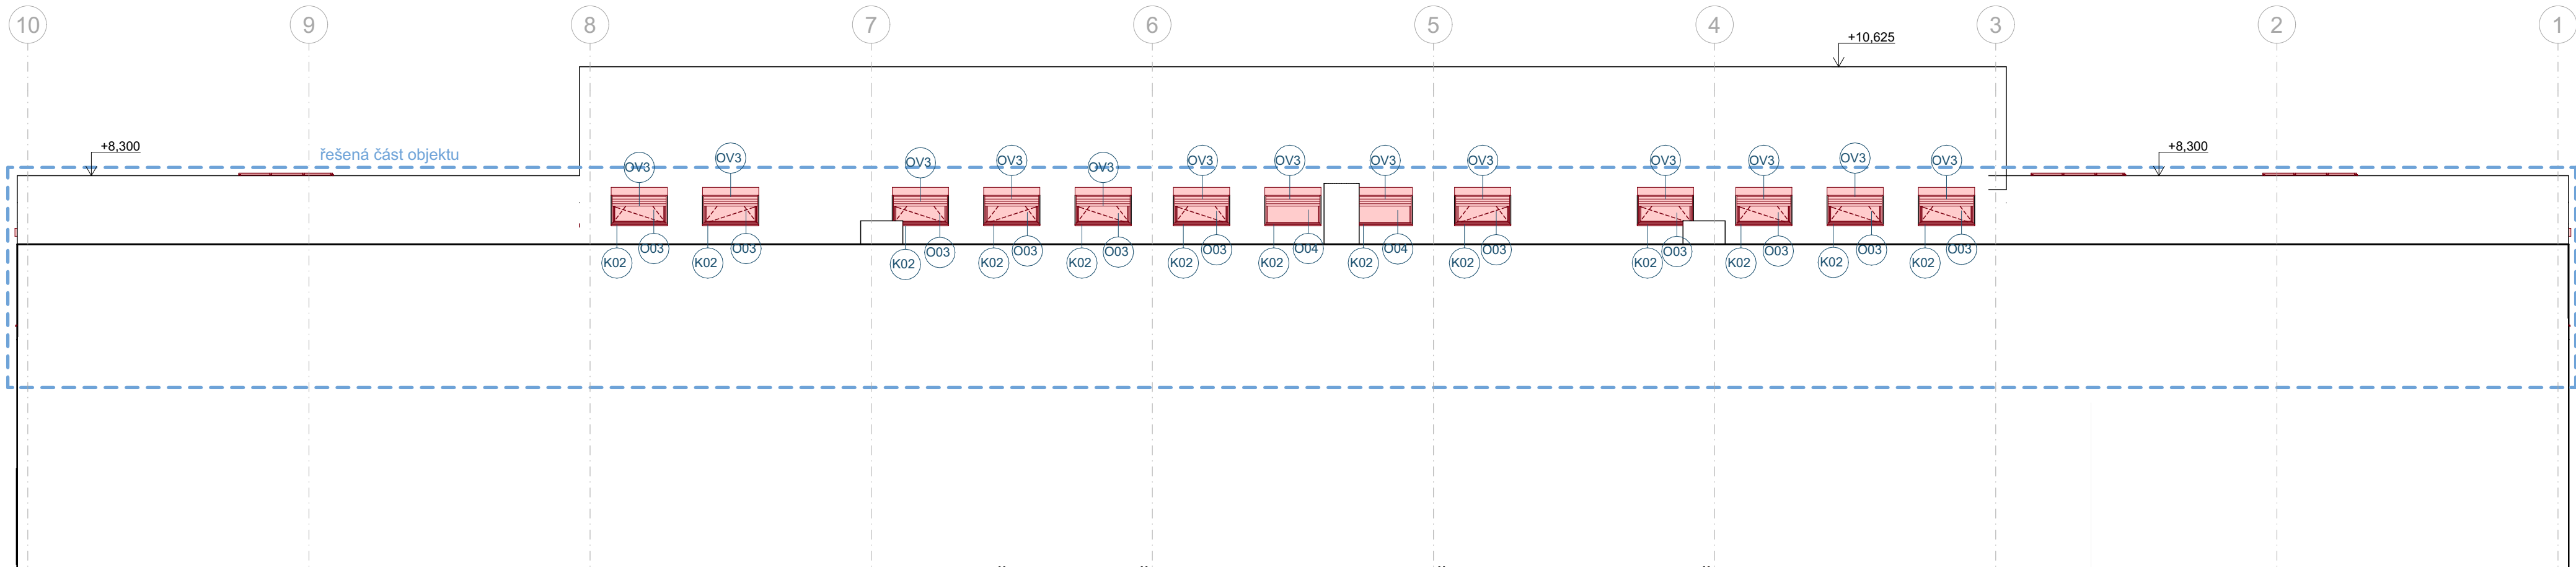

Jihozápadní pohled - NK

Legenda značení

	Stávající konstrukce
	Nové konstrukce

Název stavby / build title
Centrum robotiky v areálu VŠB
Místo stavby / place
Studentská 1770/1, 70800 Ostrava-Poruba
Objednatel / client
Vysoká škola báňská - Technická univerzita Ostrava
17. listopadu 15/2172, 708 33 Ostrava-Poruba
Stupeň
Dokumentace pro stavební povolení dle zák. 183/2006 Sb



Technologická 373/4
70800, Ostrava - Pustkovec
Tel. 737923016
Info@archibim.cz
www.archibim.cz

Zodpovědný projektant / chief engineer	Formát výkresu
Ing. arch. et. Ing. Jan Fridrich	740x420
Podpis	Datum tisku
fridrich@archibim.cz	10.08.2021
vypracoval / elaborated by	
Ing. arch. Anna Mravcová	
Schválil / approved by	
Ing. Václav Mončka	

Nadmožská výška / elevation	Měřítko výkresu / scale
±0,000= XXX,XX m.n.m BvP	1:100
Tento dokument / výkres je duševním vlastnictvím ArchiBIM s.r.o., včetně všech patenteských a patentových práv, která jsou předmětem dohodnutého licenčního smlouvy. Jeho použití jako celku nebo část nebo výkres v něm obsažených, za účelem rozvoje nebo pro jiný účel než ten, který je předmětem smlouvy, je zakázán. ArchiBIM s.r.o. není odpovědná.	
Dokumentace stavby	
SO 01 - D.1.1 - Architektonicko stavební řešení	
Jméno výkresu	
Pohledy - NK	
Archivní číslo	Paré
Číslo zakázky/job no	Číslo výkresu/drawing no
122/2021	SO 01 - D.1.1.9
Změna/revision	