


PŘEHLEDOVÉ SCHÉMA SK A DT

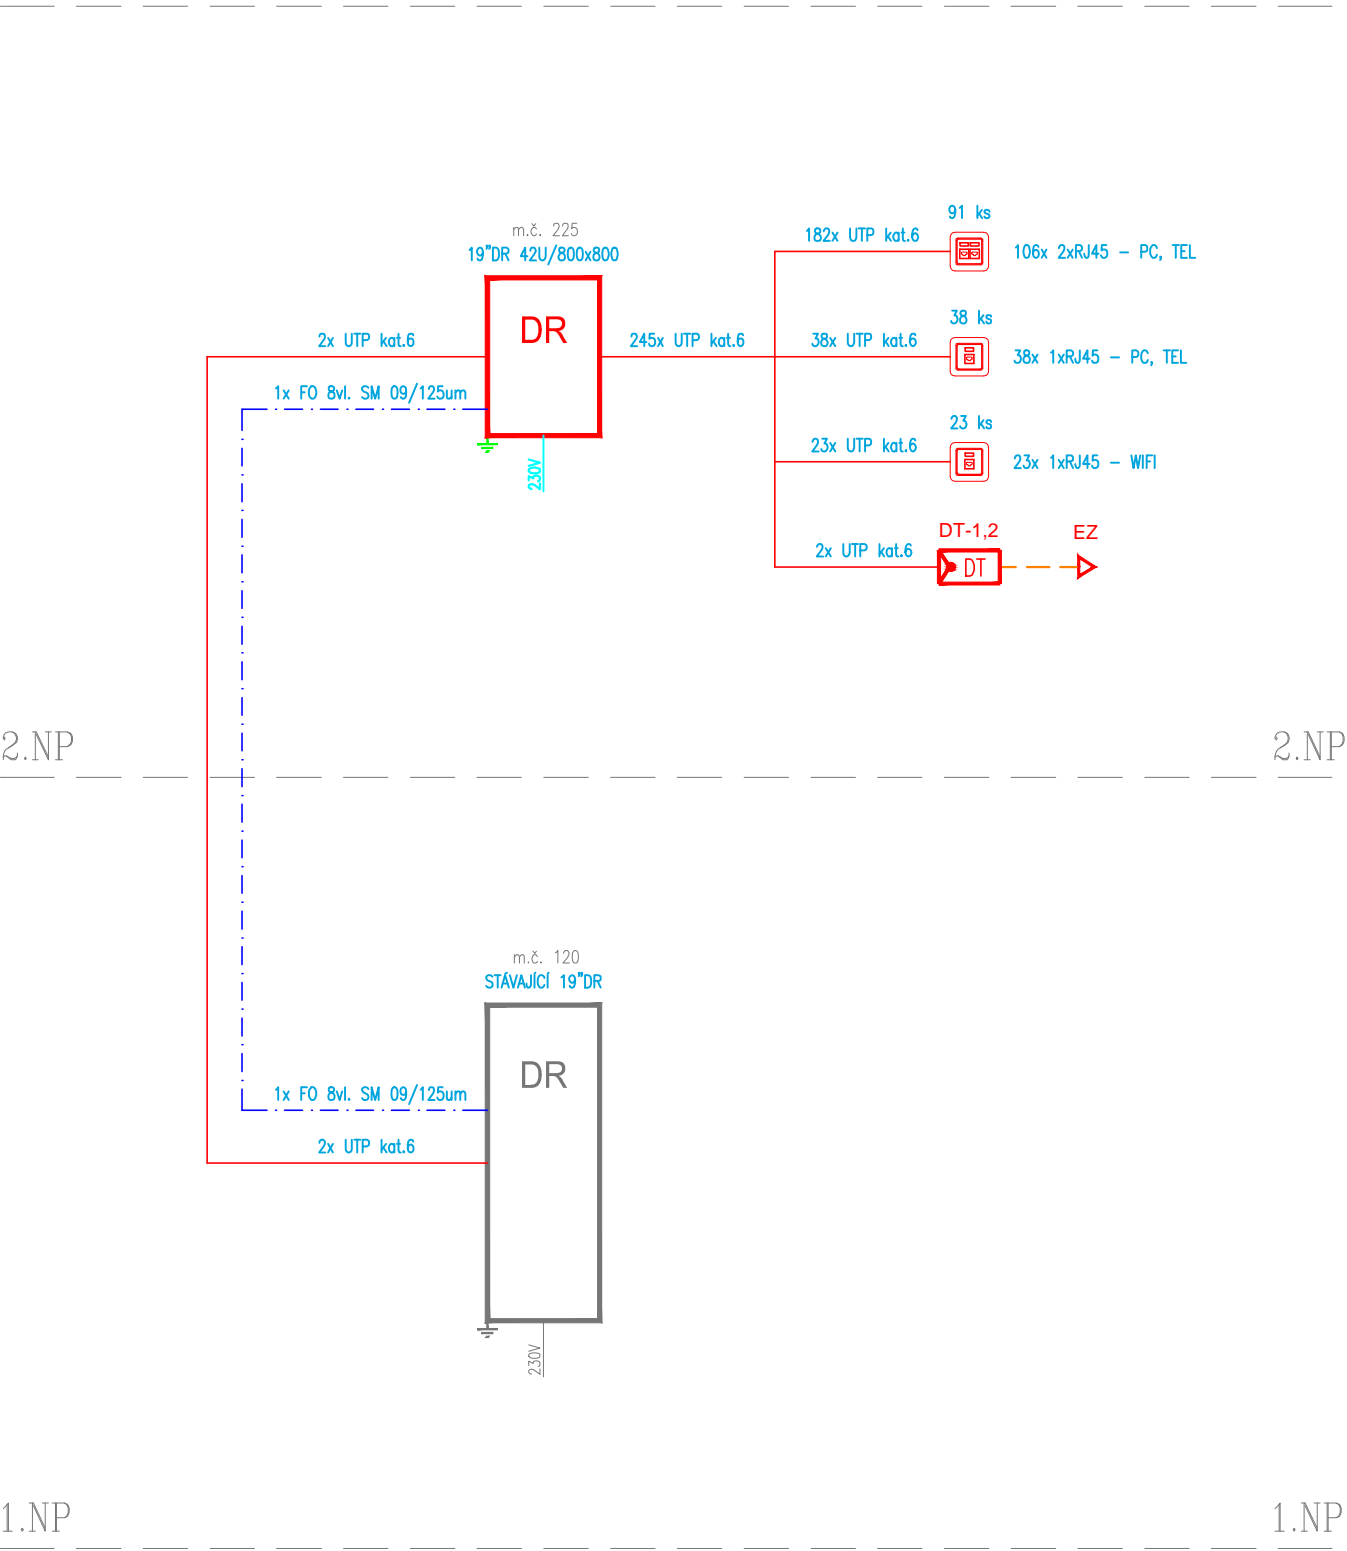

LEGENDA SK:

- DR SK - DATOVÝ ROZVÁDĚČ
- SK - ZÁSUVKA SK 2x RJ-45
- SK - ZÁSUVKA SK 1x RJ-45
- TR.x SK - TLK. ROZVÁDĚČ
- SK - DATOVÝ KABEL - UTP kat.6
- SK - KOAXIÁLNÍ KABEL - 50 Ohm
- SK - METALICKÝ KABEL - SYKFY 20x2x0,5
- SK - NAPÁJECÍ KABEL - CYKY-J 3x1,5

LEGENDA DT:

- DT - EL. VRÁTNÝ, DOMÁCÍ TELEFON
- DT - EL. MAGNETICKÝ ZÁMEK
- DT - NAPÁJECÍ ZDROJ
- DT - DATOVÝ KABEL - UTP kat.6
- DT - METALICKÝ KABEL - CYSY 2x1,0
- DT - NAPÁJECÍ KABEL - CYKY-J 3x1,5

Sada :

Centrum robotiky v areálu VŠB

Místo : Studentská 1770/1, 708 00 Ostrava-Poruba
Investor : Vysoká škola báňská - Technická univerzita Ostrava
17.listopadu 1770/1, 708 00 Ostrava-Poruba
Stupeň : DPS
Zodp. projektant : Ing. arch. Anna Mravcová
Vypracoval : Jan Kupec - autorizovaný technik ČKAIT v oboru technika prostředí staveb
Datum : 05/2021

KUPEC
PROJEKCE SLP

zak. č.: 122/2021
formát: 2 x A4
měřítko: -
č.v. 03

D.1.4.2 Slaboproudé elektroinstalace - Přehled SK

KANCELÁŘ : KOBLOVSKÁ 343, 725 29 OSTRAVA 29 TEL : 773 435 555 E-MAIL : KUPEC.PROJEKCE@SEZNAM.CZ