

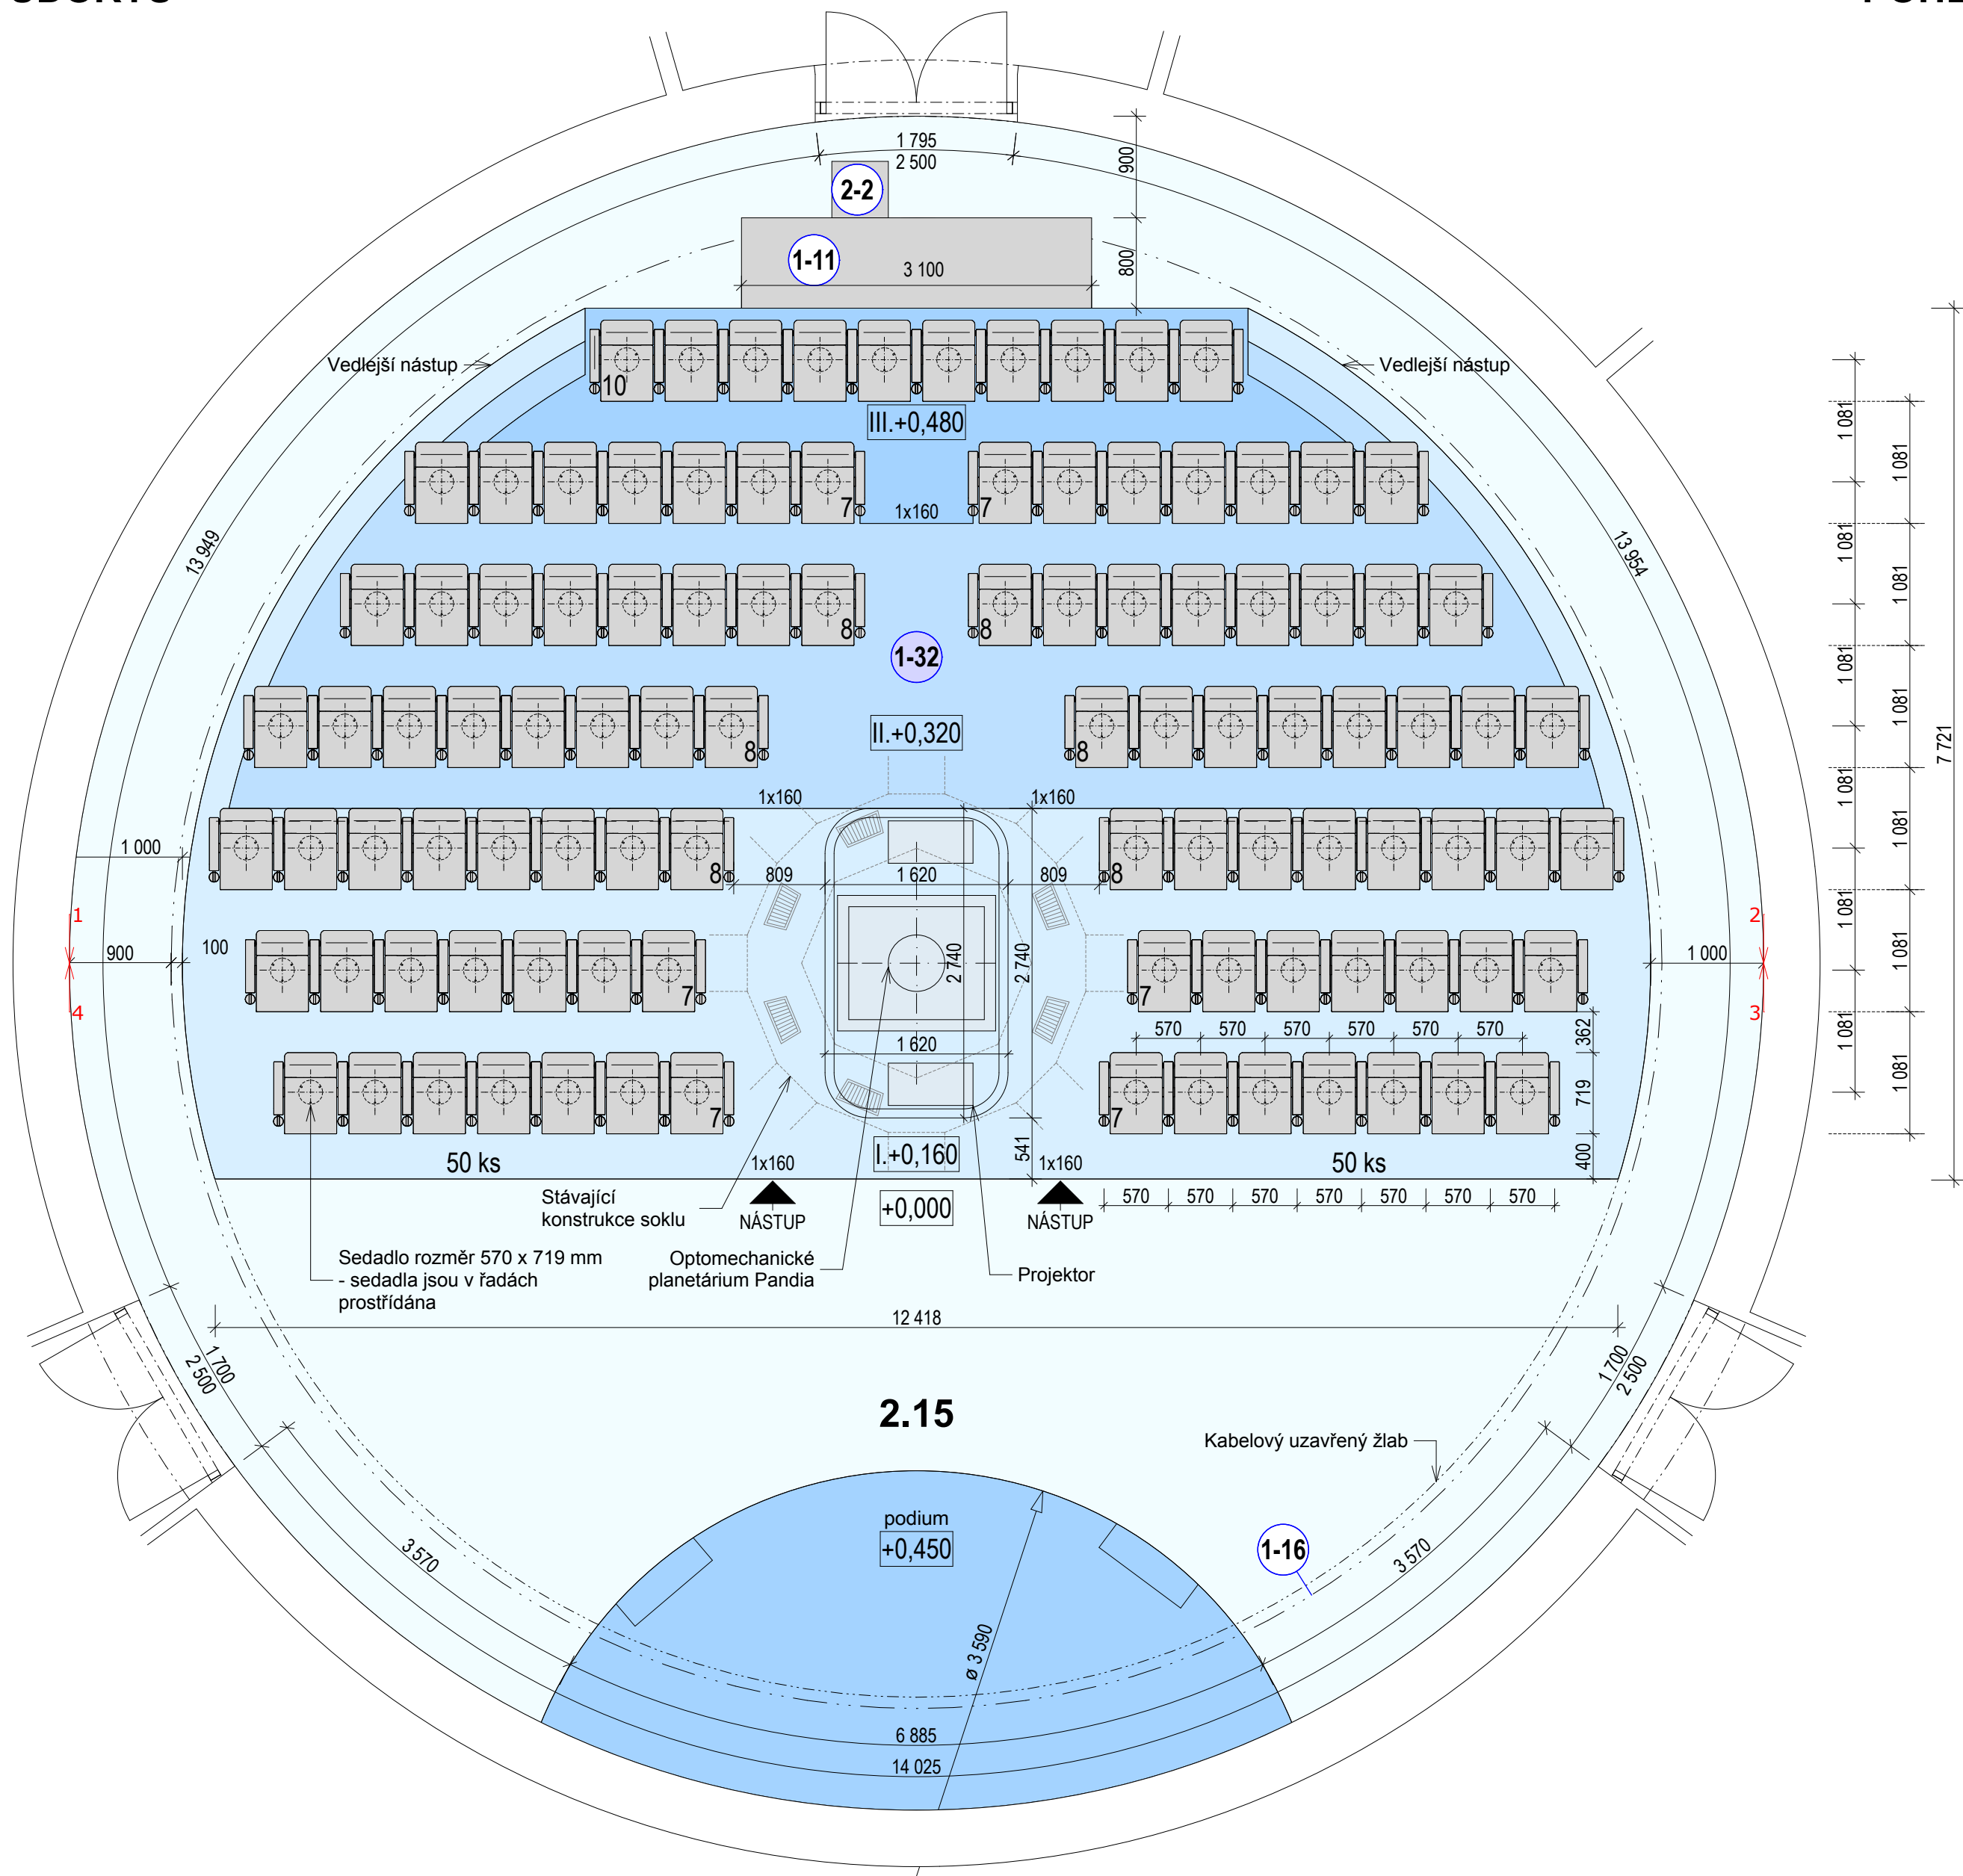
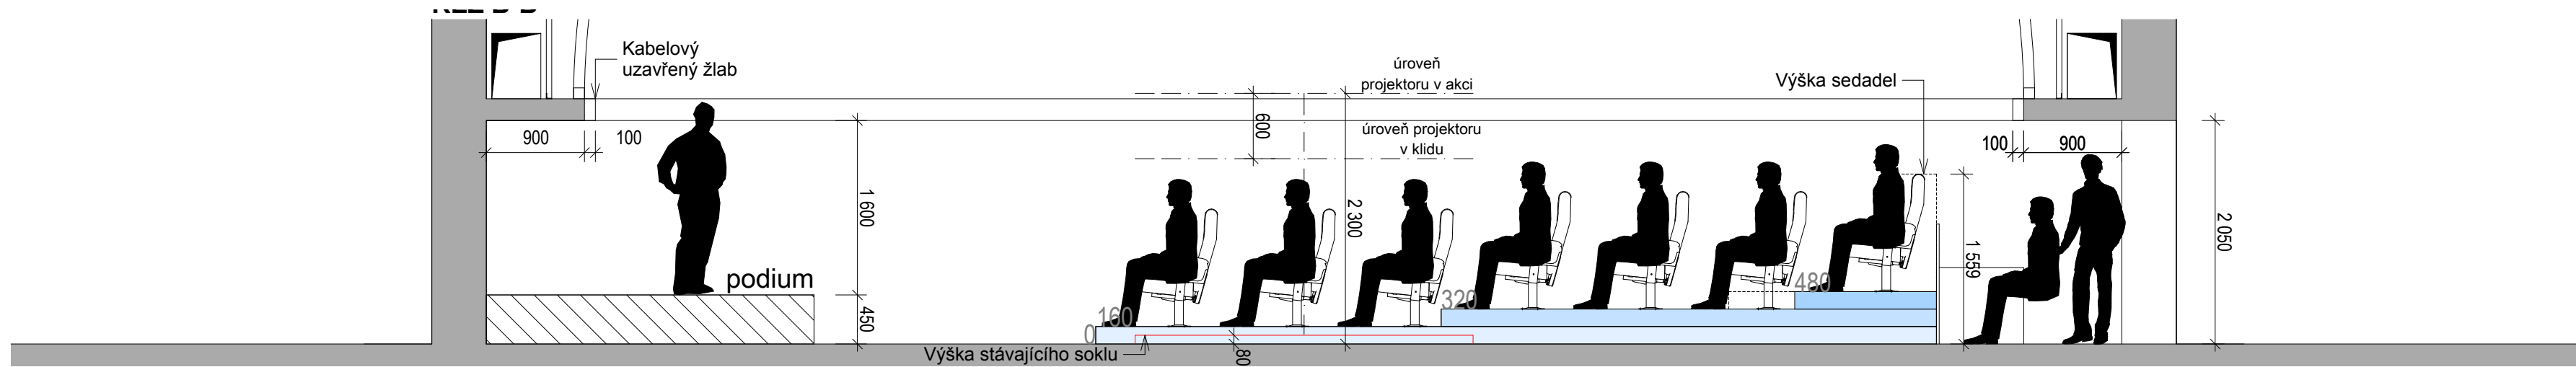
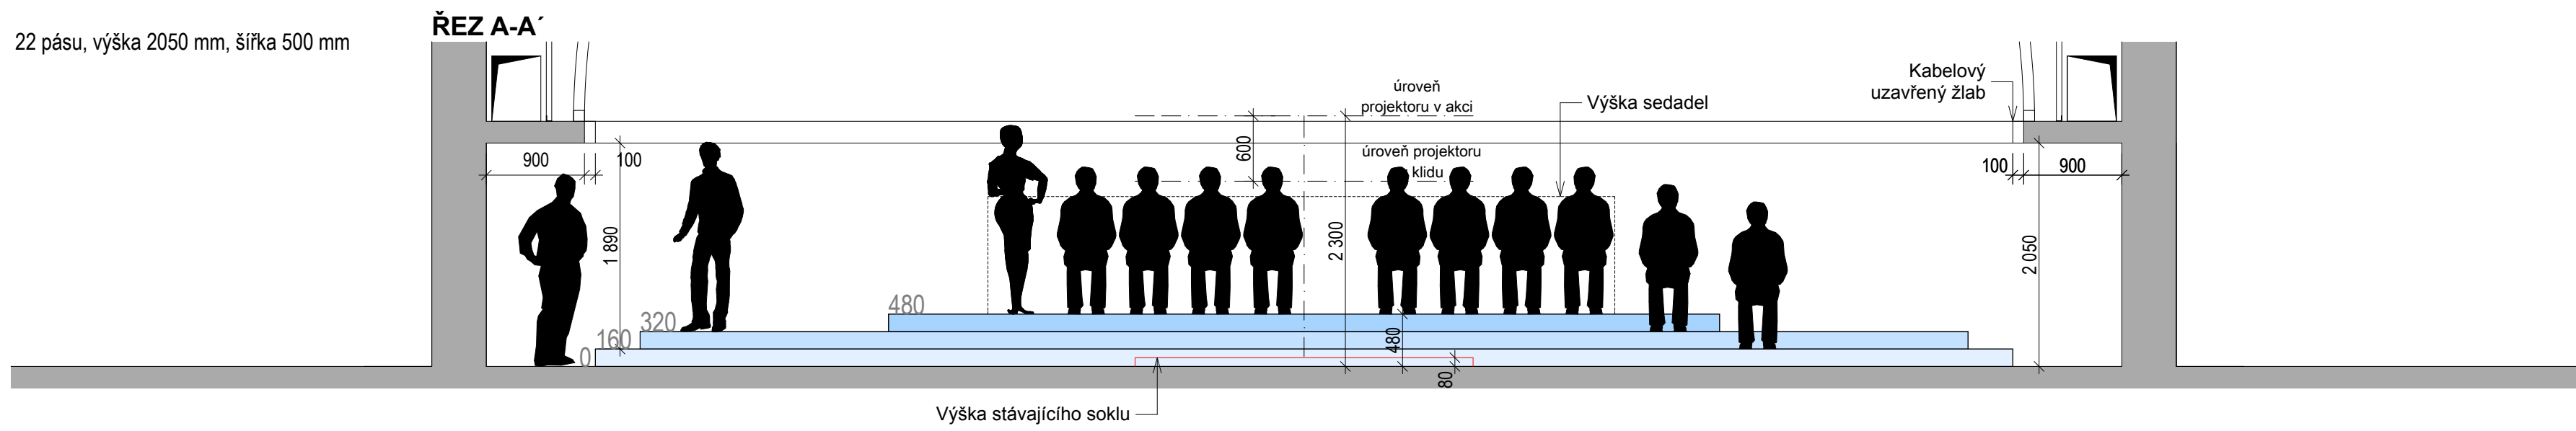


PŮDORYS

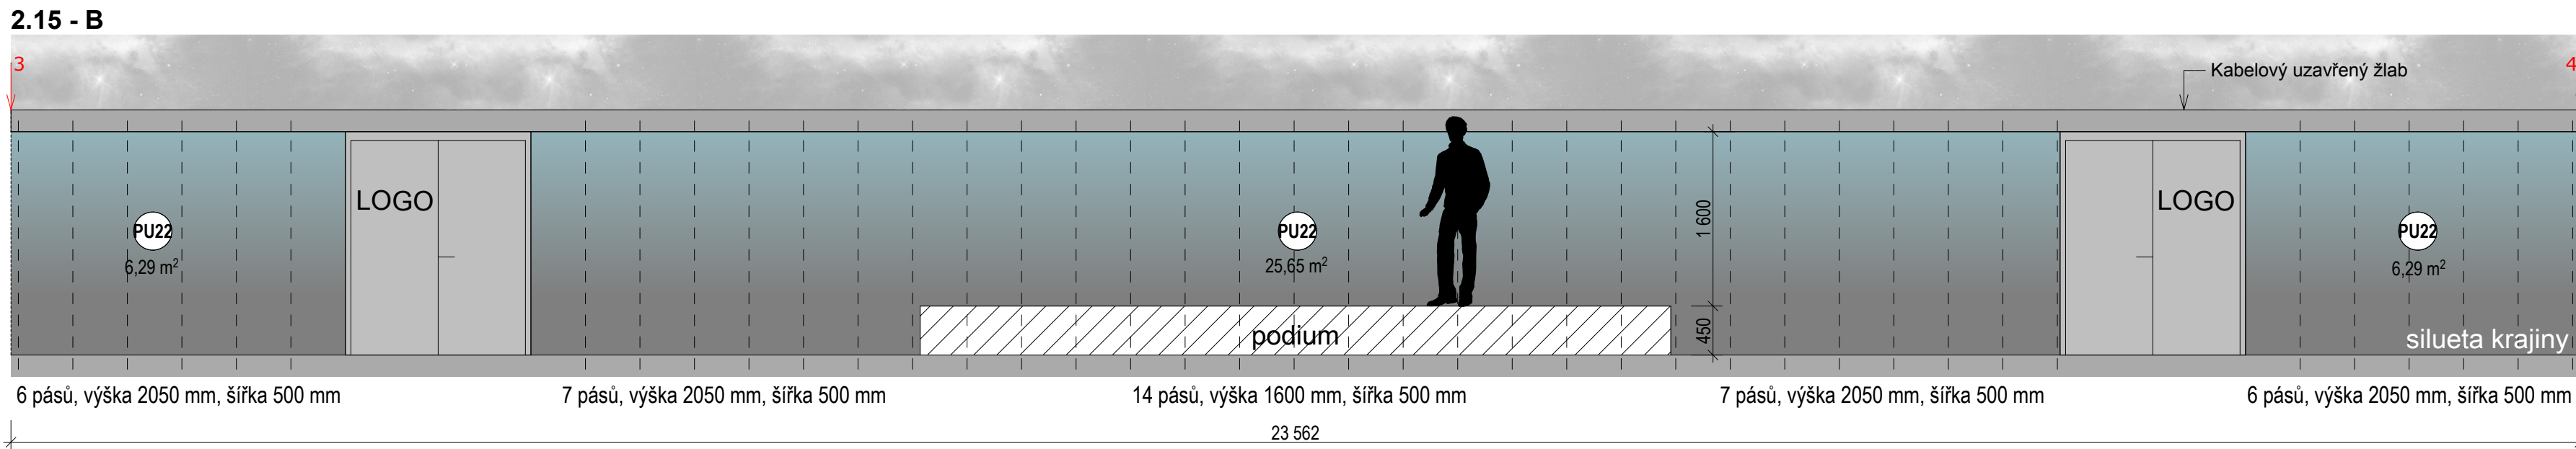

POHLEDY

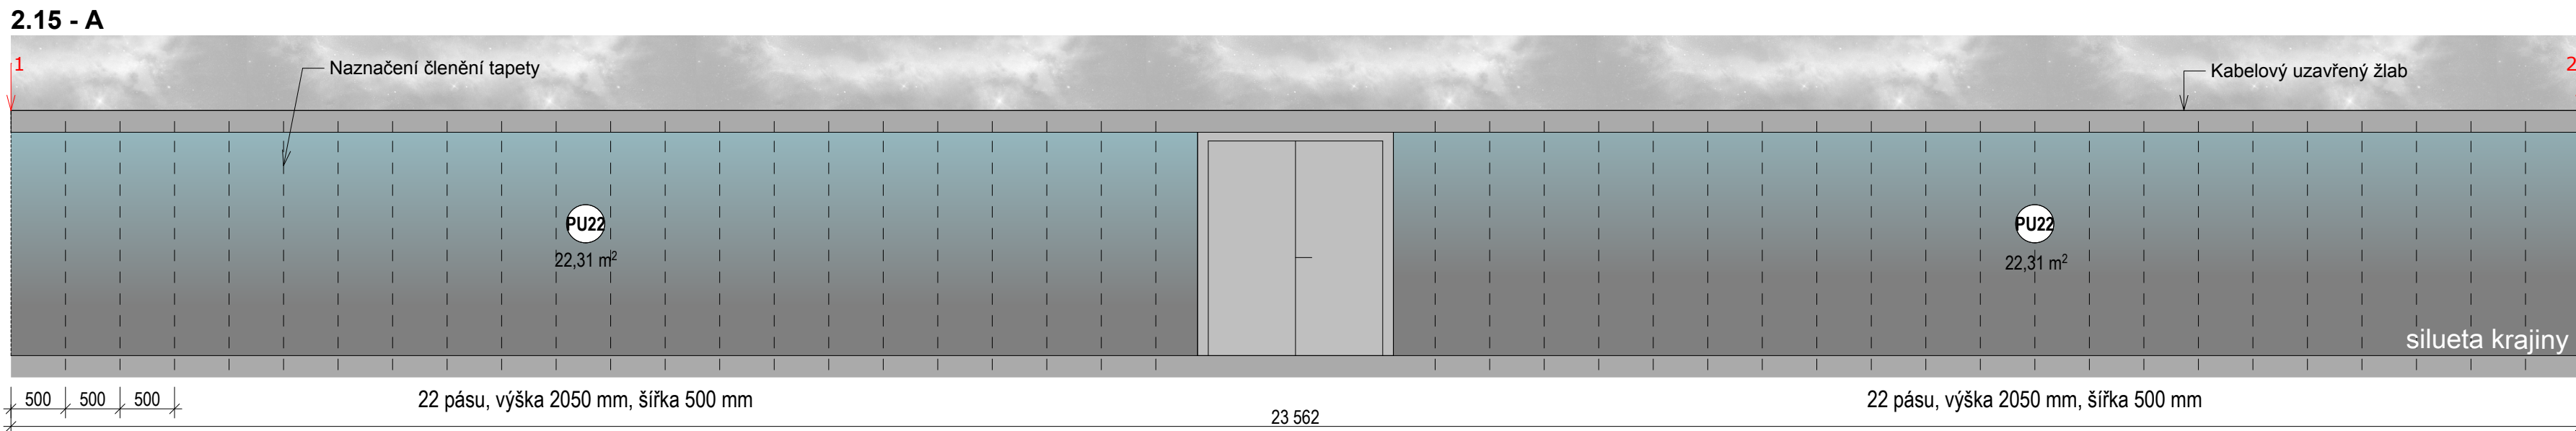

Poznámka:
Detail prvku 32 (hledíště + zábrana kolem technologie) viz výkres č. B.2.25 - ATYPICKÝ PRVEK 1-32 HLEDÍŠTĚ PLANETÁRIUM

- LEGENDA ZNAČENÍ**
- Expozice/ exponáty - viz specifikace prvků E.
 - Expozice/ prvky prezentace - viz specifikace prvků E.
 - Mobilii/ dodávka stavby - viz specifikace prvků C.
 - Mobilii/ dodávka interiéru - viz specifikace prvků C.
 - Vybavení - viz specifikace prvků H.
 - Povrchová úprava - viz specifikace prvků A.

Vesmírná brána - moderní centrum komunikace vědy v areálu Hvězdárny a planetária Johanna Palisy VŠB-TU Ostrava-Krásné Pole

Místo : Ostrava - Krásné Pole
Investor : Vysoká škola báňská - Technická univerzita Ostrava, Hornicko-geologická fakulta
Stupeň : Projekt interiéru
Zodp.projektant : Ing. arch. Jan Zelinka, autorizovaný architekt v oboru architektura ČKA 04051
Vyraboval : Ing. arch. Jan Zelinka, Ing. arch. Pavlína Harazimová & ArchiCAD 16
Datum : září 2013

MÍSTNOST 2.15 - PLANETÁRIUM měř. 1:50 č.v. **D.23**

KANCELÁŘ : HUSOVA 9, 702 00 OSTRAVA 1, TEL/FAX : 596 116 323, E-MAIL : ATELIER38@ATELIER38.CZ - ATELIER : SOULNÁ 13, 746 01 OPAVA, TEL/FAX : 563 626 224, E-MAIL : ATELIER38@ATELIER38.CZ

atelier38
DESIGN ARCHITECTURA REALIZACE

zak. č.: A3813023