

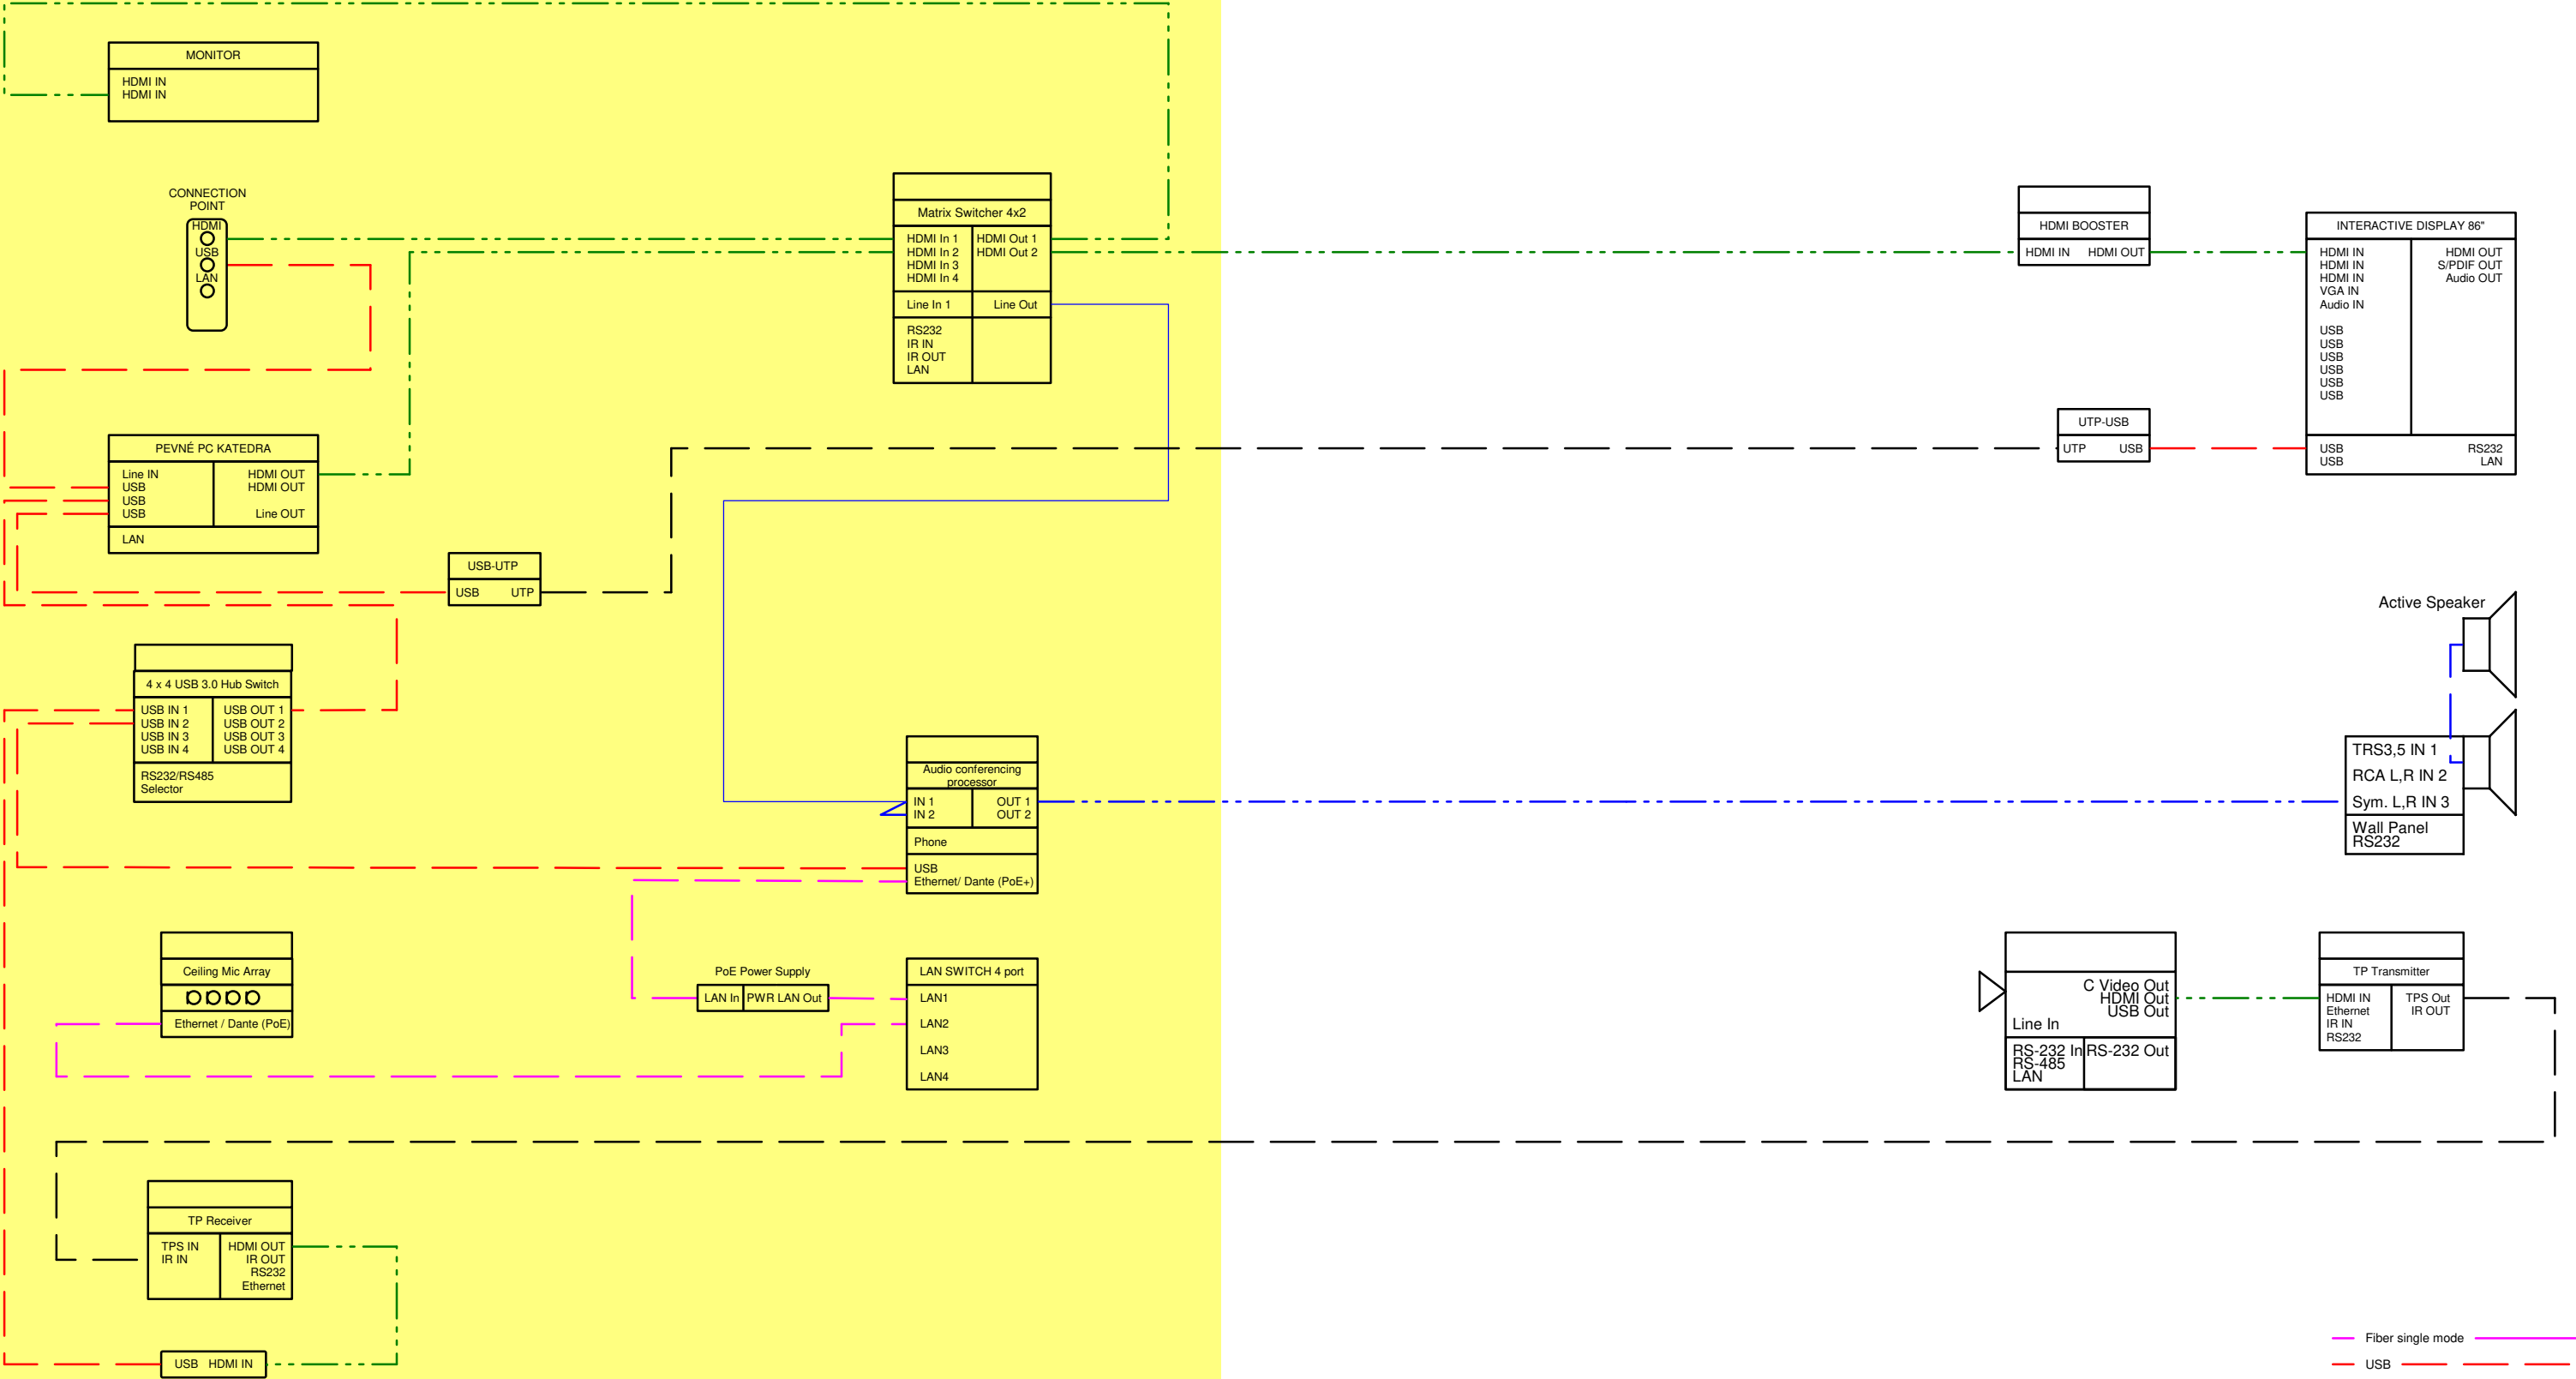


<b>AKCE:</b> Vysoká škola báňská - Technická univerzita Ostrava Fakulta bezpečnostního inženýrství		<div><div>4DESIGN AVI</div><div>DESIGN 4AVI s.r.o. design4avi@design4avi.cz 102 00 PRAHA 10, Pražská 63</div></div>		
<b>VYPRACOVAL:</b>	Antonín Turek, DiS, CTS			
<b>VEDOUČÍ PROJEKTANT:</b>	Ing. Petr Hruběš	<b>DATUM:</b>	05/2023	<b>Č. PARÉ:</b>
<b>INVESTOR:</b> Vysoká škola báňská - Technická univerzita Ostrava FBI, Ostrava Poruba 17. listopadu 2172/15		<b>STUPEŇ:</b>		
		<b>MĚŘÍTKO:</b>		
<b>OBSAH:</b> AV TECHNIKA - UČEBNY, ZASEDACÍ M., POSLUCHÁRNA SCHÉMATA ZAPOJENÍ - REVIZE 2023		<b>Č. VÝKRESU:</b> <div>05</div>		

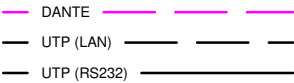


INVESTOR:	VŠB TUO - FBI		
STAVBA-OBJEKT:	UČEBNÝ LD108, LD110, LD111, LD308, LD311		
OBSAH:	Zapojení videosignálů Zapojení audiosignálů		
OBSAH:			
VYPRACOVAL:	Antonín Turek	DATUM:	03/2022

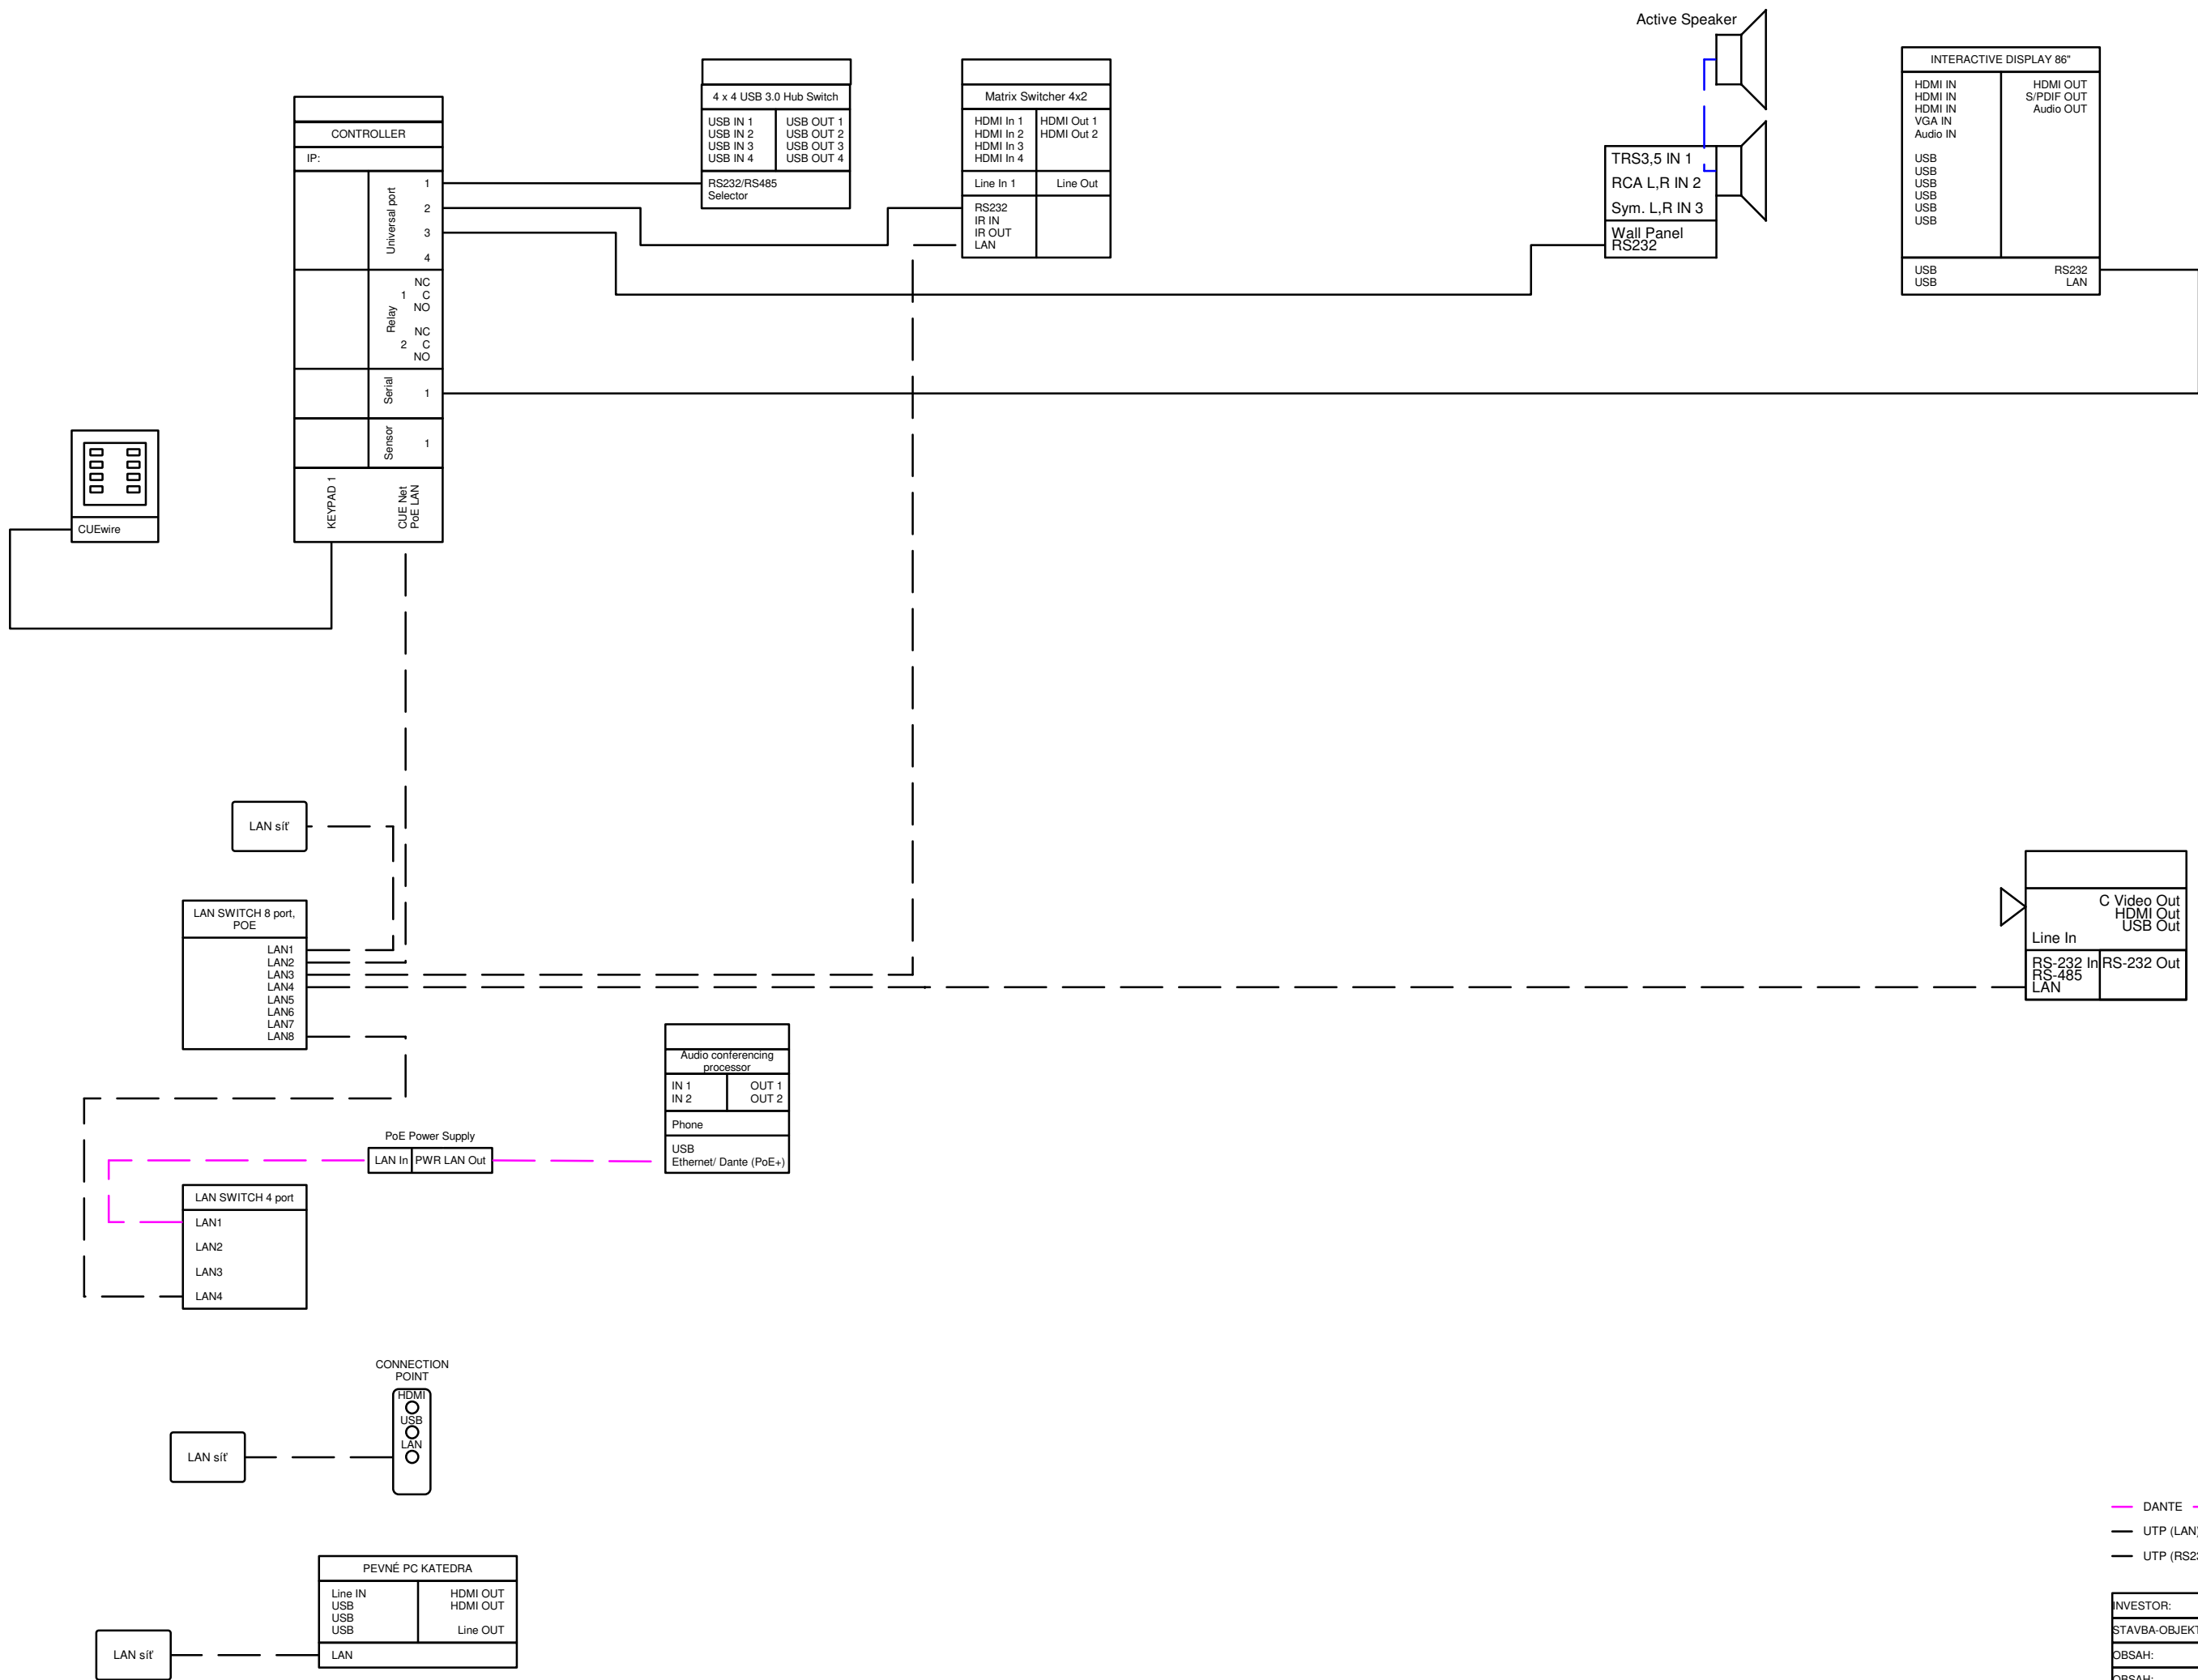

INVESTOR:	VŠB TUO - FBI		
STAVBA-OBJEKT:	UČEBNY LD108, LD109, LD110, LD111, LD308, LD311		
OBSAH:	Zapojení řídícího systému		
OBSAH:			
VYPRACOVAL:	Antonín Turek	DATUM:	03/2022



RACK KATEDRA

19"RACK 11U

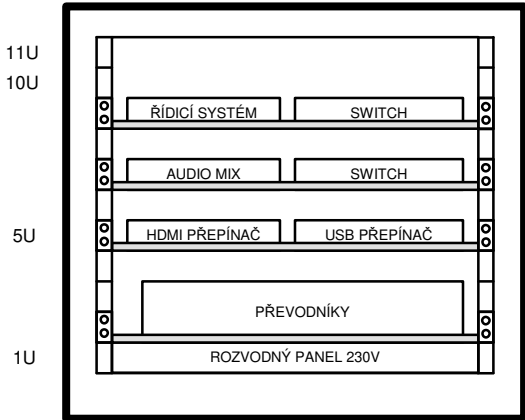


PREZENTANČNÍ PC  
BUDE UMÍSTĚNO MIMO  
RACK

INVESTOR:	VŠB TUO - FBI		
STAVBA-OBJEKT:	UČEBNÝ LD108, LD109, LD110, LD111, LD308, LD311		
OBSAH:	Vybavení 19" racku		
OBSAH:			
VYPRACOVAL:	Antonín Turek	DATUM:	03/2022

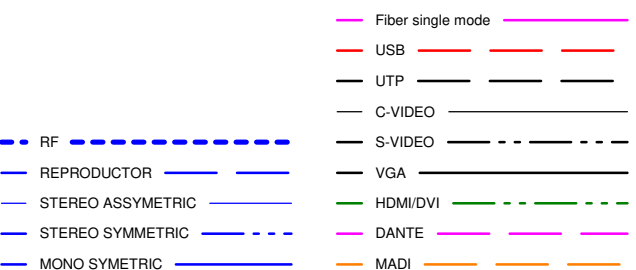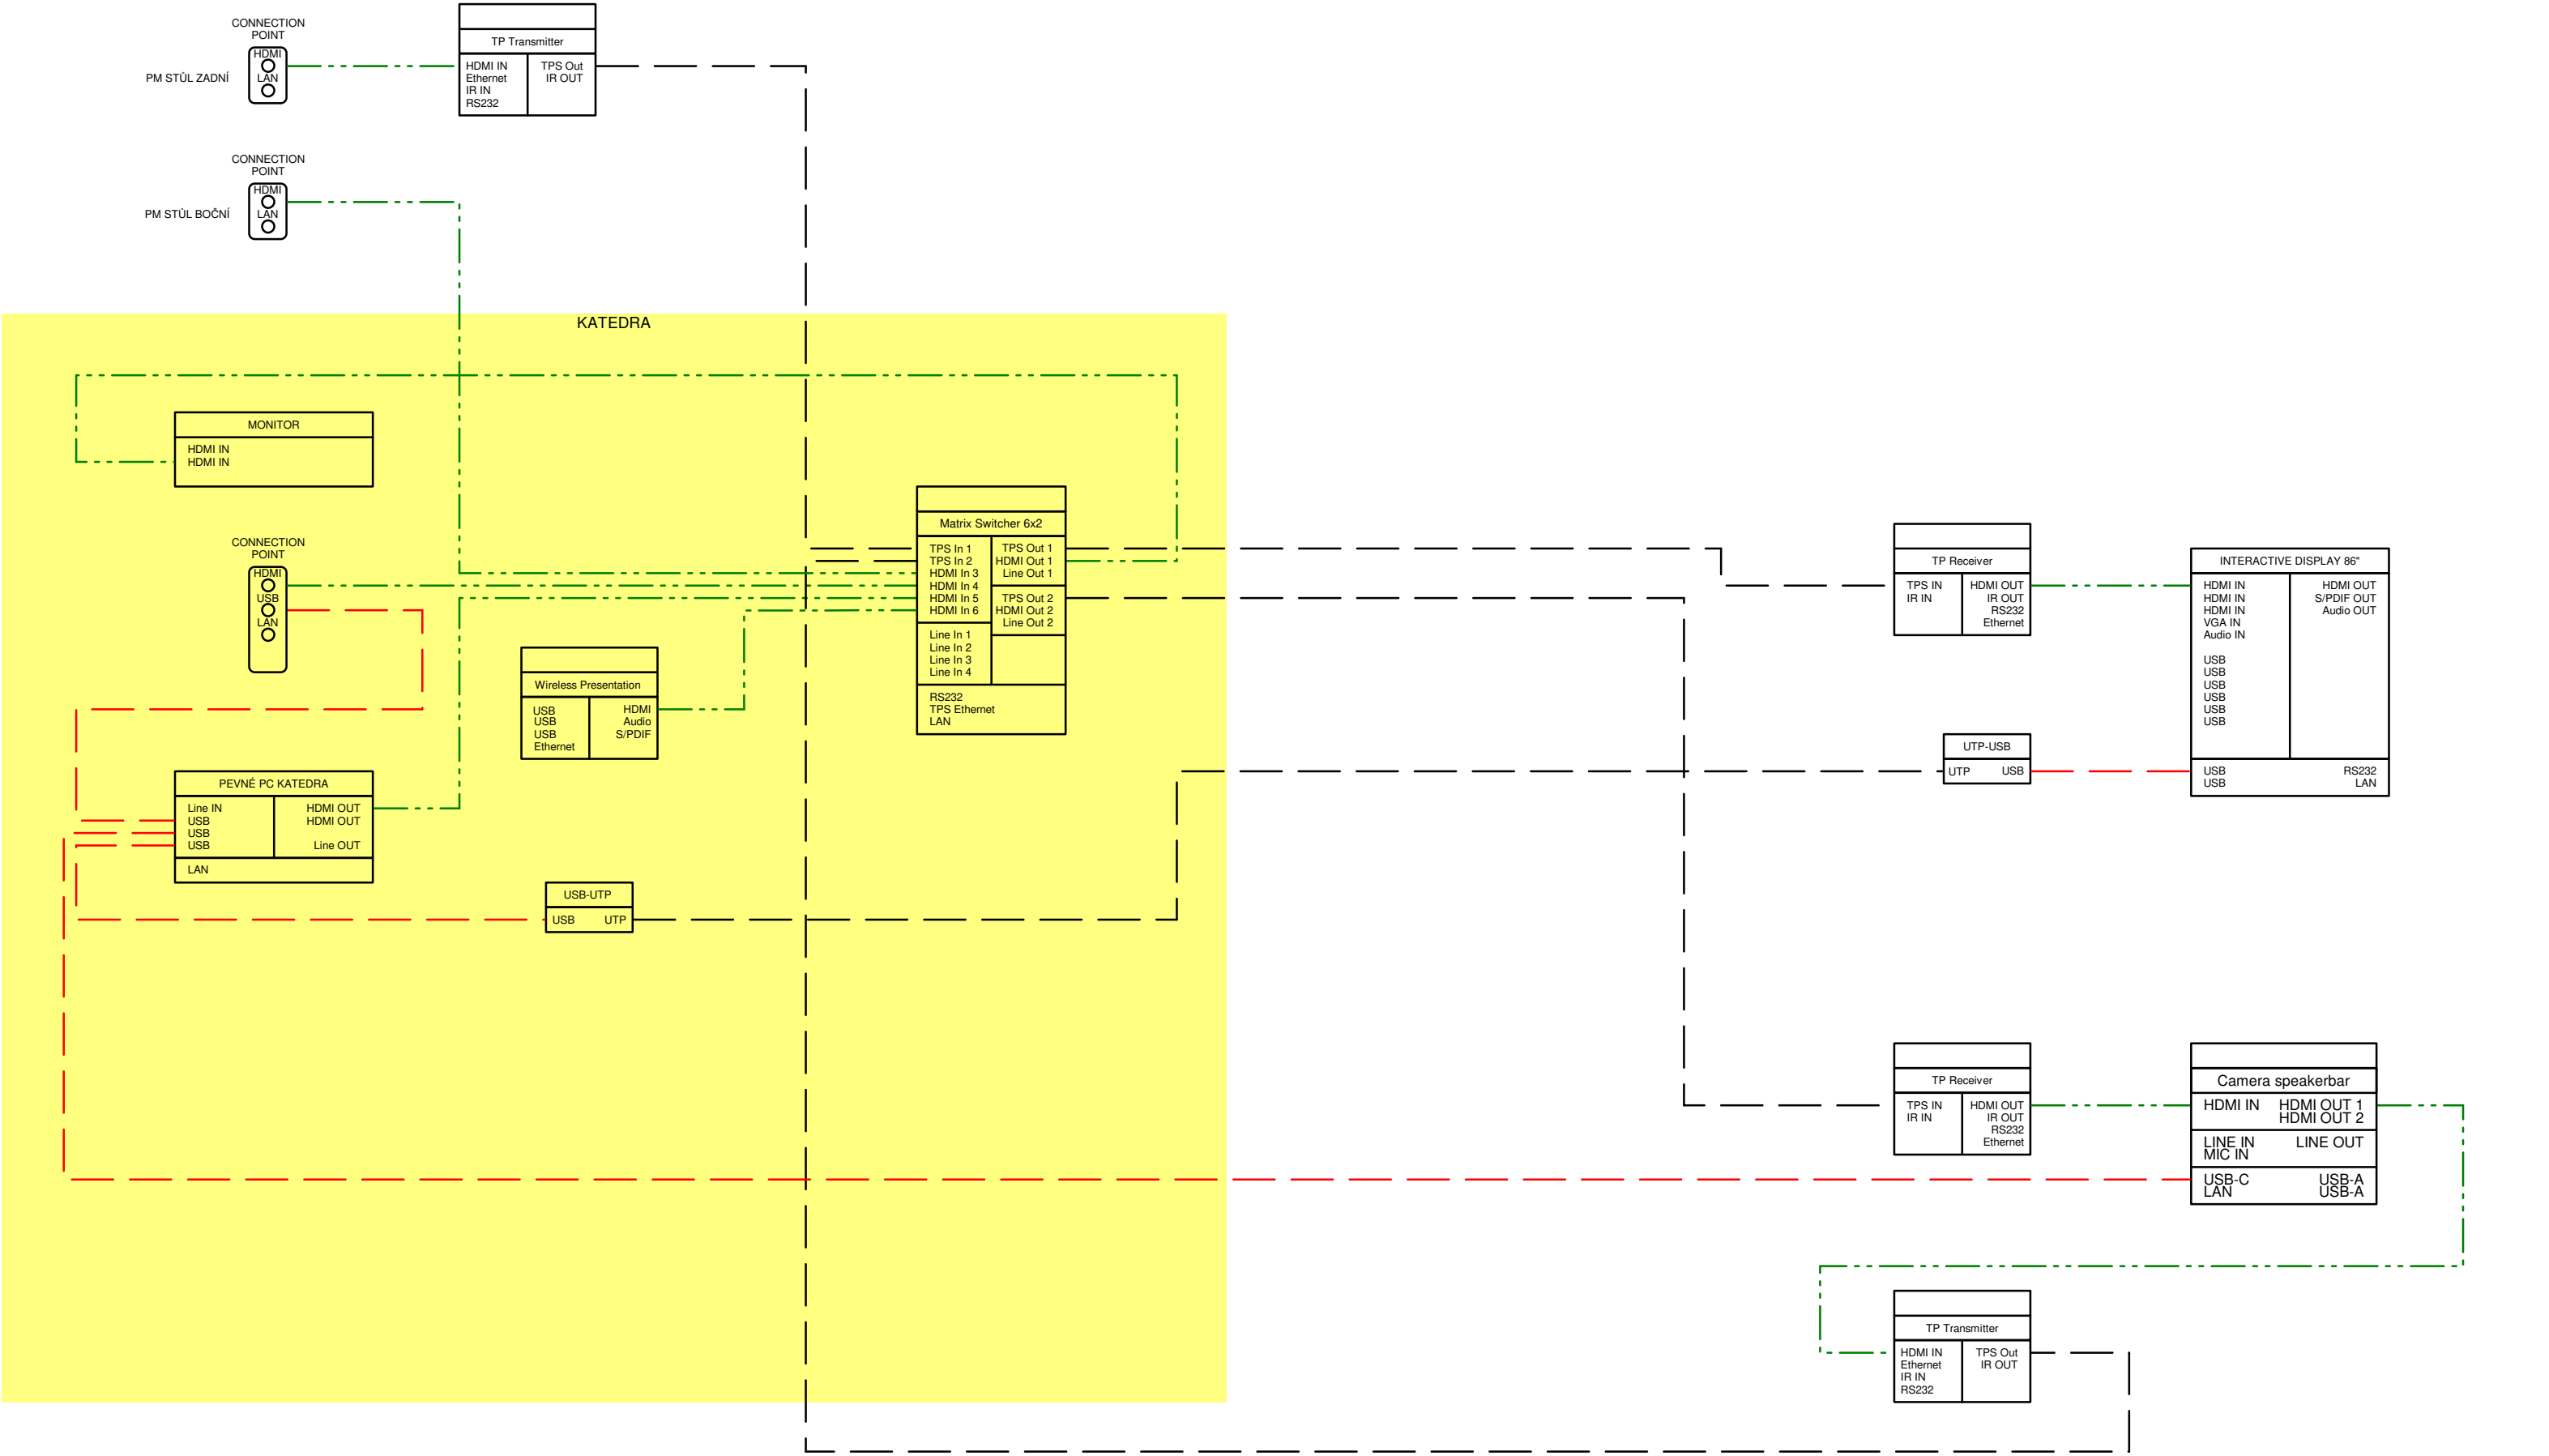

INVESTOR:	VŠB TUO - FBI		
STAVBA-OBJEKT:	ZASEDACÍ MÍSTNOSTI LD222, LB212		
OBSAH:	Zapojení videosignálů Zapojení audiosignálů		
OBSAH:			
VYPRACOVAL:	Antonín Turek	DATUM:	03/2022

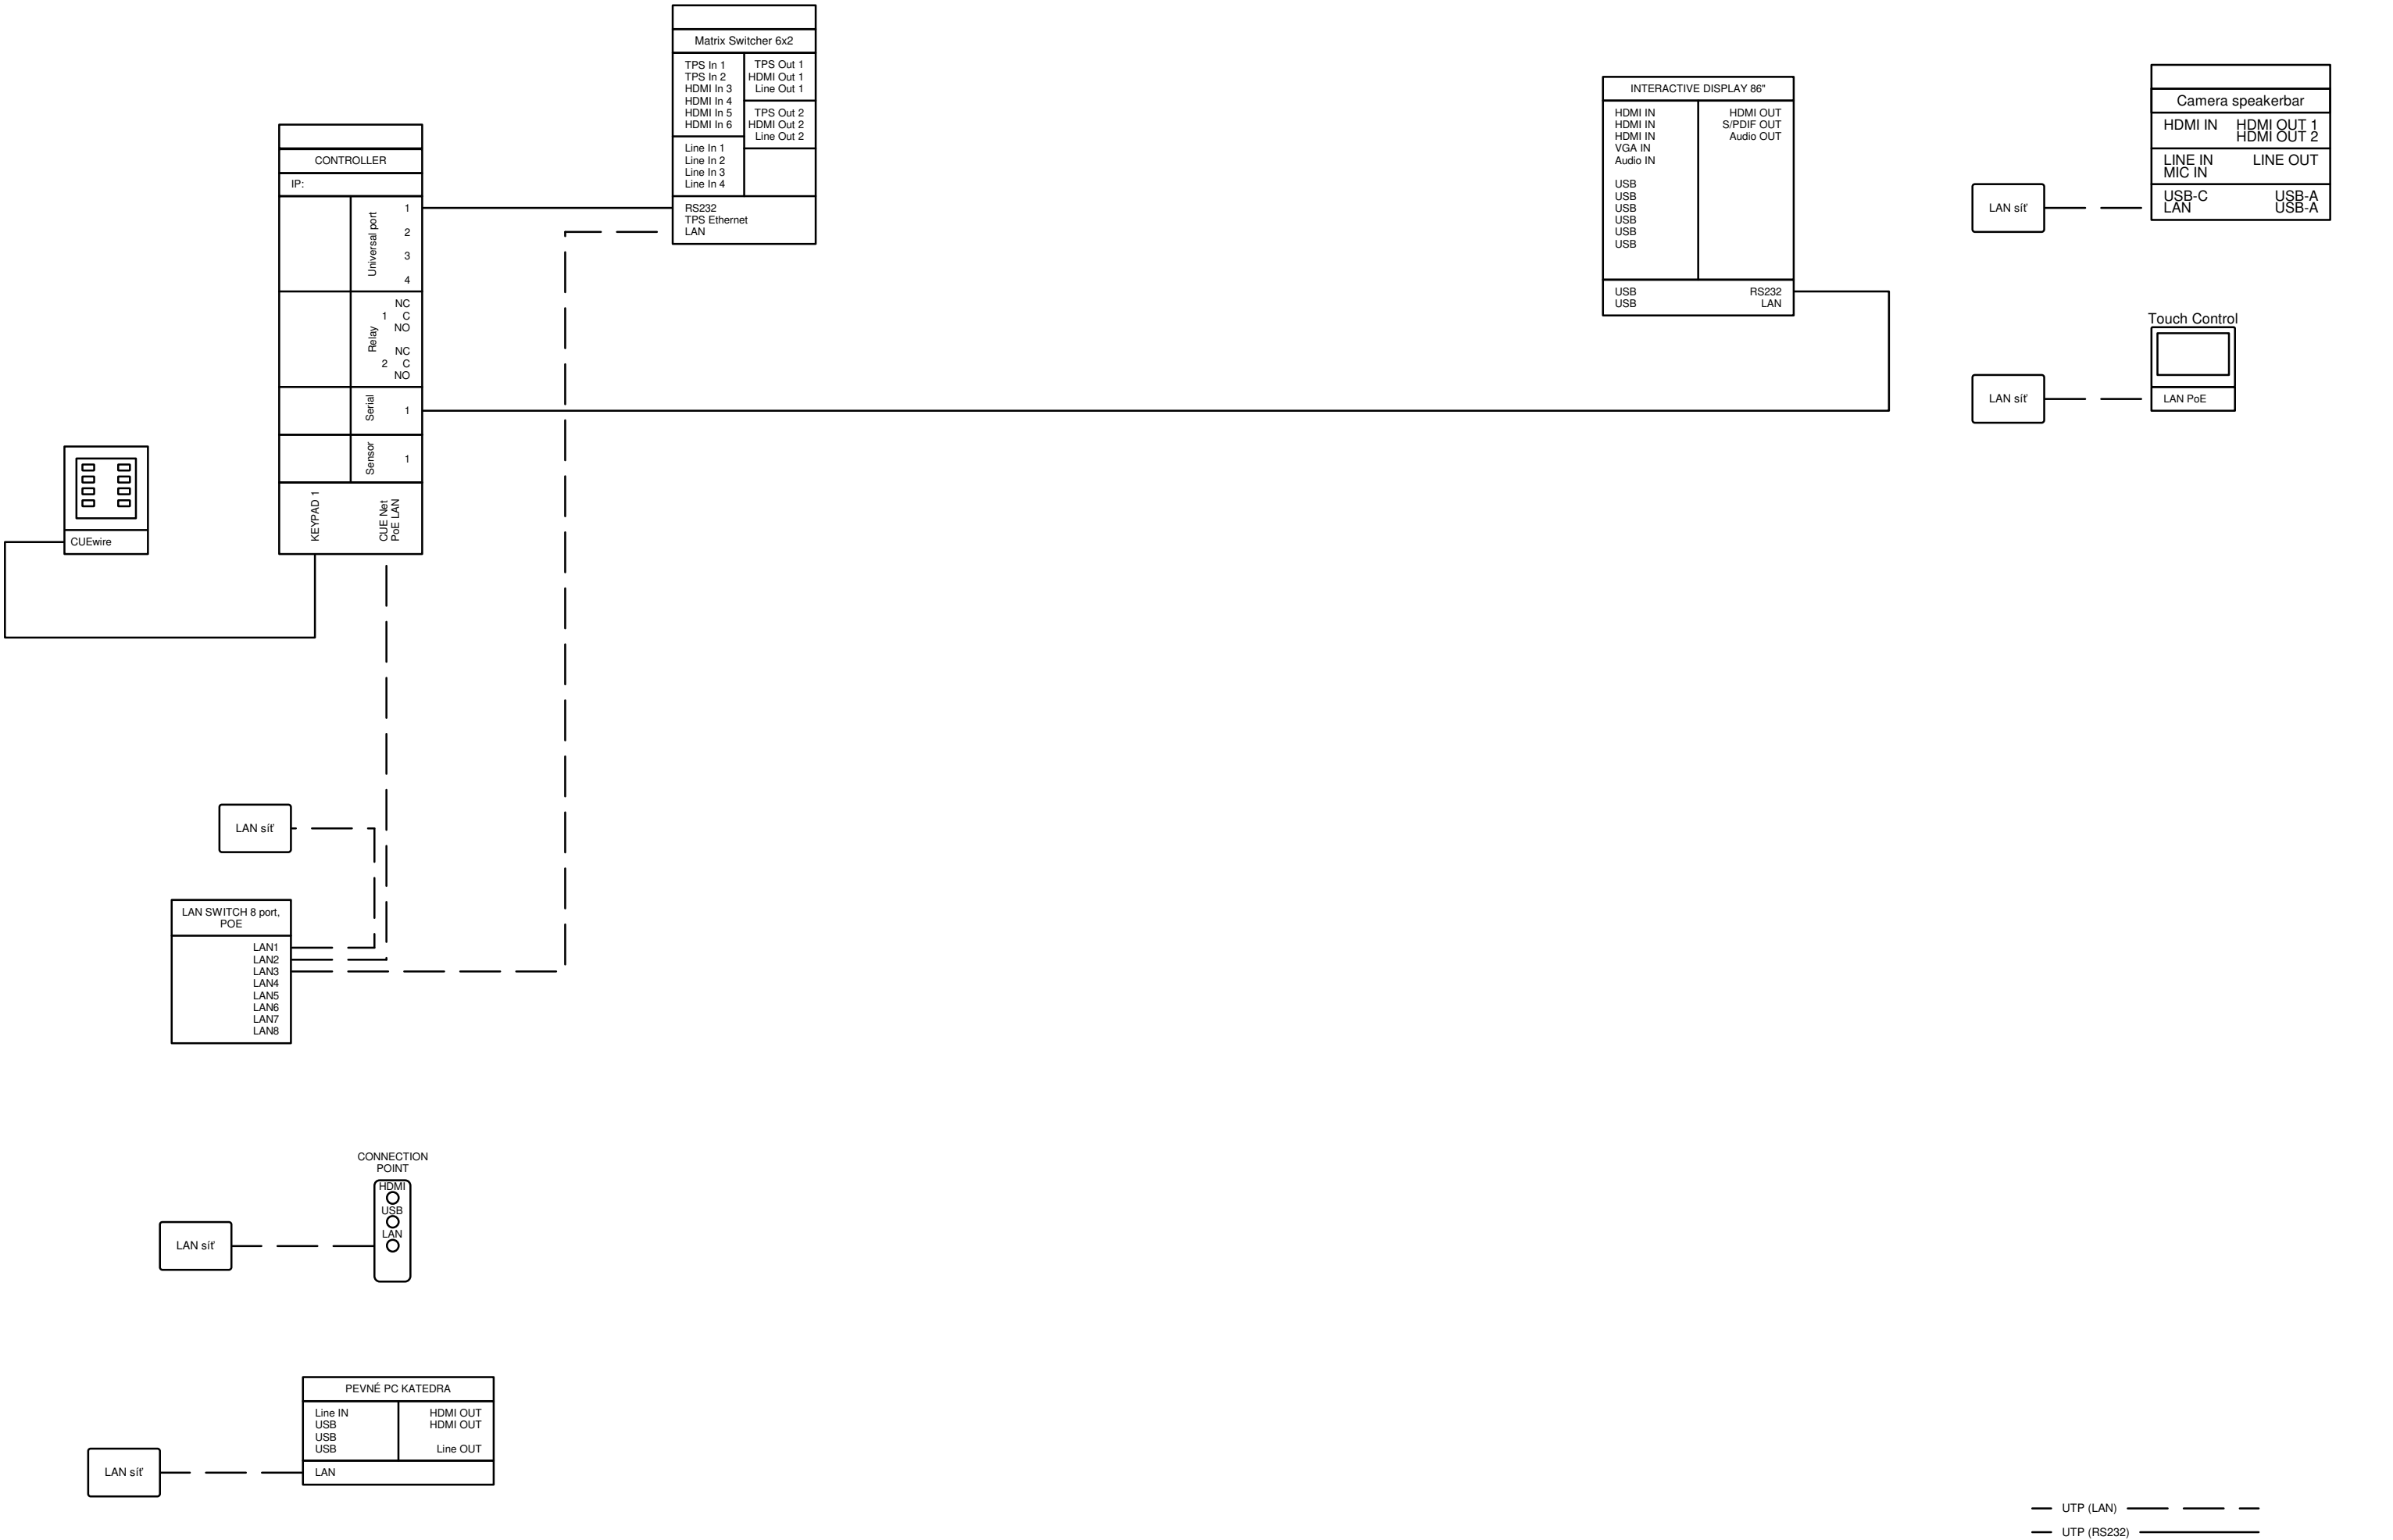


— UTP (LAN) — — — — —  
— UTP (RS232) — — — — —

INVESTOR:	VŠB TUO - FBI		
STAVBA-OBJEKT:	ZASEDAČÍ MÍSTNOSTI LD222, LB212		
OBSAH:	Zapojení řídícího systému		
OBSAH:			
VYPRACOVAL:	Antonín Turek	DATUM:	03/2022


RACK KATEDRA

19"RACK 11U

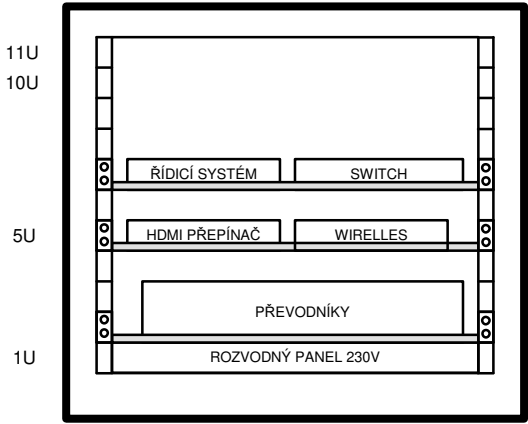

PREZENTANČNÍ PC  
BUDE UMÍSTĚNO MIMO  
RACK


INVESTOR:	VŠB TUO - FBI		
STAVBA-OBJEKT:	ZASEDAČÍ MÍSTNOSTI LD222, LB212		
OBSAH:	Vybavení 19" racku		
OBSAH:			
VYPRACOVAL:	Antonín Turek	DATUM:	03/2022

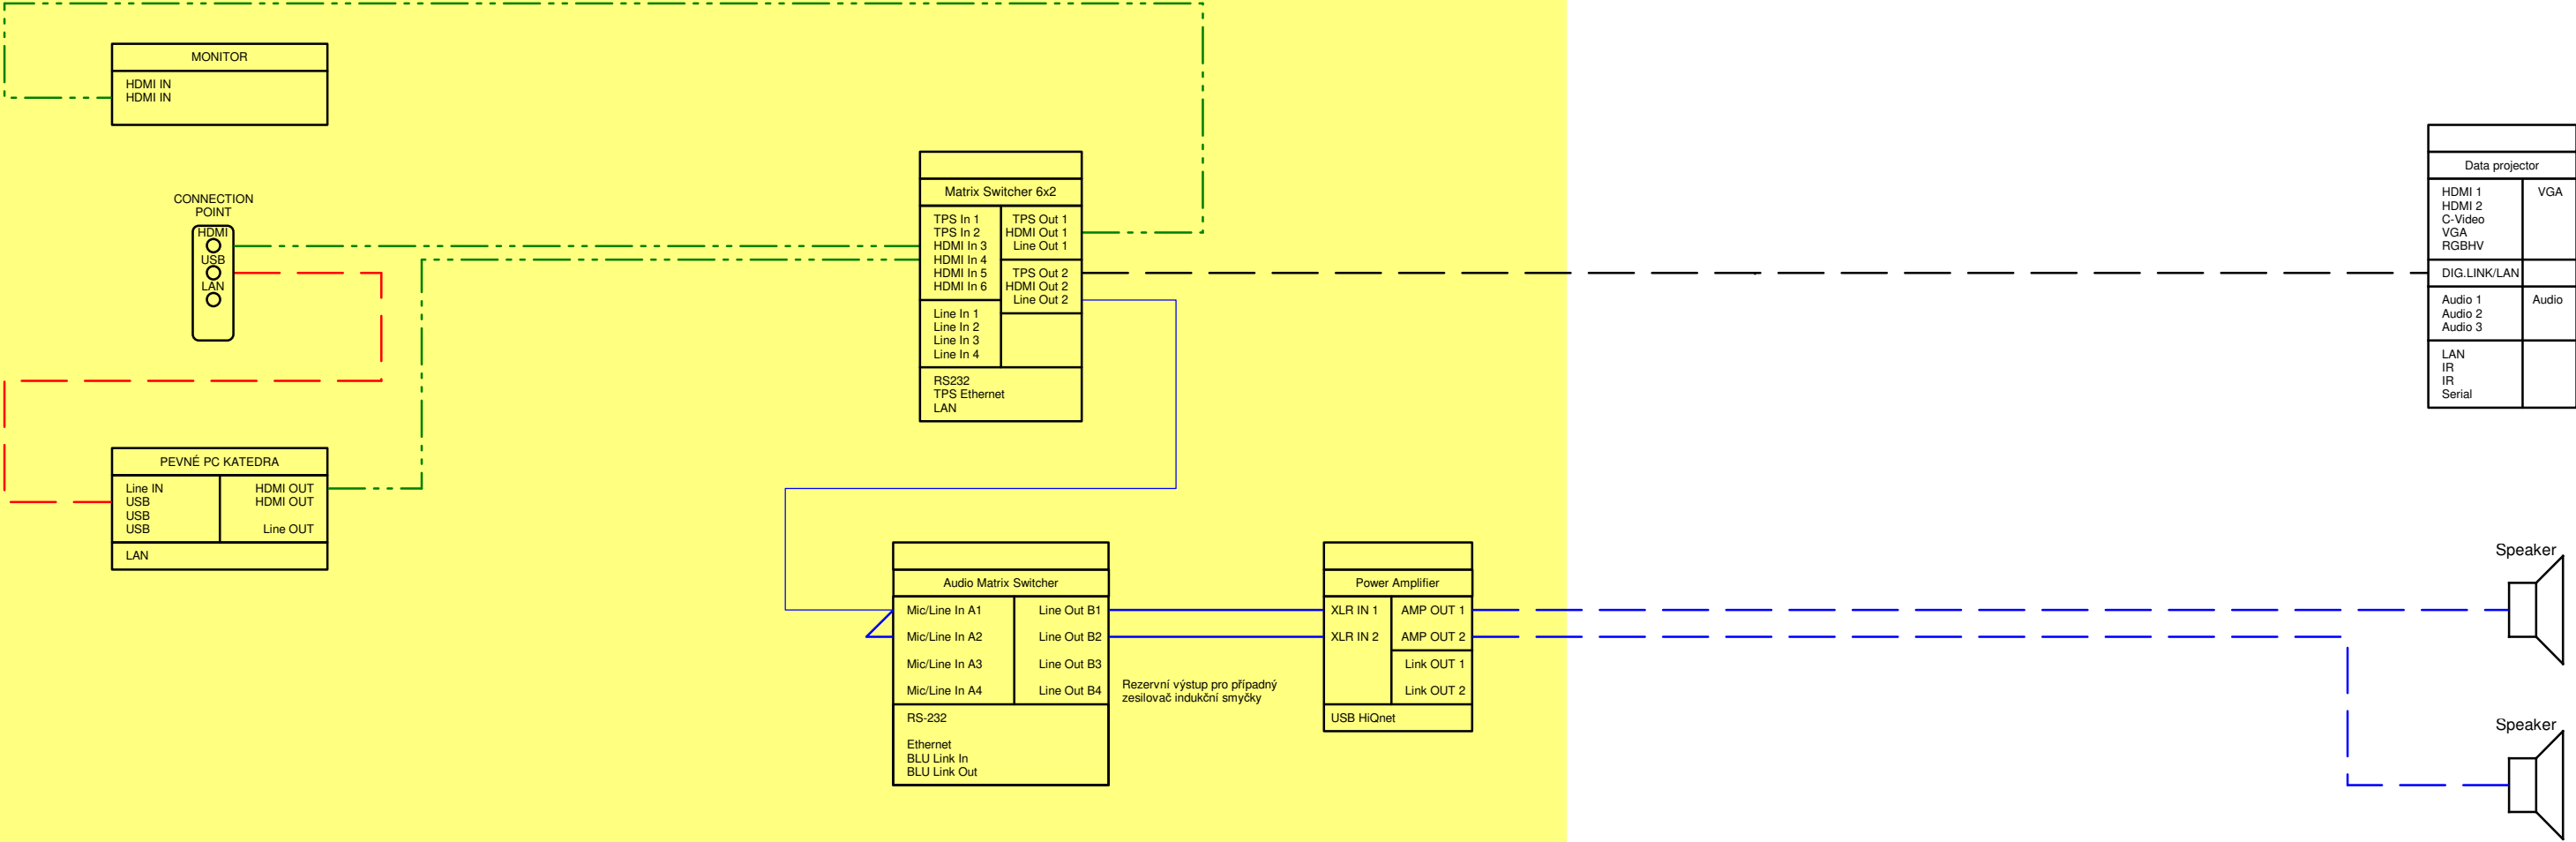

- Fiber single mode
- USB
- UTP
- C-VIDEO
- S-VIDEO
- VGA
- HDMI/DVI
- DANTE
- MADI
- RF
- REPRODUCUTOR
- STEREO ASSYMETRIC
- STEREO SYMMETRIC
- MONO SYMMETRIC


INVESTOR:	VŠB TUO - FBI		
STAVBA-OBJEKT:	POSLUCHÁRNA LD305		
OBSAH:	Zapojení videosignálů Zapojení audiosignálů		
OBSAH:			
VYPRACOVAL:	Antonín Turek	DATUM:	03/2022



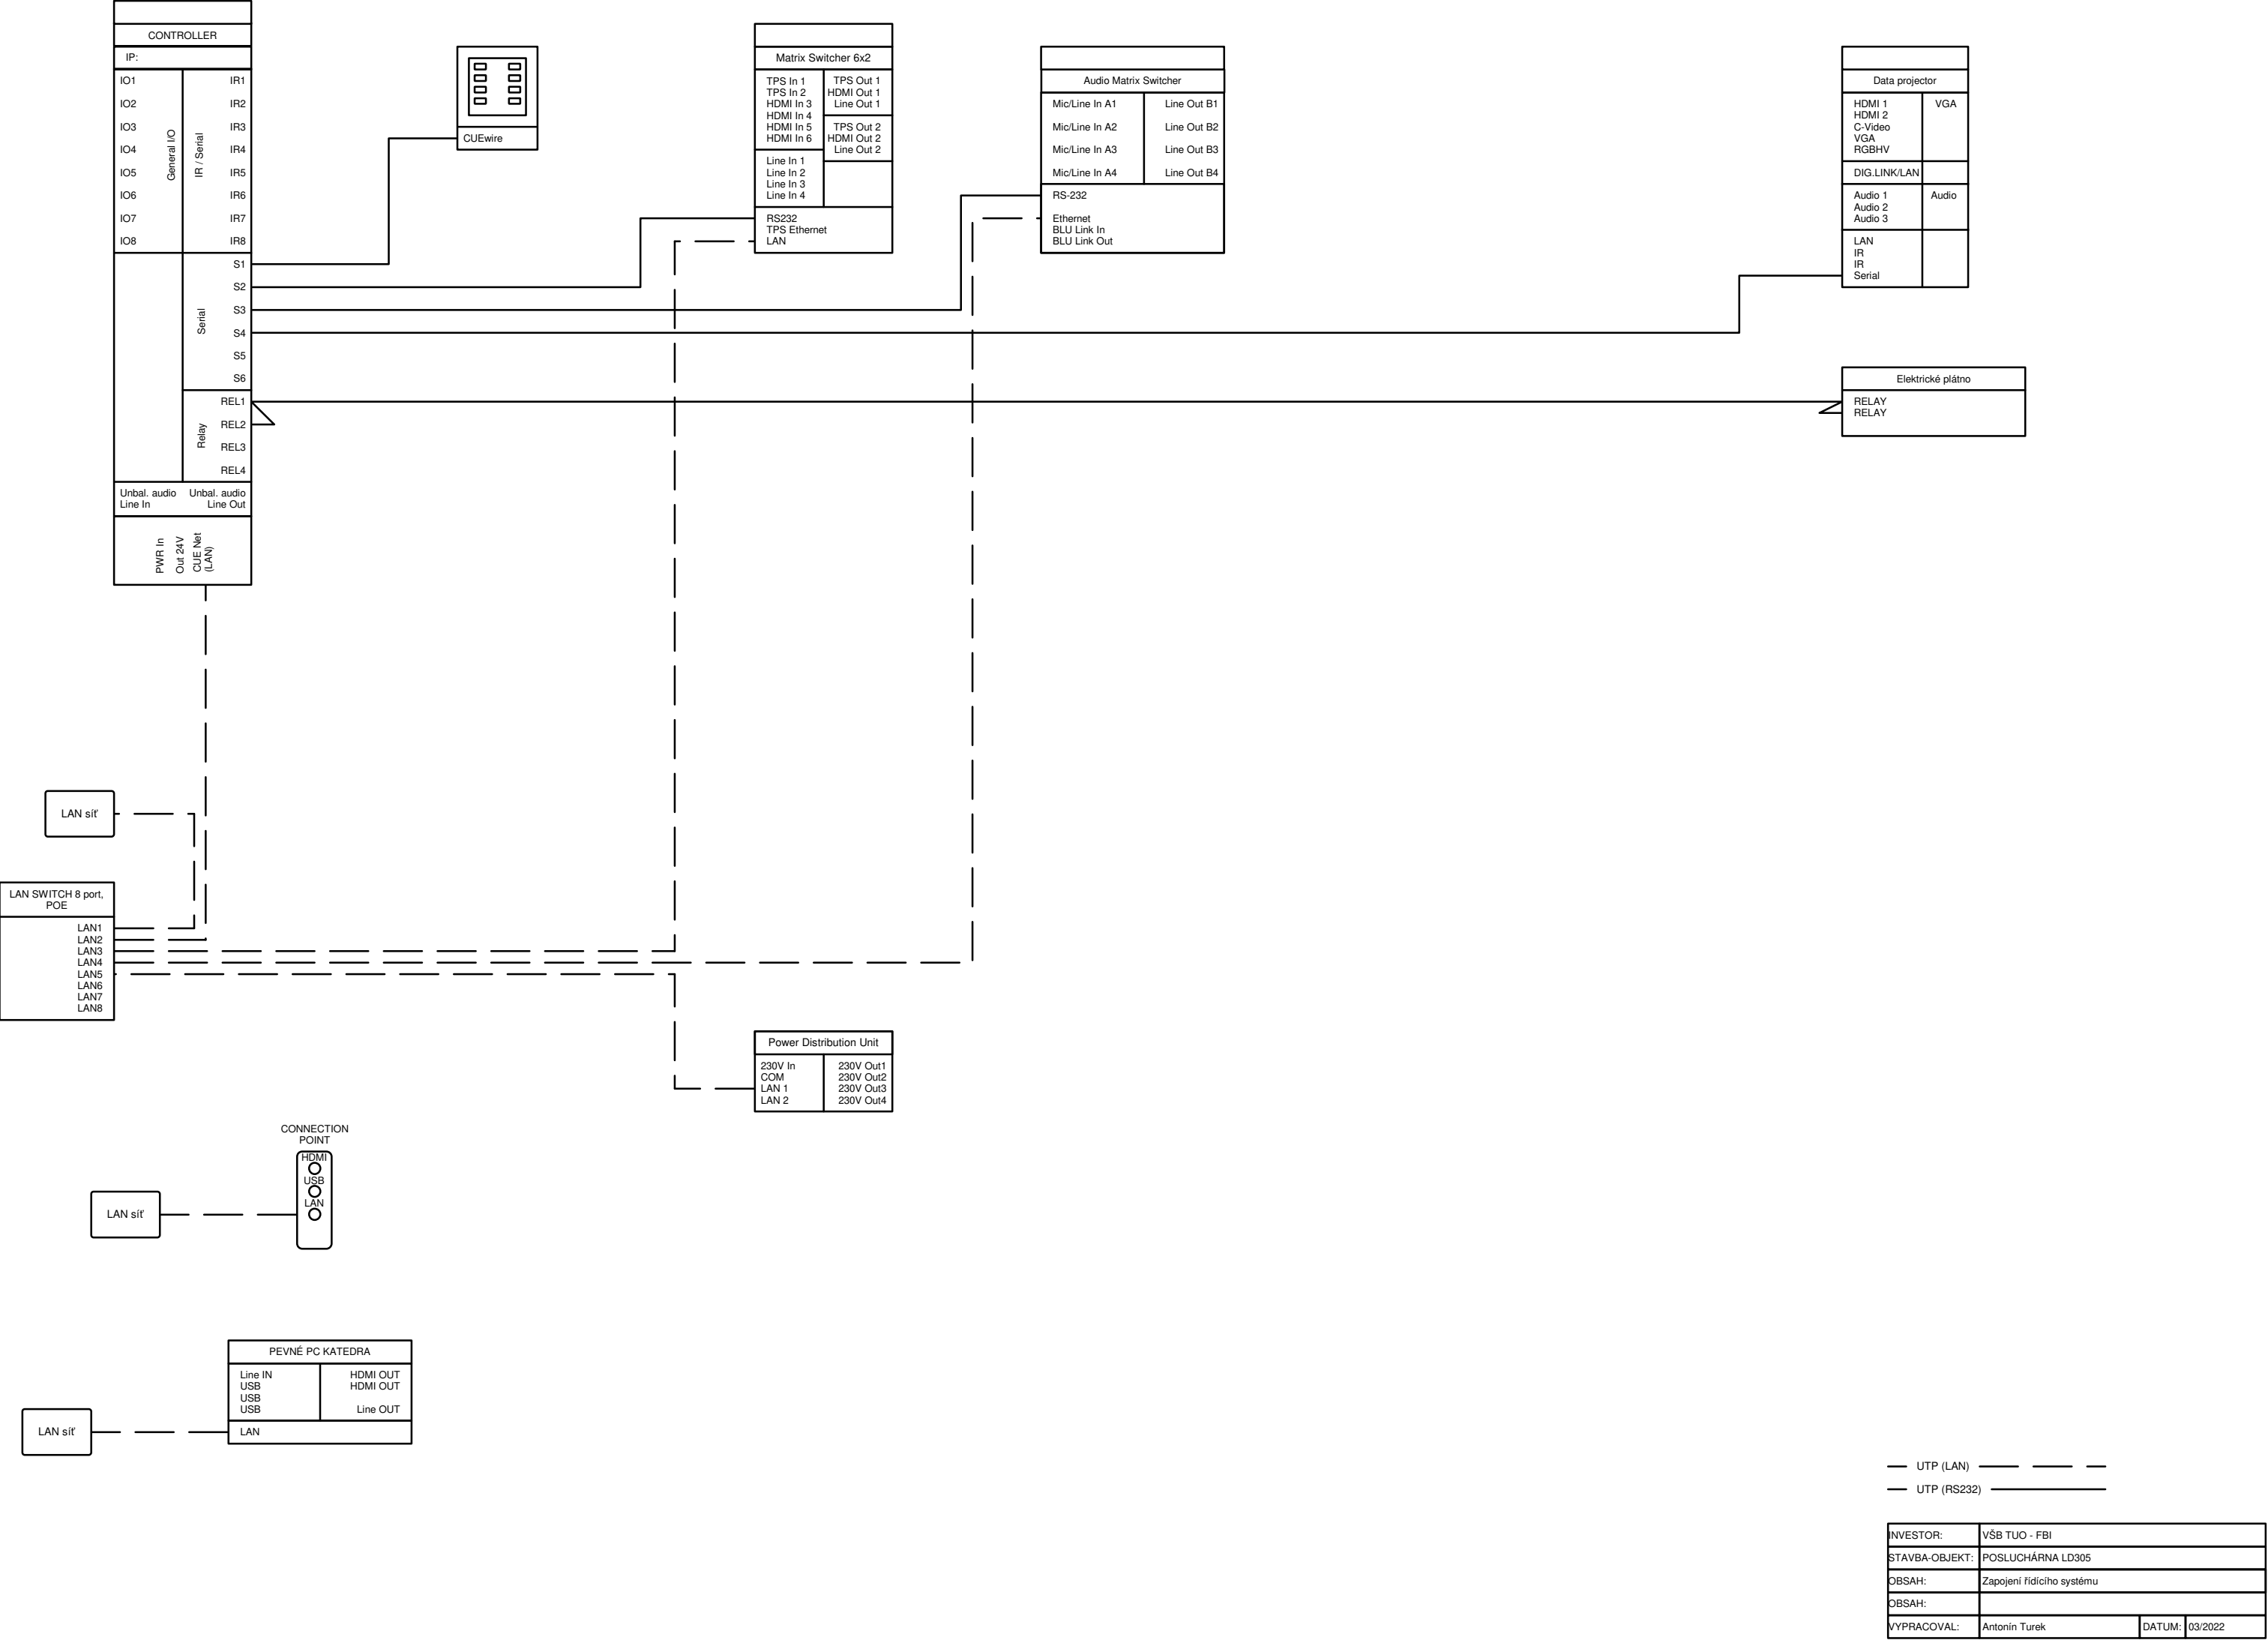

RACK KATEDRA

19"RACK 11U

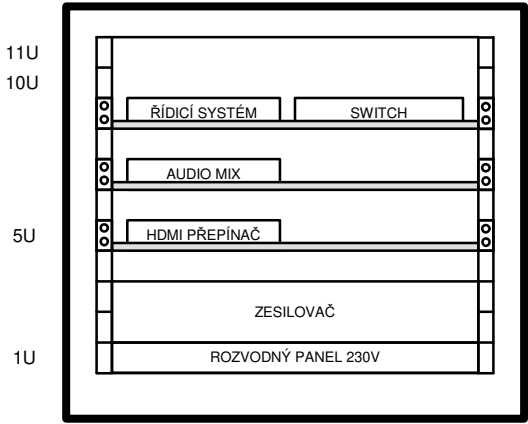

PREZENTANČNÍ PC  
BUDE UMÍSTĚNO MIMO  
RACK

INVESTOR:	VŠB TUO - FBI		
STAVBA-OBJEKT:	POSLUCHÁRNA LD305		
OBSAH:	Vybavení 19" racku		
OBSAH:			
VYPRACOVAL:	Antonín Turek	DATUM:	03/2022