


STÁVAJÍCÍ VÝZBROJ ROZVADĚČE

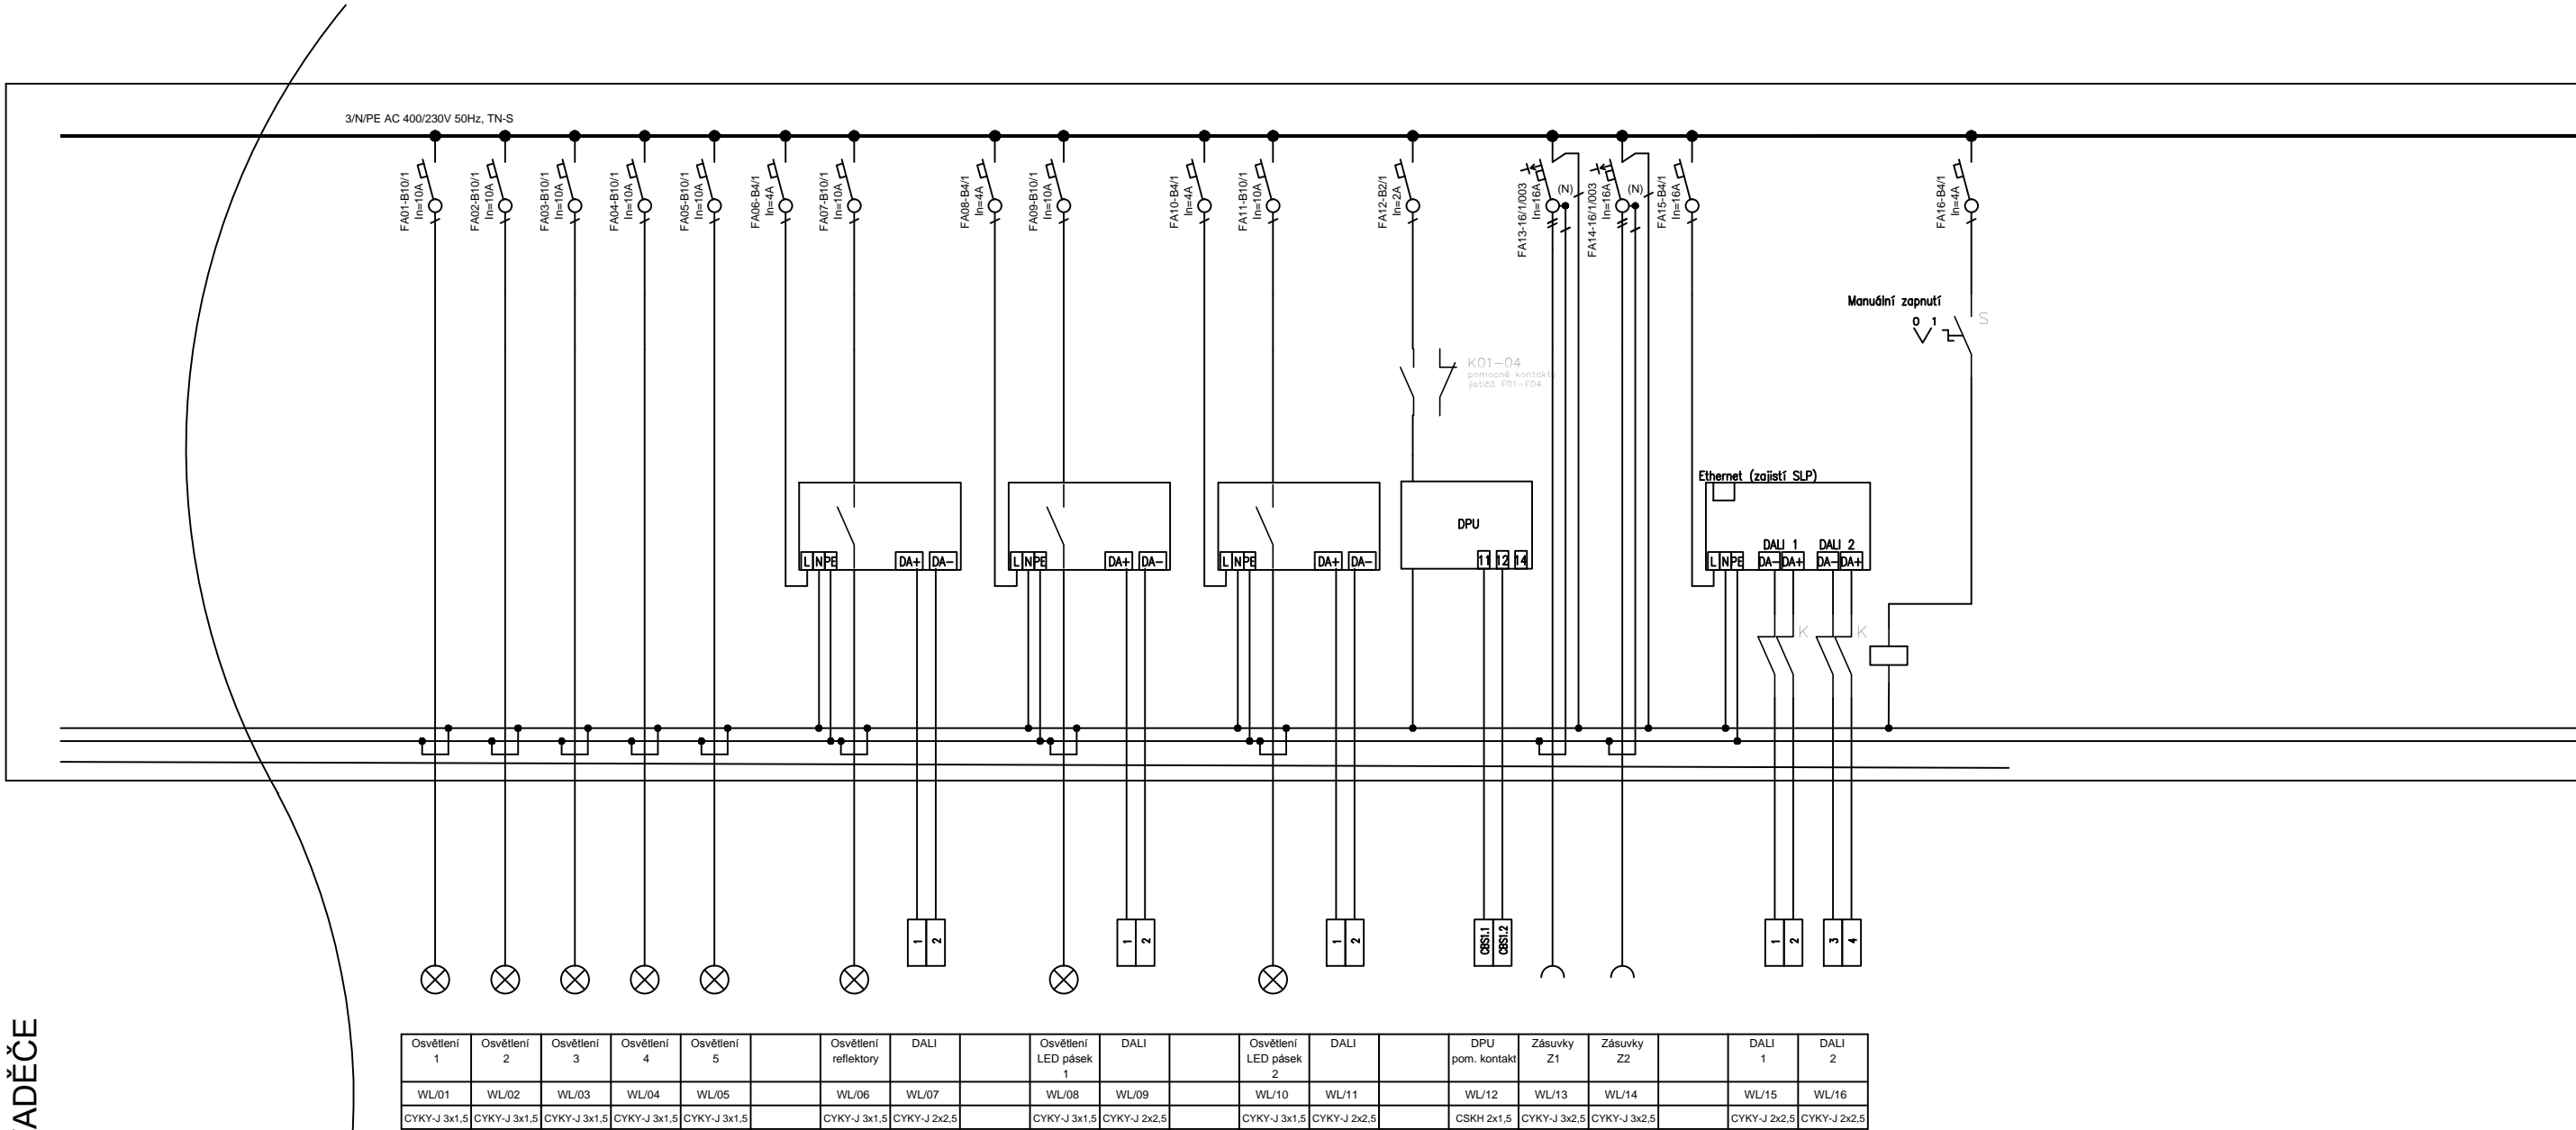

POZNÁMKA:
Rozvodná soustava: 3 NPE ~ 50Hz, 400 V / TN-S
Ochrana před úrazem elektrickým proudem dle ČSN EN 61140 ed. 3, ČSN 33 2000-4-41 ed. 3:
Ochrana základní: Základní izolací a kryty dle 411.2 a dle přílohy A
Ochrana při poruše: Ochranným pospojováním a automatickým odpojením od zdroje
Doplňková ochrana: Doplňujícím pospojováním, proudovým chráničem
Ochranné pospojování koupelny zahrnuje přívod teplé a studené vody, sprchovou vaničku, vanu a elektrický topný žebřík

Investor: VŠB– TECHNICKÁ UNIVERZITA OSTRAVA				
Měřítko:	Stupeň: Projekt pro provedení stavby			
Formát:	2x A4	Datum: 06/2019	Číslo zakázky:	Vypracoval: Ing. Pavel VALÍČEK
Název akce: DOKUMENTACE INTERIÉRU CHODBA 3.NP BUDOVA "A" VŠB–TU OSTRAVA DOPLNĚNÍ ROZVADĚČE 3RMO2A			Odpovědný:	Ing. Pavel VALÍČEK
			Podpis:	