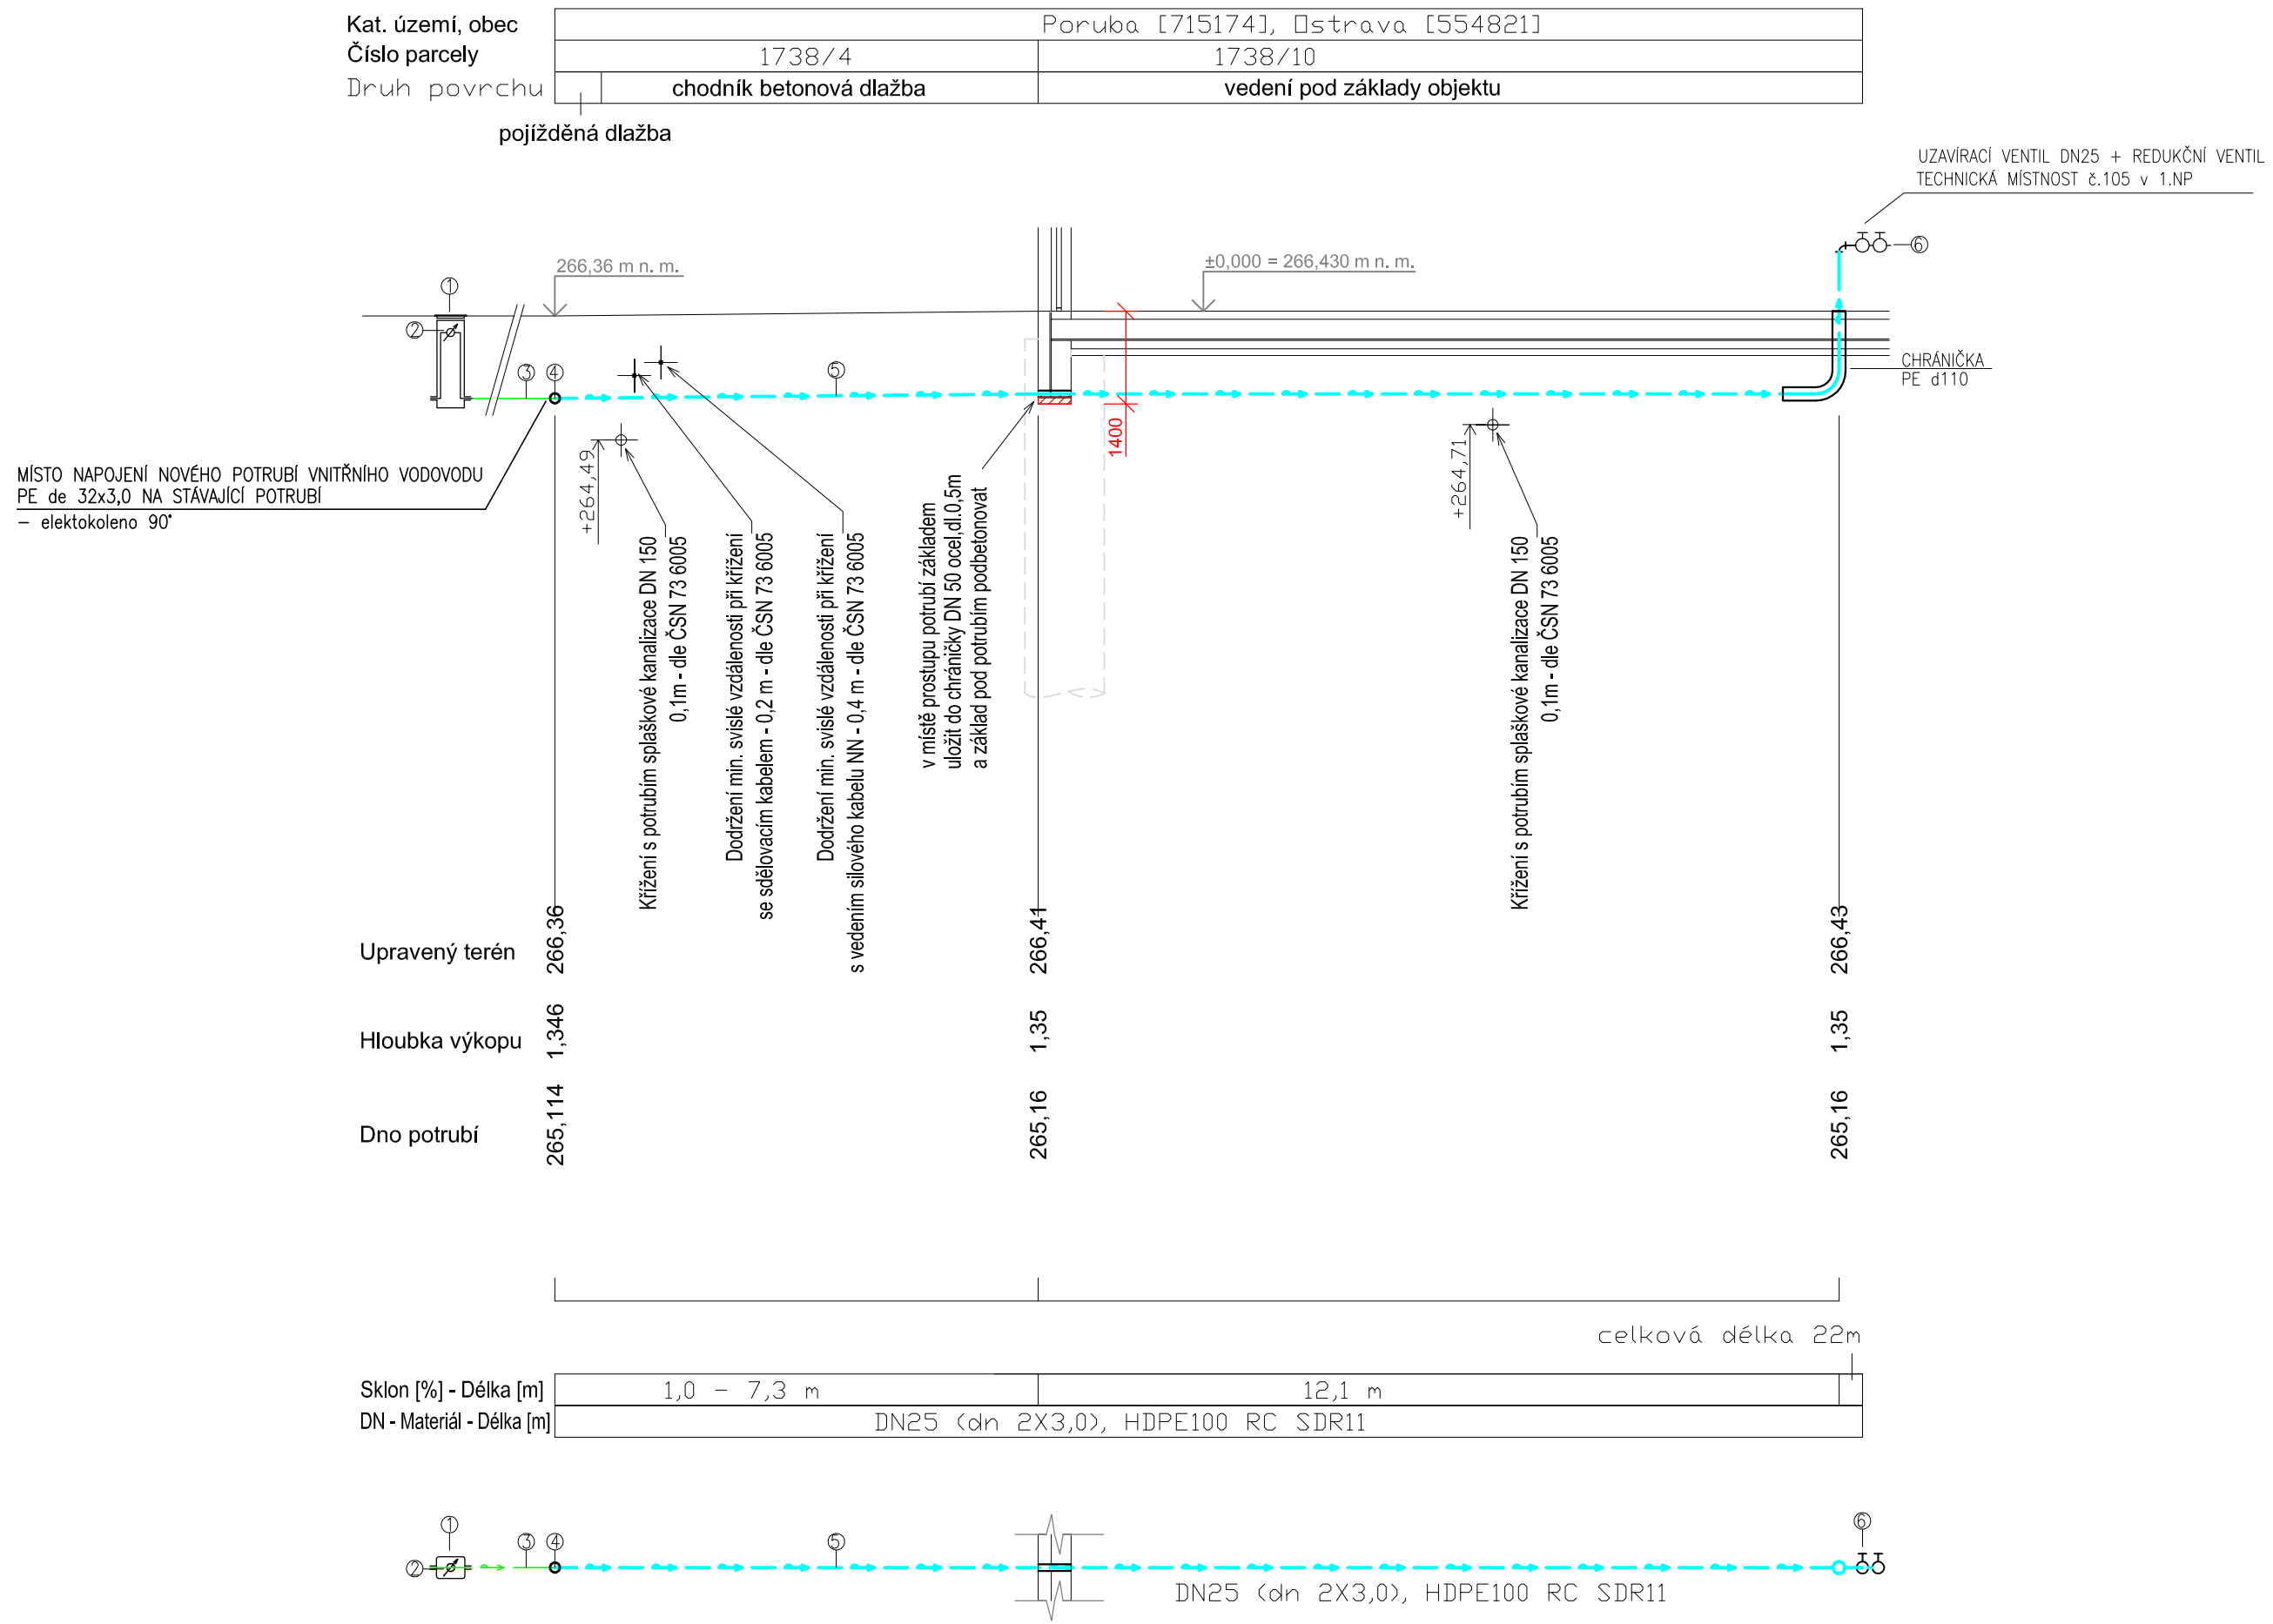

LEGENDA

1. VODOMĚRNÁ ŠACHTA PLASTOVÁ
2. STÁVAJÍCÍ VODOMĚR
3. STÁVAJÍCÍ VNITŘNÍ DOMOVNÍ VODOVOD PE DN25 (d32x3,0)
4. MÍSTO NAPOJENÍ ELEKTROKOLENO 90°
5. NOVÝ VNITŘNÍ DOMOVNÍ VODOVOD HDPE 100 RC SDR 11, DN25(d32x3,0)
6. UZAVÍRACÍ VENTIL DN 25 + REDUKČNÍ VENTIL

PROSTOROVÉ USPOŘÁDÁNÍ INŽEN. SÍTÍ

dle ČSN 73 6005

druh sítí	křížení	souběh
plynovod x vodovod	150mm	500mm
kanalizace x vodovod	100mm	600mm
kanalizace x plynovod	500mm	1000mm
silové kabely x plynovod	100mm	400mm
silové kabely x vodovod	200mm	400mm
silové kabely x kanalizace	300mm	500mm

Pozn.:

Souběh a křížení potrubí s ostatními vedeními technického vybavení bude řešeno dle ČSN 73 6005. Při křížení vodovodního a kanalizačního potrubí musí být vodovodní potrubí umístěno nad potrubím kanalizačním!
Všechna podzemní i nadzemní vedení musí být před započetím zemních prací řádně vytýčena a označena jejich správci.
Při realizaci musí být dodržena minimální bezpečná vzdálenost potrubí od základových konstrukcí při jejich vzájemném souběhu tak, aby nedošlo k mechanickému poškození potrubí vlivem roznášecího úhlu zatížení od základů. Přesné výškové kóty PT dle zaměření na stavbě. Při realizaci bude kladen zvýšený důraz na odpovídající provedení!
Ostatní požadavky viz technická zpráva.

±0,000 = 266,430 m n.m. Bpv

HLAVNÍ PROJEKTANT:
ENERGY BENEFIT centre
Energy Benefit Centre a.s.
Křenova 438/3, 162 00 Praha 6
tel.: +420 270 003 300
e-mail: kontakt@energy-benefit.cz
internet: www.energy-benefit.cz
Hlavní projektant: Ing. Libor Truhelka
Zástupce hlavního projektanta: Ing. Václav Waidlich
Hlavní architekt: -

ZPRACOVATEL ČÁSTI:
ENERGY BENEFIT centre
Energy Benefit Centre a.s.
Křenova 438/3, 162 00 Praha 6
tel.: +420 270 003 300
e-mail: kontakt@energy-benefit.cz
internet: www.energy-benefit.cz
Vypracoval: Tomáš Bittner
Zodp. projektant Ing. Dana Kožušníková

STAVEBNÍK:
VYSOKÁ ŠKOLA BÁŇSKÁ - TECHNICKÁ UNIVERZITA OSTRAVA
17. listopadu 2172/15, 708 Ostrava - Poruba

razítko a podpis

PROJEKT:
Budova CPIT TL4 v areálu Vysoké školy báňské-Technické univerzity Ostrava

Zakázkové číslo: 230217
Paré:
Datum: 05/2024

MÍSTO STAVBY: areál Vysoké školy báňské v Ostravě, k.ú.: Poruba [715174], parcelní čísla 1738/101, 1738/102, 1738/4

OBJEKT:
SO 01 - BUDOVA VŠB TUO CPIT TL 4

Stupeň: DPS

ČÁST, PROFESE:
D.2 DOKUMENTACE TECHNICKÝCH A TECHNOLOGICKÝCH ZAŘÍZENÍ, IO 02 - ÚPRAVA VODOVODNÍ PŘÍPOJKY

VÝKRES:
PODÉLNÝ PROFIL, KLADEČSKÉ SCHÉMA

Měřítko: 1:100

ID PROJEKTU_STUPEŇ_OBJEKT_ID PROFESE_PROFESE-ČÍSLO_OBSAH:
CPITTL4_DPS_D.2_IO 02-05_PODÉLNÝ PROFIL, KLADEČSKÉ SCHÉMA