


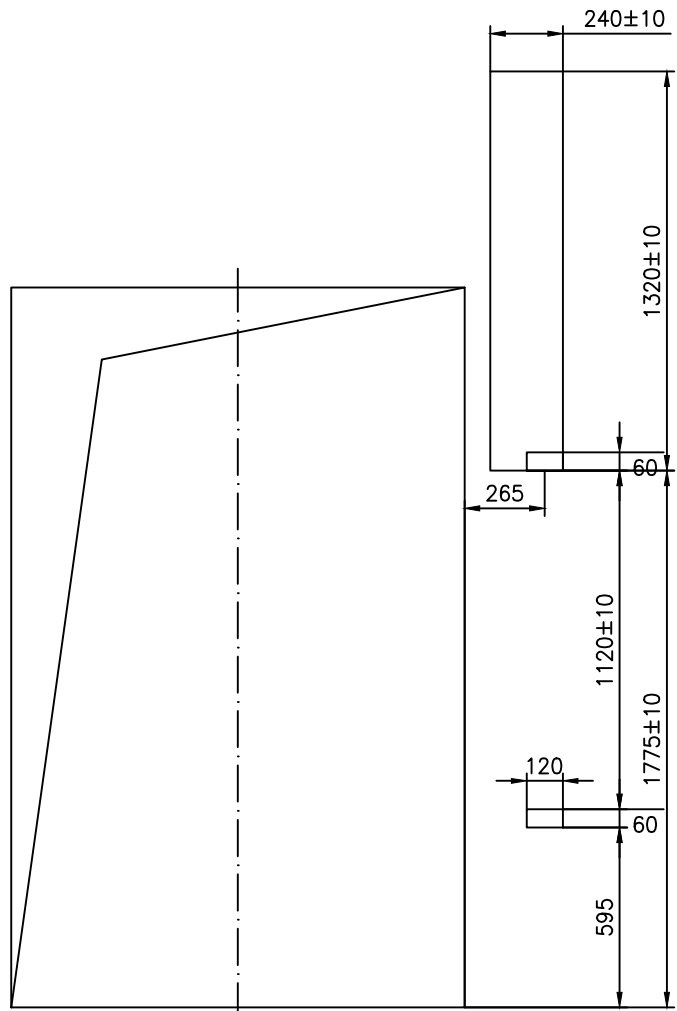

STAVEBNÍ OTVORY
POHLED ZE SACHTY
Podlazi: 5
Měřítko 1:25



STAVEBNÍ OTVORY
POHLED Z NASTUPISTE
Podlazi: 5

±0,000 = 266,430 m n.m. Bpv

HLAVNÍ PROJEKTANT:  Energy Benefit Centre a.s. Křenova 438/3, 162 00 Praha 6 tel.: +420 270 003 300 e-mail: kontakt@energy-benefit.cz internet: www.energy-benefit.cz		Hlavní projektant: Ing. Libor Truhelka Zástupce hlavního projektanta: Ing. Václav Waidlich Hlavní architekt: -	
ZPRACOVATEL ČÁSTI:  Energy Benefit Centre a.s. Křenova 438/3, 162 00 Praha 6 tel.: +420 270 003 300 e-mail: kontakt@energy-benefit.cz internet: www.energy-benefit.cz		Vypracoval: Ing. Kateřina Čáblková Zodpovědný projektant: Pavel Chromec	
STAVEBNÍK: VYSOKÁ ŠKOLA BÁŇSKÁ - TECHNICKÁ UNIVERZITA OSTRAVA 17. listopadu 2172/15, 708 00 Ostrava - Poruba			
PROJEKT: Budova CPIT TL4 v areálu Vysoké školy báňské-Technické univerzity Ostrava		Zakázkové číslo: 230217 Paré:	
MÍSTO STAVBY: areál Vysoké školy báňské v Ostravě, k.ú.: Poruba [715174], parcelní čísla 1738/101, 1738/102, 1738/4		Datum: 06/2024	
OBJEKT: SO 01 - BUDOVA VŠB TUO CPIT TL 4		Stupeň: DPS	
ČÁST, PROFESÉ: D.2.1 VÝTAH			
VÝKRES: VÝKRES PRO DODAVATELE STAVBY T-0005528987-010-B-3-3			Měřítko: -
ID PROJEKTU_STUPEŇ_OBJEKT_ID PROFESÉ_PROFESÉ-ČÍSLO_OBSAH: CPITTL4_ZDSP_SO01_D.2.1-T-0005528987-010-B-3-3			