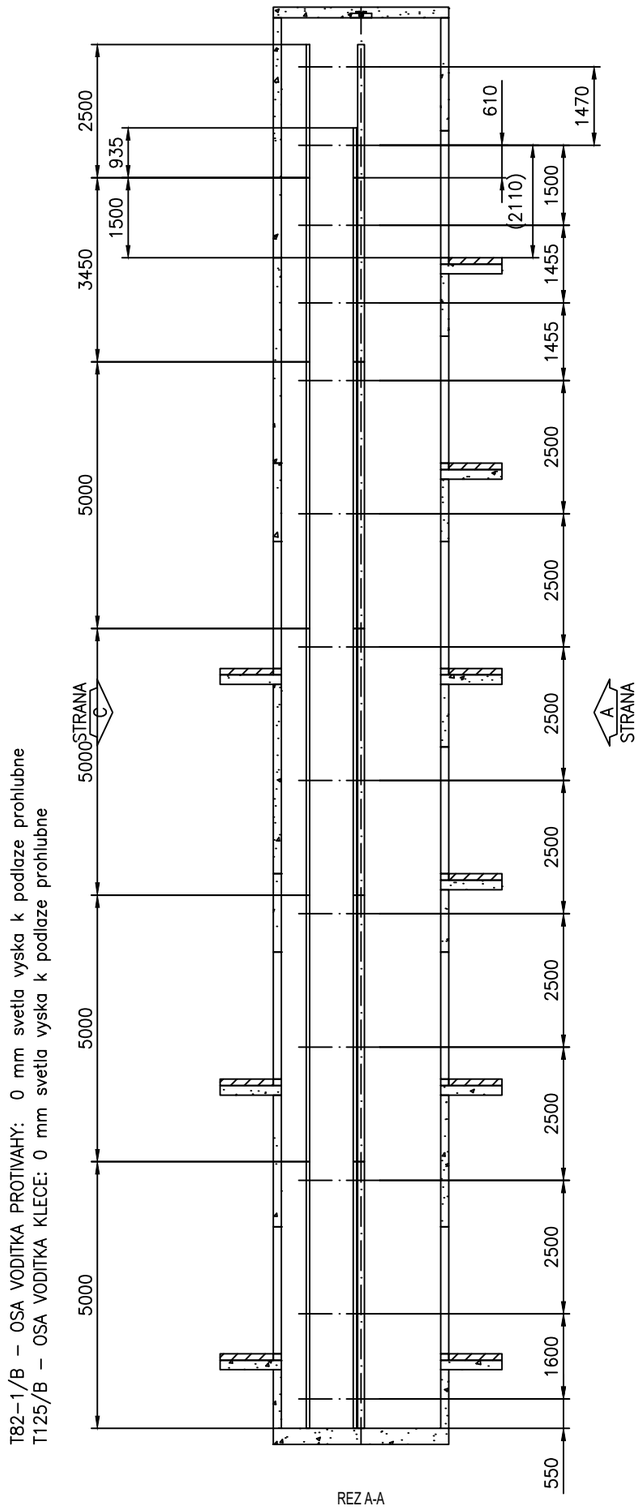

REZ A-A
HMOZDINA
VODITKA ROZMISTENI
Meritko 1:115

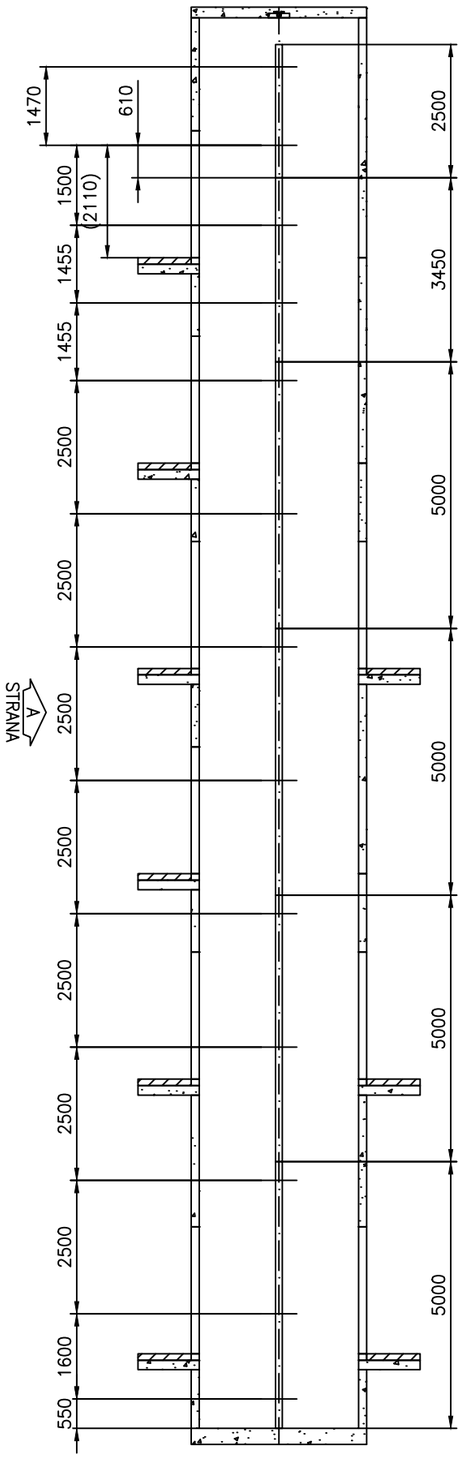

REZ B-B
HMOZDINA
VODITKA ROZMISTENI
Meritko 1:115

T82–1/B – OSA VODITKA PROTIVAHY: 0 mm svetla vyska k podlaze prohlubne
T125/B – OSA VODITKA KLECE: 0 mm svetla vyska k podlaze prohlubne

T125/B – OSA VODITKA KLECE: 0 mm svetla vyska k podlaze prohlubne

±0,000 = 266,430 m n.m. Bpv

HLAVNÍ PROJEKTANT:
ENERGY BENEFIT centre
Energy Benefit Centre a.s.
Křenova 438/3, 162 00 Praha 6
tel.: +420 270 003 300
e-mail: kontakt@energy-benefit.cz
internet: www.energy-benefit.cz

Hlavní projektant: Ing. Libor Truhelka
Zástupce hlavního projektanta: Ing. Václav Waidlich
Hlavní architekt: -

ZPRACOVATEL ČÁSTI:
ENERGY BENEFIT centre
Energy Benefit Centre a.s.
Křenova 438/3, 162 00 Praha 6
tel.: +420 270 003 300
e-mail: kontakt@energy-benefit.cz
internet: www.energy-benefit.cz

Vypracoval: Ing. Kateřina Cáblová
Zodpovědný projektant: Pavel Chromec

STAVEBNÍK:
VYSOKÁ ŠKOLA BÁŇSKÁ - TECHNICKÁ UNIVERZITA OSTRAVA
17. listopadu 2172/15, 708 00 Ostrava - Poruba

razítko a podpis

PROJEKT:
Budova CPIT TL4 v areálu Vysoké školy báňské-Technické univerzity Ostrava

MÍSTO STAVBY: areál Vysoké školy báňské v Ostravě, k.ú.: Poruba [715174], parcelní čísla 1738/101, 1738/102, 1738/4

Zakázkové číslo: 230217
Datum: 06/2024
Stupeň: DPS
Paré:

OBJEKT:
SO 01 - BUDOVA VŠB TUO CPIT TL 4

ČÁST, PROFESE:
D.2.1 VÝTAH

VÝKRES:
VÝKRES PRO MONTÁŽ VÝTAHU T-0005528987-010-I-4-1

Měřítko: -

ID PROJEKTU_STUPEŇ_OBJEKT_ID PROFESE_PROFESE-ČÍSLO_OBSAH:
CPITTL4_ZDSP_SO01_D.2.1-T-0005528987-010-I-4-1

2018/KP2.8.2023/C#01.08.2023

© KONE Corporation

A3