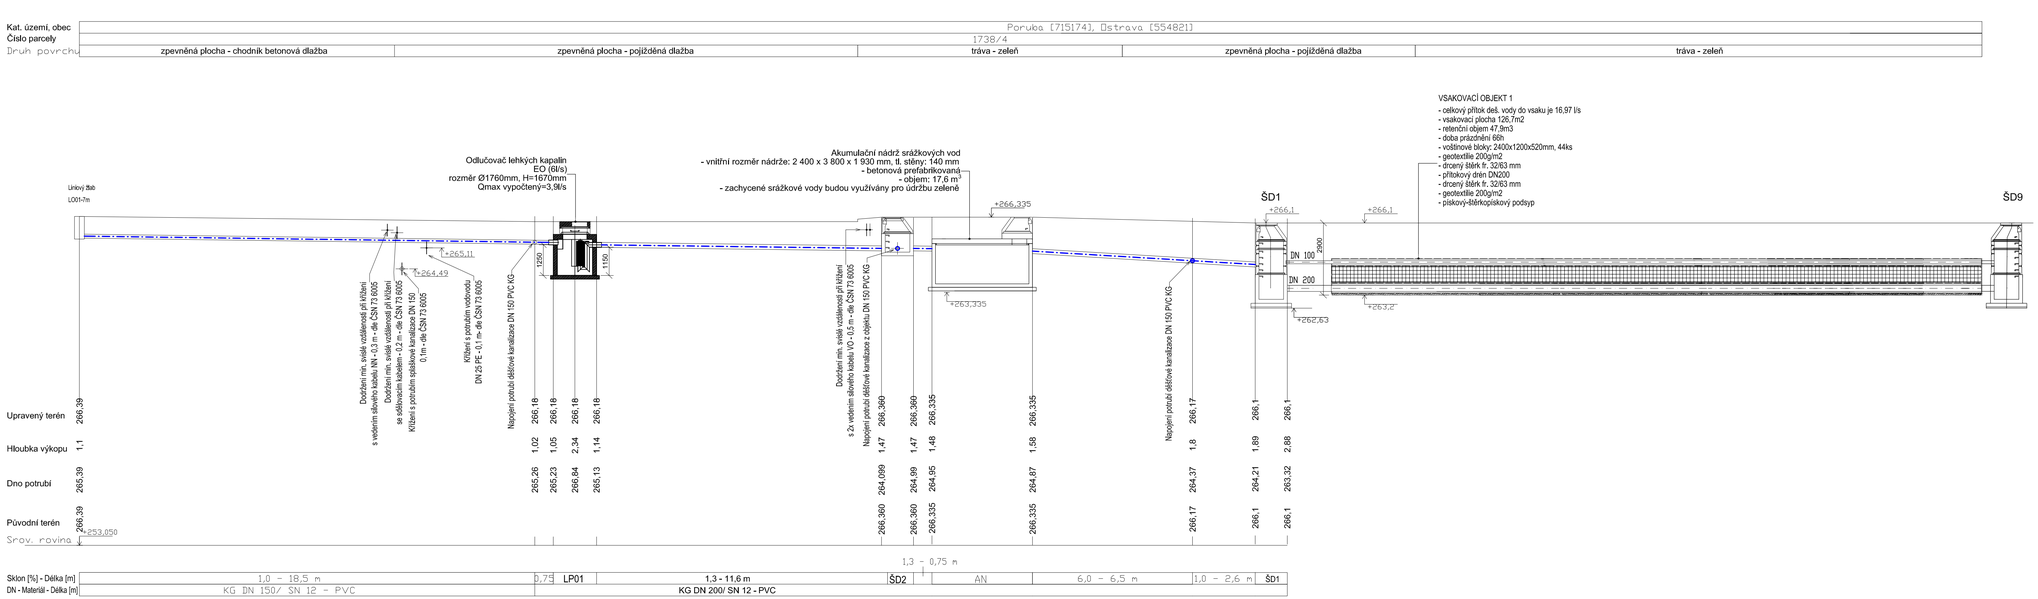

Legenda potrubí:

Kanalizační dešťové potrubí
- KG DN 150 PVC SN 12

Pozn.:

Souběh a křížení potrubí s ostatními vedeními technického vybavení bude řešeno dle ČSN 73 6005. Při křížení vodovodního a kanalizačního potrubí musí být vodovodní potrubí umístěno nad potrubím kanalizačním!
Všechna podzemní i nadzemní vedení musí být před započetím zemních prací řádně vytýčena a označena jejich správci.
Při realizaci musí být dodržena minimální bezpečná vzdálenost potrubí od základových konstrukcí při jejich vzájemném souběhu tak, aby nedošlo k mechanickému poškození potrubí vlivem rozvlečeného úhlu zatížení od základů. Přesné výškové kóty PT dle zaměření na stavbě. Při realizaci bude kladen zvýšený důraz na odpovídající provedení!
Ostatní požadavky viz technická zpráva.

±0,000 = 266,430 m n.m. Bpv

HLAVNÍ PROJEKTANT:
ENERGY BENEFIT centre
Energy Benefit Centre a.s.
Křenova 438/3, 162 00 Praha 6
tel.: +420 270 003 300
e-mail: kontakt@energy-benefit.cz
internet: www.energy-benefit.cz
Hlavní projektant: Ing. Libor Truhelka
Zástupce hlavního projektanta: Ing. Vládav Waldích
Hlavní architekt: -

ZPRACOVATEL ČÁSTI:
ENERGY BENEFIT centre
Energy Benefit Centre a.s.
Křenova 438/3, 162 00 Praha 6
tel.: +420 270 003 300
e-mail: kontakt@energy-benefit.cz
internet: www.energy-benefit.cz
Vypracoval: Tomáš Bittner
Datum zpracování: Ing. Dana Kozlurčíková

STAVEBNÍK:
VYSOKÁ ŠKOLA BÁŇSKÁ - TECHNICKÁ UNIVERZITA OSTRAVA
17. listopadu 2172/15, 708 Ostrava - Poruba

razítko a podpis

PROJEKT:
Budova CPIT TL4 v areálu Vysoké školy báňské-Technické univerzity Ostrava

Základové číslo: 230217
Panel:

MÍSTO STAVBY: areál Vysoké školy báňské v Ostravě, k.ú.: Poruba [715174], parcelní čísla 1738/101, 1738/102, 1738/4

Datum: 05/2024

OBJEKT:
SO 01 - BUDOVA VŠB TUO CPIT TL 4

Stupeň: DPS

ČÁST PROJEKTU:
D.2 DOKUMENTACE TECHNICKÝCH A TECHNOLOGICKÝCH ZAŘÍZENÍ, IO 01 - DEŠŤOVÁ KANALIZACE

VÝKRES:
PODÉLNÝ PROFIL DEŠŤOVÉ KANALIZACE 1A

Měřítko: 1:100

ID PROJEKTU_STUPEŇ_OBJEKT_ID PROFESE_PROFESE-ČÍSLO_OBSAH:
CPITTL4_DPS_D.2_IO 01-04_PODÉLNÝ PROFIL DEŠŤOVÉ KANALIZACE 1A