PŘEHLEDOVÉ SCHÉMA PZTS

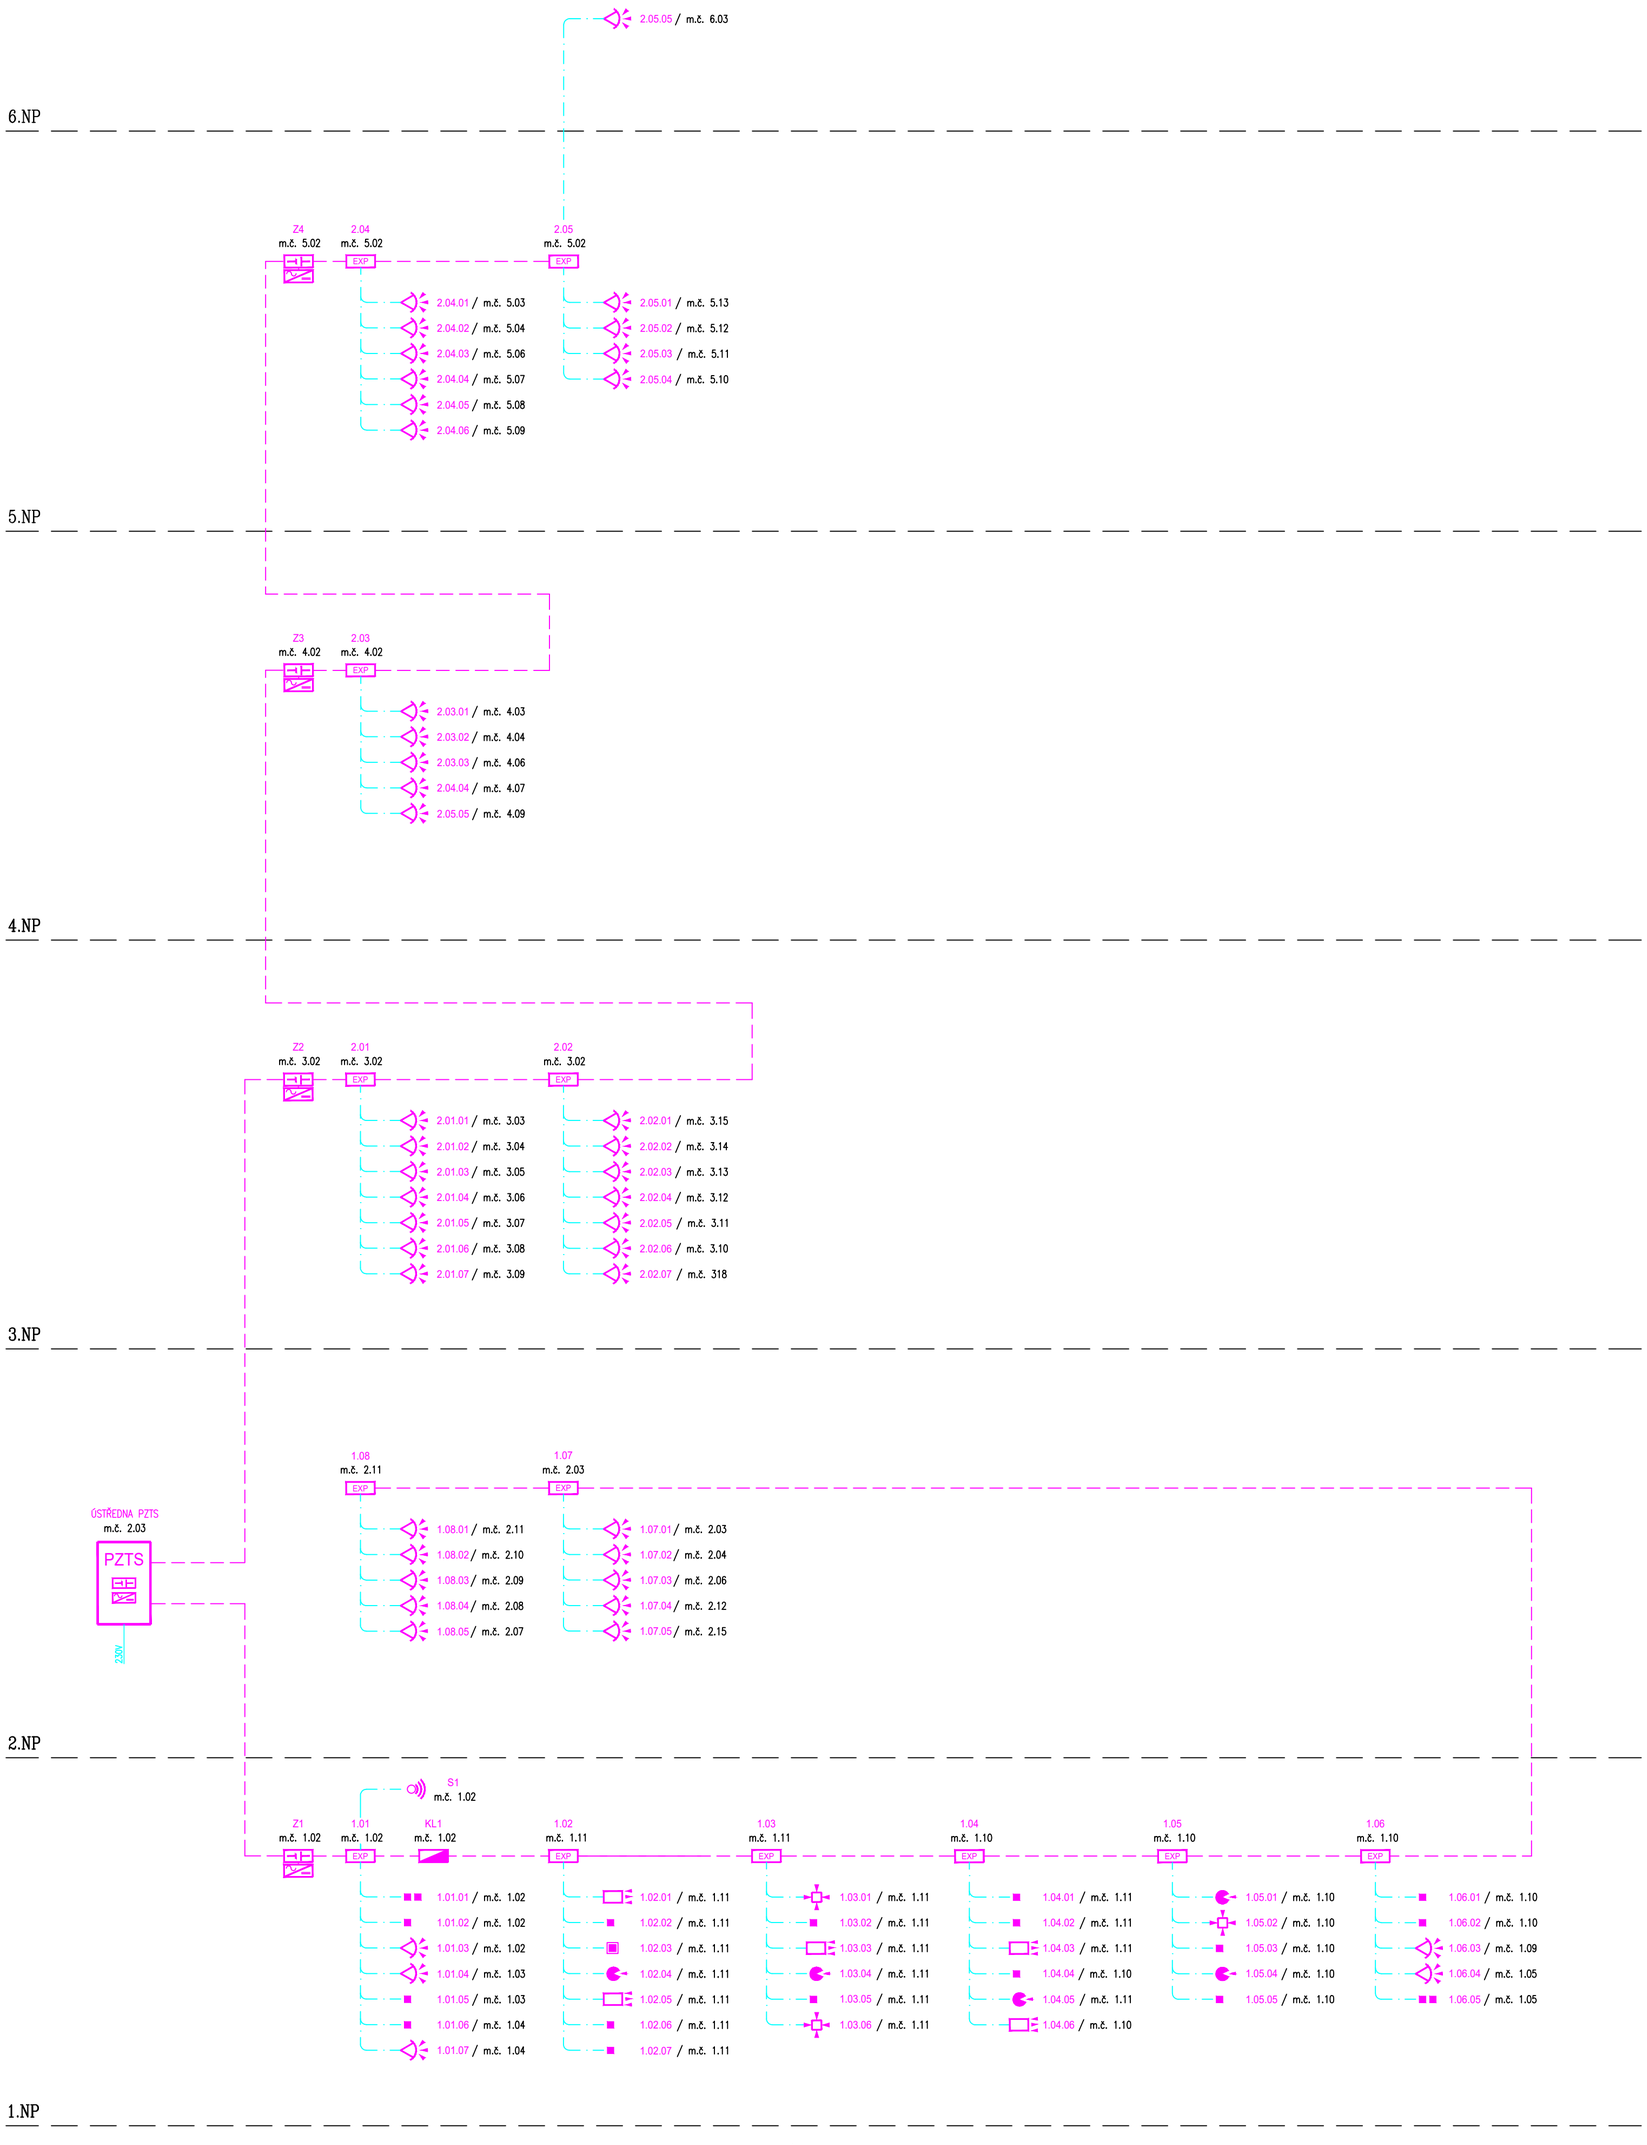

LEGENDA PZTS:

- PZTS – ÚSTŘEDNA
- PZTS – KLÁVESNICE
- PZTS – ZVUKOVÝ DETEKTOR
- PZTS – PASIVNÍ IR POHYBOVÉ ČIDLO
- PZTS – MAGNETICKÉ ČIDLO
- PZTS – MAGNETICKÉ ČIDLO VRATOVÉ
- PZTS – POHYBOVÉ ČIDLO–STROPNÍ
- PZTS – DUÁLNÍ POHYBOVÉ ČIDLO
- PZTS – AKUSTICKÁ SIGNALIZACE
- PZTS – AKU
- PZTS – NAPÁJECÍ ZDROJ
- PZTS – KABEL STÍNĚNÝ 2x1+2x2x0,5
- PZTS – KABEL SYKFY 3x2x0,5
- PZTS – KABEL CYKY–J 3x1,5

HLAVNÍ PROJEKTANT:
ENERGY BENEFIT centre
Energy Benefit Centre a.s.
Křenova 438/3, 162 00 Praha 6
tel.: +420 270 003 300
e-mail: kontakt@energy-benefit.cz
internet: www.energy-benefit.cz
Hlavní projektant: Ing. Libor Truhelka
Zástupce hlavního projektanta: Ing. Václav Waidlich
Hlavní architekt: -

ZPRACOVATEL ČÁSTI:
ENERGY BENEFIT centre
Energy Benefit Centre a.s.
Křenova 438/3, 162 00 Praha 6
tel.: +420 270 003 300
e-mail: kontakt@energy-benefit.cz
internet: www.energy-benefit.cz
Vypracoval: Bc. Jakub Kupec
Zodpovědný projektant: Jan Kupec

STAVEBNÍK:
VYSOKÁ ŠKOLA BÁŇSKÁ - TECHNICKÁ UNIVERZITA OSTRAVA
17. listopadu 2172/15, 708 00 Ostrava - Poruba

razítko a podpis

PROJEKT:
Budova CPIT TL4 v areálu Vysoké školy báňské-Technické univerzity Ostrava

Zakázkové číslo: 230217
Paré:
Datum: 06/2024

MÍSTO STAVBY: areál Vysoké školy báňské v Ostravě, k.ú.: Poruba [715174], parcelní čísla 1738/101, 1738/102, 1738/4

OBJEKT: SO 01 - BUDOVA VŠB TUO CPIT TL 4
Stupeň: DPS

ČÁST, PROFESE: D.1.4.5 SLABOPROUDÉ ROZVODY

VÝKRES: PŘEHLEDOVÉ SCHÉMA PZTS
Měřítko: -

ID PROJEKTU_STUPEŇ_OBJEKT_ID PROFESE_PROFESE-ČÍSLO_OBSAH:
CPITTL4_DPS_SO01_D.1.4.5_SLB-107_PŘEHLEDOVE SCHEMA PZTS