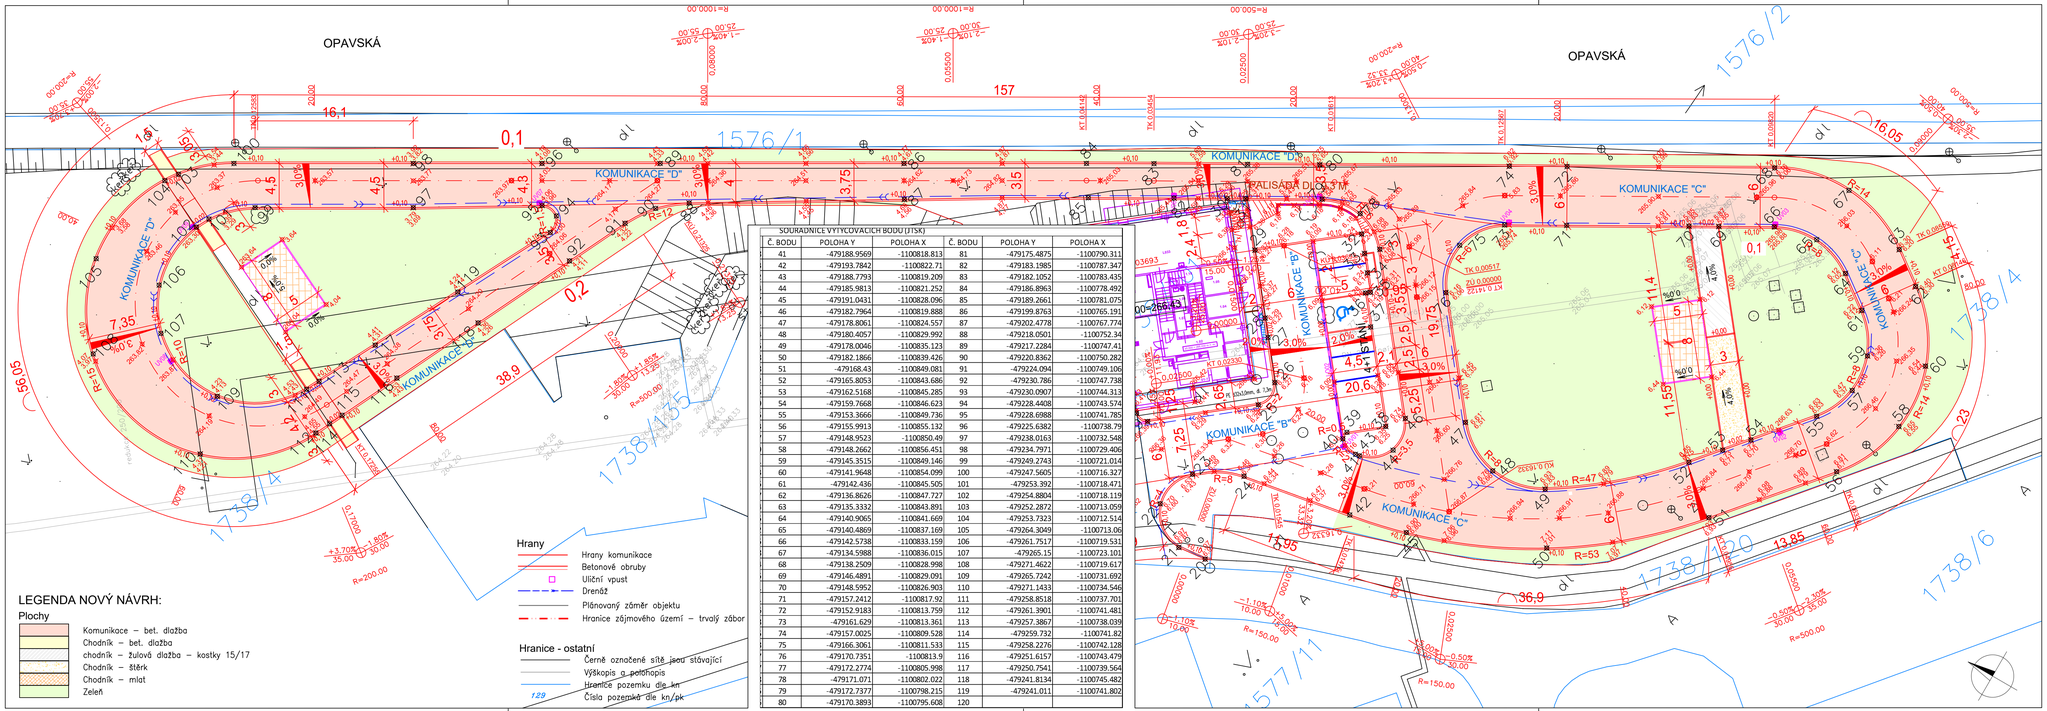

SOUŘADNICE VYTYČOVACÍCH BODŮ (JTSK)

Č. BODU	POLOHA Y	POLOHA X	Č. BODU	POLOHA Y	POLOHA X
41	-479188.9569	-1100818.813	81	-479175.4875	-1100790.311
42	-479193.7842	-1100822.71	82	-479183.1985	-1100787.347
43	-479188.7793	-1100819.209	83	-479182.1052	-1100783.435
44	-479185.9813	-1100821.252	84	-479186.8963	-1100778.492
45	-479191.0431	-1100828.096	85	-479189.2661	-1100781.075
46	-479182.7964	-1100819.888	86	-479199.8763	-1100765.191
47	-479178.8061	-1100824.557	87	-479202.4778	-1100767.774
48	-479180.4057	-1100829.992	88	-479218.0501	-1100752.34
49	-479178.0046	-1100835.123	89	-479217.2284	-1100747.41
50	-479182.1866	-1100839.426	90	-479220.8362	-1100750.282
51	-479168.43	-1100849.081	91	-479224.094	-1100749.106
52	-479165.8053	-1100843.686	92	-479230.786	-1100747.738
53	-479162.5168	-1100845.285	93	-479230.0907	-1100744.313
54	-479159.7668	-1100846.623	94	-479228.4408	-1100743.574
55	-479153.3666	-1100849.736	95	-479228.6988	-1100741.785
56	-479155.9913	-1100855.132	96	-479225.6382	-1100738.79
57	-479148.9523	-1100850.49	97	-479238.0163	-1100732.548
58	-479148.2662	-1100856.451	98	-479234.7971	-1100729.406
59	-479145.3515	-1100849.146	99	-479249.2743	-1100721.014
60	-479141.9648	-1100854.099	100	-479247.5605	-1100716.327
61	-479142.436	-1100845.505	101	-479253.392	-1100718.471
62	-479136.8626	-1100847.727	102	-479254.8804	-1100718.119
63	-479135.3332	-1100843.891	103	-479252.2872	-1100713.059
64	-479140.9065	-1100841.669	104	-479253.7323	-1100712.514
65	-479140.4869	-1100837.169	105	-479264.3049	-1100713.06
66	-479142.5738	-1100833.159	106	-479261.7517	-1100719.531
67	-479134.5988	-1100836.015	107	-479265.15	-1100723.101
68	-479138.2509	-1100828.998	108	-479271.4622	-1100719.617
69	-479146.4891	-1100829.091	109	-479265.7242	-1100731.692
70	-479148.5952	-1100826.903	110	-479271.1433	-1100734.546
71	-479157.2412	-1100817.92	111	-479258.8518	-1100737.701
72	-479152.9183	-1100813.759	112	-479261.3901	-1100741.481
73	-479161.629	-1100813.361	113	-479257.3867	-1100738.039
74	-479157.0025	-1100809.528	114	-479259.732	-1100741.82
75	-479166.3061	-1100811.533	115	-479258.2276	-1100742.128
76	-479170.7351	-1100813.9	116	-479251.6157	-1100743.479
77	-479172.2774	-1100805.998	117	-479250.7541	-1100739.564
78	-479171.071	-1100802.022	118	-479241.8134	-1100745.482
79	-479172.7377	-1100798.215	119	-479241.011	-1100741.802
80	-479170.3893	-1100795.608	120		

±0,000 = 266,430 m n.m. Bpv

HLAVNÍ PROJEKTANT:

ENERGY BENEFIT centre

Energy Benefit Centre a.s.
Klimova 43/63, 152 00 Praha 6
tel.: +420 279 003 300
e-mail: kontakt@energy-benefit.cz
internet: www.energy-benefit.cz

Hlavní projektant: Ing. Libor Truhelka
Zástupce hlavního projektanta: Ing. Václav Waldich
Hlavní architekt:

ZPRACOVATELÉ ČÁSTÍ:

ŠTĚPA Projekce s.r.o.
Baranova 626/36, 130 00 Praha 3
tel.: +420 734 544 824
e-mail: info@stepaprojekce.cz
internet: www.stepaprojekce.cz

Vypracoval: Ing. Michal Štepánik, Ph.D
Stavebně technický projektant: Ing. Michal Štepánik, Ph.D

STAVEBNÍK:
VYSOKÁ ŠKOLA BÁŇSKÁ - TECHNICKÁ UNIVERZITA OSTRAVA
17. listopadu 2172/15, 708 Ostrava - Poruba

razítko a podpis

PROJEKT:
Budova CPIT TL4 v areálu Vysoké školy báňské-Technické univerzity Ostrava

Zakázkové číslo: 230217
Datum: 06/2024
Paré:

MÍSTO STAVBY: areál Vysoké školy báňské v Ostravě, k.ú.: Poruba [715174], parcelní čísla 1738/101, 1738/102, 1738/4

OBJEKT:
SO 03 -DOPRAVNÍ POLYGON

Stupeň: DPS

ČÁST. PROFESE:

VÝKRES:
VYTYČOVACÍ VÝKRES

Měřítko: 1:250

ID PROJEKTU_STUPEŇ_OBJEKT_ID PROFESE_PROFESE-ČÍSLO_OBSAH:
CPITTL4_DPS_SO03-102_VYTYCOVACI_VYKRES