


ŘEZ 1-1 (3.NP)

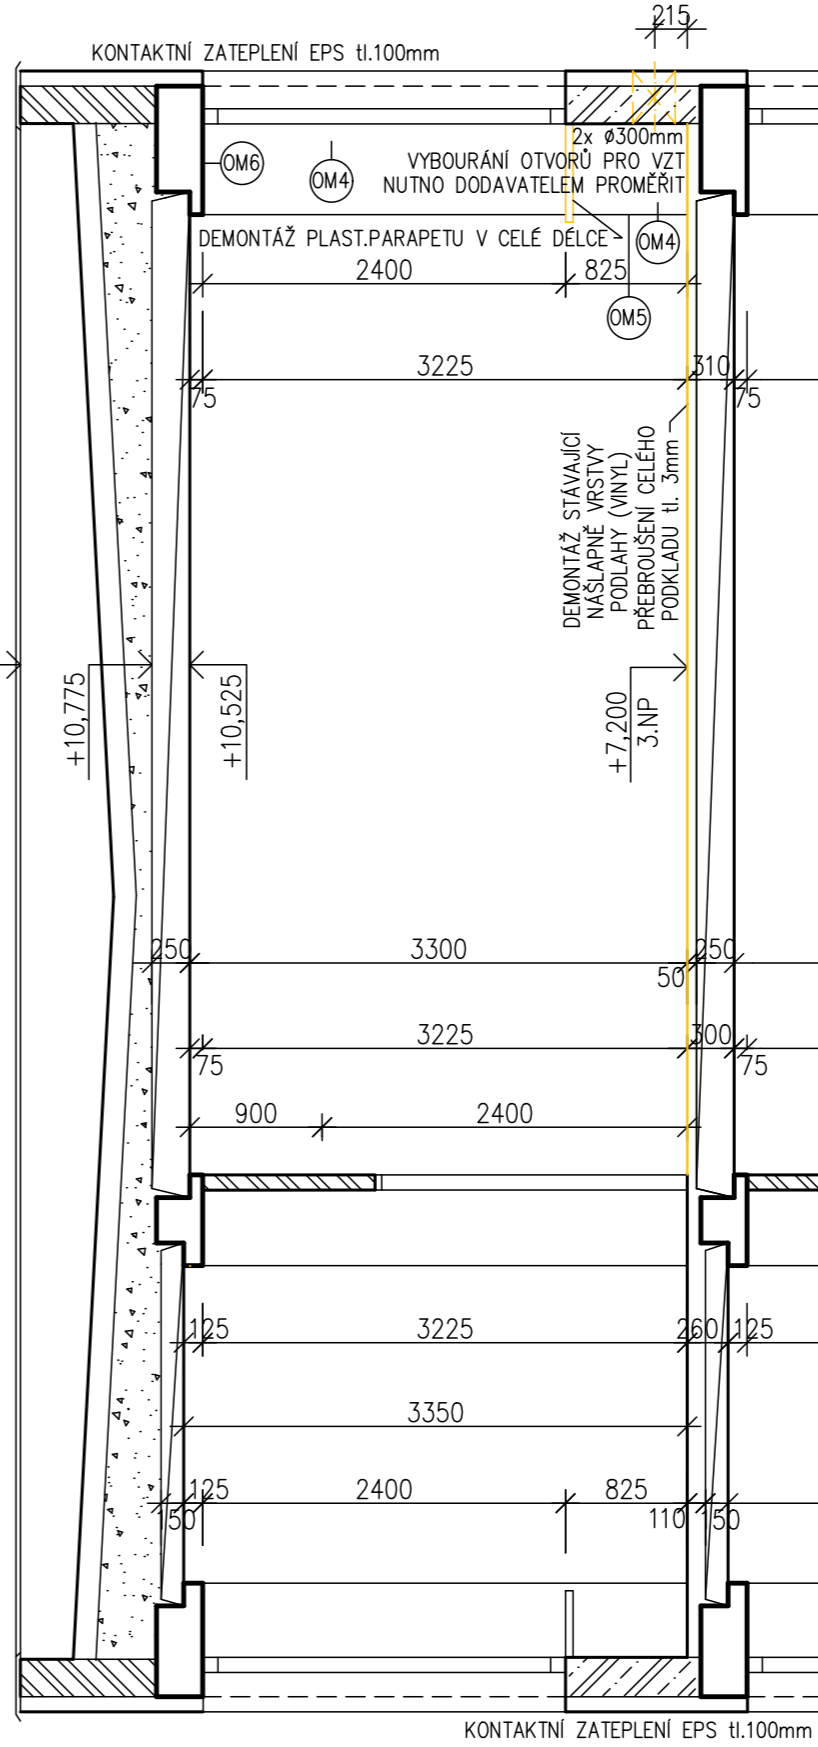


LEGENDA MATERIÁLŮ

- želez. skelet stávající stav
- vyzdívky želez. skeletu, příčky (cp, sádrokarton) stávající stav
- železobetonové stěny stávající stav
- bourací práce

STÁVAJÍCÍ OMÍTKA BUDE OSEKÁNA V TLOUŠČCE 15mm

- OM1 - OŠTĚNÍ OKNA AŽ PO PODLAHU (V PLOŠE 0,75x3,2m)
- OM2 - PÁS NAD VESTAVĚNÝMI SKŘÍNĚMI (V PLOŠE 8,6x1,2m)
- OM3 - OD INTERAKTIVNÍ TABULE PO OKNO (V PLOŠE 3,6x3,3m)
- OM4 - BOČNÍ ČÁST SLOUPŮ U OKNA A POD PARAPETEM (V PLOŠE 3x 1,2x3,3m)
- OM5 - ČELO SLOUPŮ OD PODLAHY K PARAPETU (V PLOŠE 3x 0,3x0,8m)
- OM6 - NADPRAŽÍ OKNA (V PLOŠE 4x 0,6x2,7m)

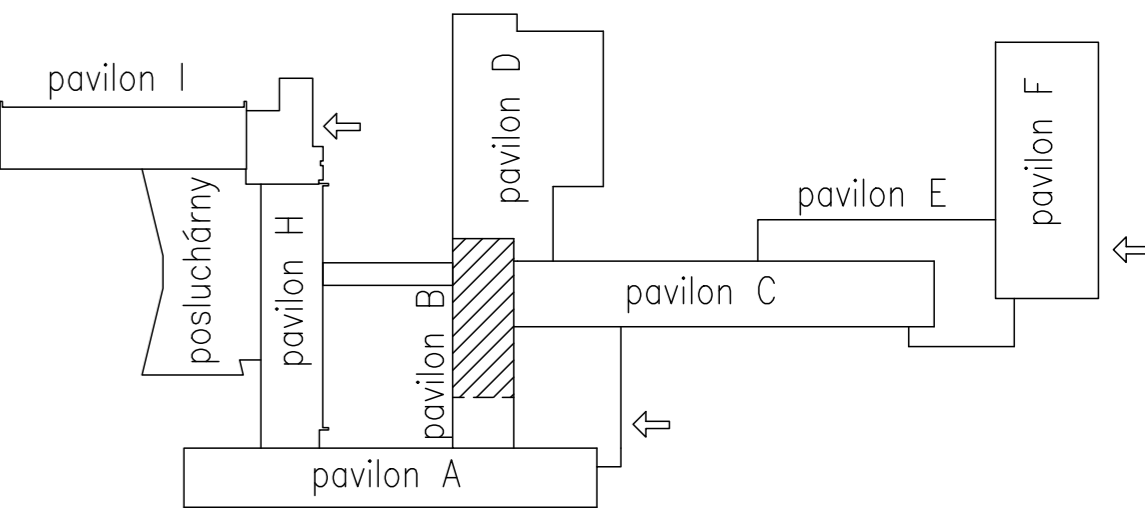

D.1.1 Architektonicko-stavební řešení

±0,000 = 279,22 m. n. m Bpv.

NAVRHL: doc.Ing. Iveta Skotnicová, Ph.D.	FAST VŠB-TUO Ludvíka Poděště 1875, Ostrava	
NAVRHL: Ing. arch. Josef Řezníček		
VYPRACOVAL: doc.Ing. Jaroslav Solař, Ph.D.	Číslo archív:	
VYPRACOVAL: Ing. Filip Čmiel, Ph.D.	Číslo zak.:	
CHYTRÁ LABORATOŘ REKONSTRUKCE UČEBNY LPOB 303 Ludvíka Poděště 1875, Ostrava – Poruba	Datum :	prosinec 2023
	Stupeň PD :	DVZ
PŮDORYS, ŘEZ 1-1 – BOURACÍ PRÁCE	Měř. :	Výkres č. : D1.1-2
		1:50