


Schéma dispozice umístění a rozměry výukové měřicí stěny v učebně LPOB 303

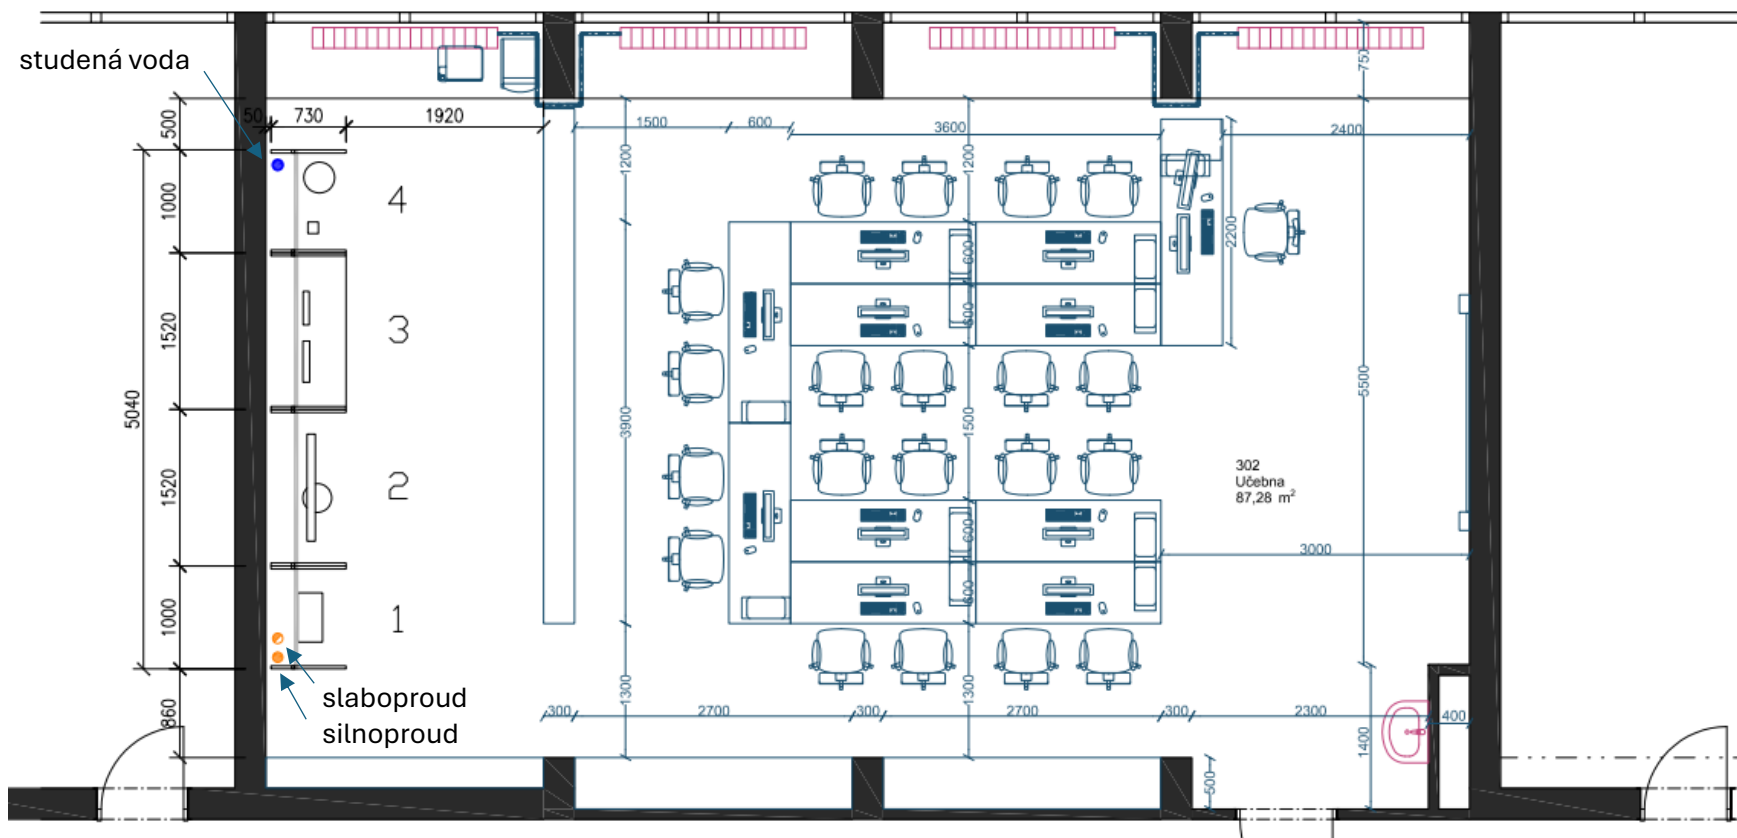

Legenda:

- 1 Zdroj tepla – elektrokotel
- 2 Technologie a rozvody pro vytápění a teplou vodu – komb. rozdělovač a sběrač
- 3 Spotřebiče tepla a regulace otopné soustavy – otopné těleso, výměník pro ohřev TV
- 4 Výroba teplé vody, akumulace (ÚT, TV) – nepřímotopný zásobník TV, umyvadlo