

ZELENÁ FASÁDA - KONSTRUKCE KOTVENÍ

POHLED



VÝČET MODULŮ VEGETAČNÍCH KOŠŮ:

Standardní rozměr	500x500x100mm	71 ks
Speciální rozměr	196x500x100mm	2 ks

PŘÍČNÝ ŘEZ

M 1:50

M 1:50

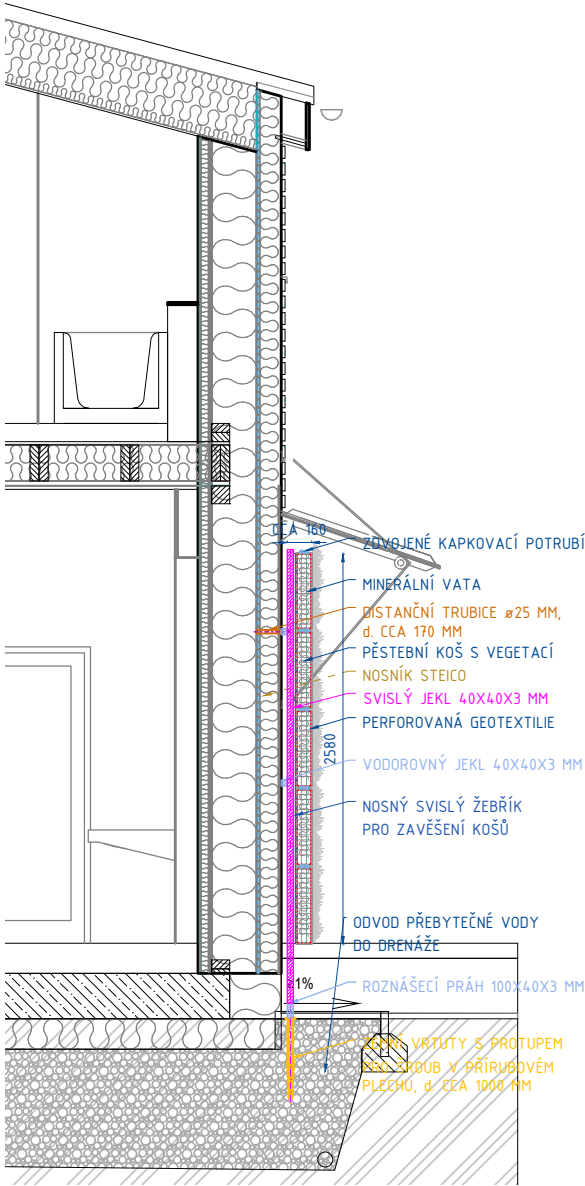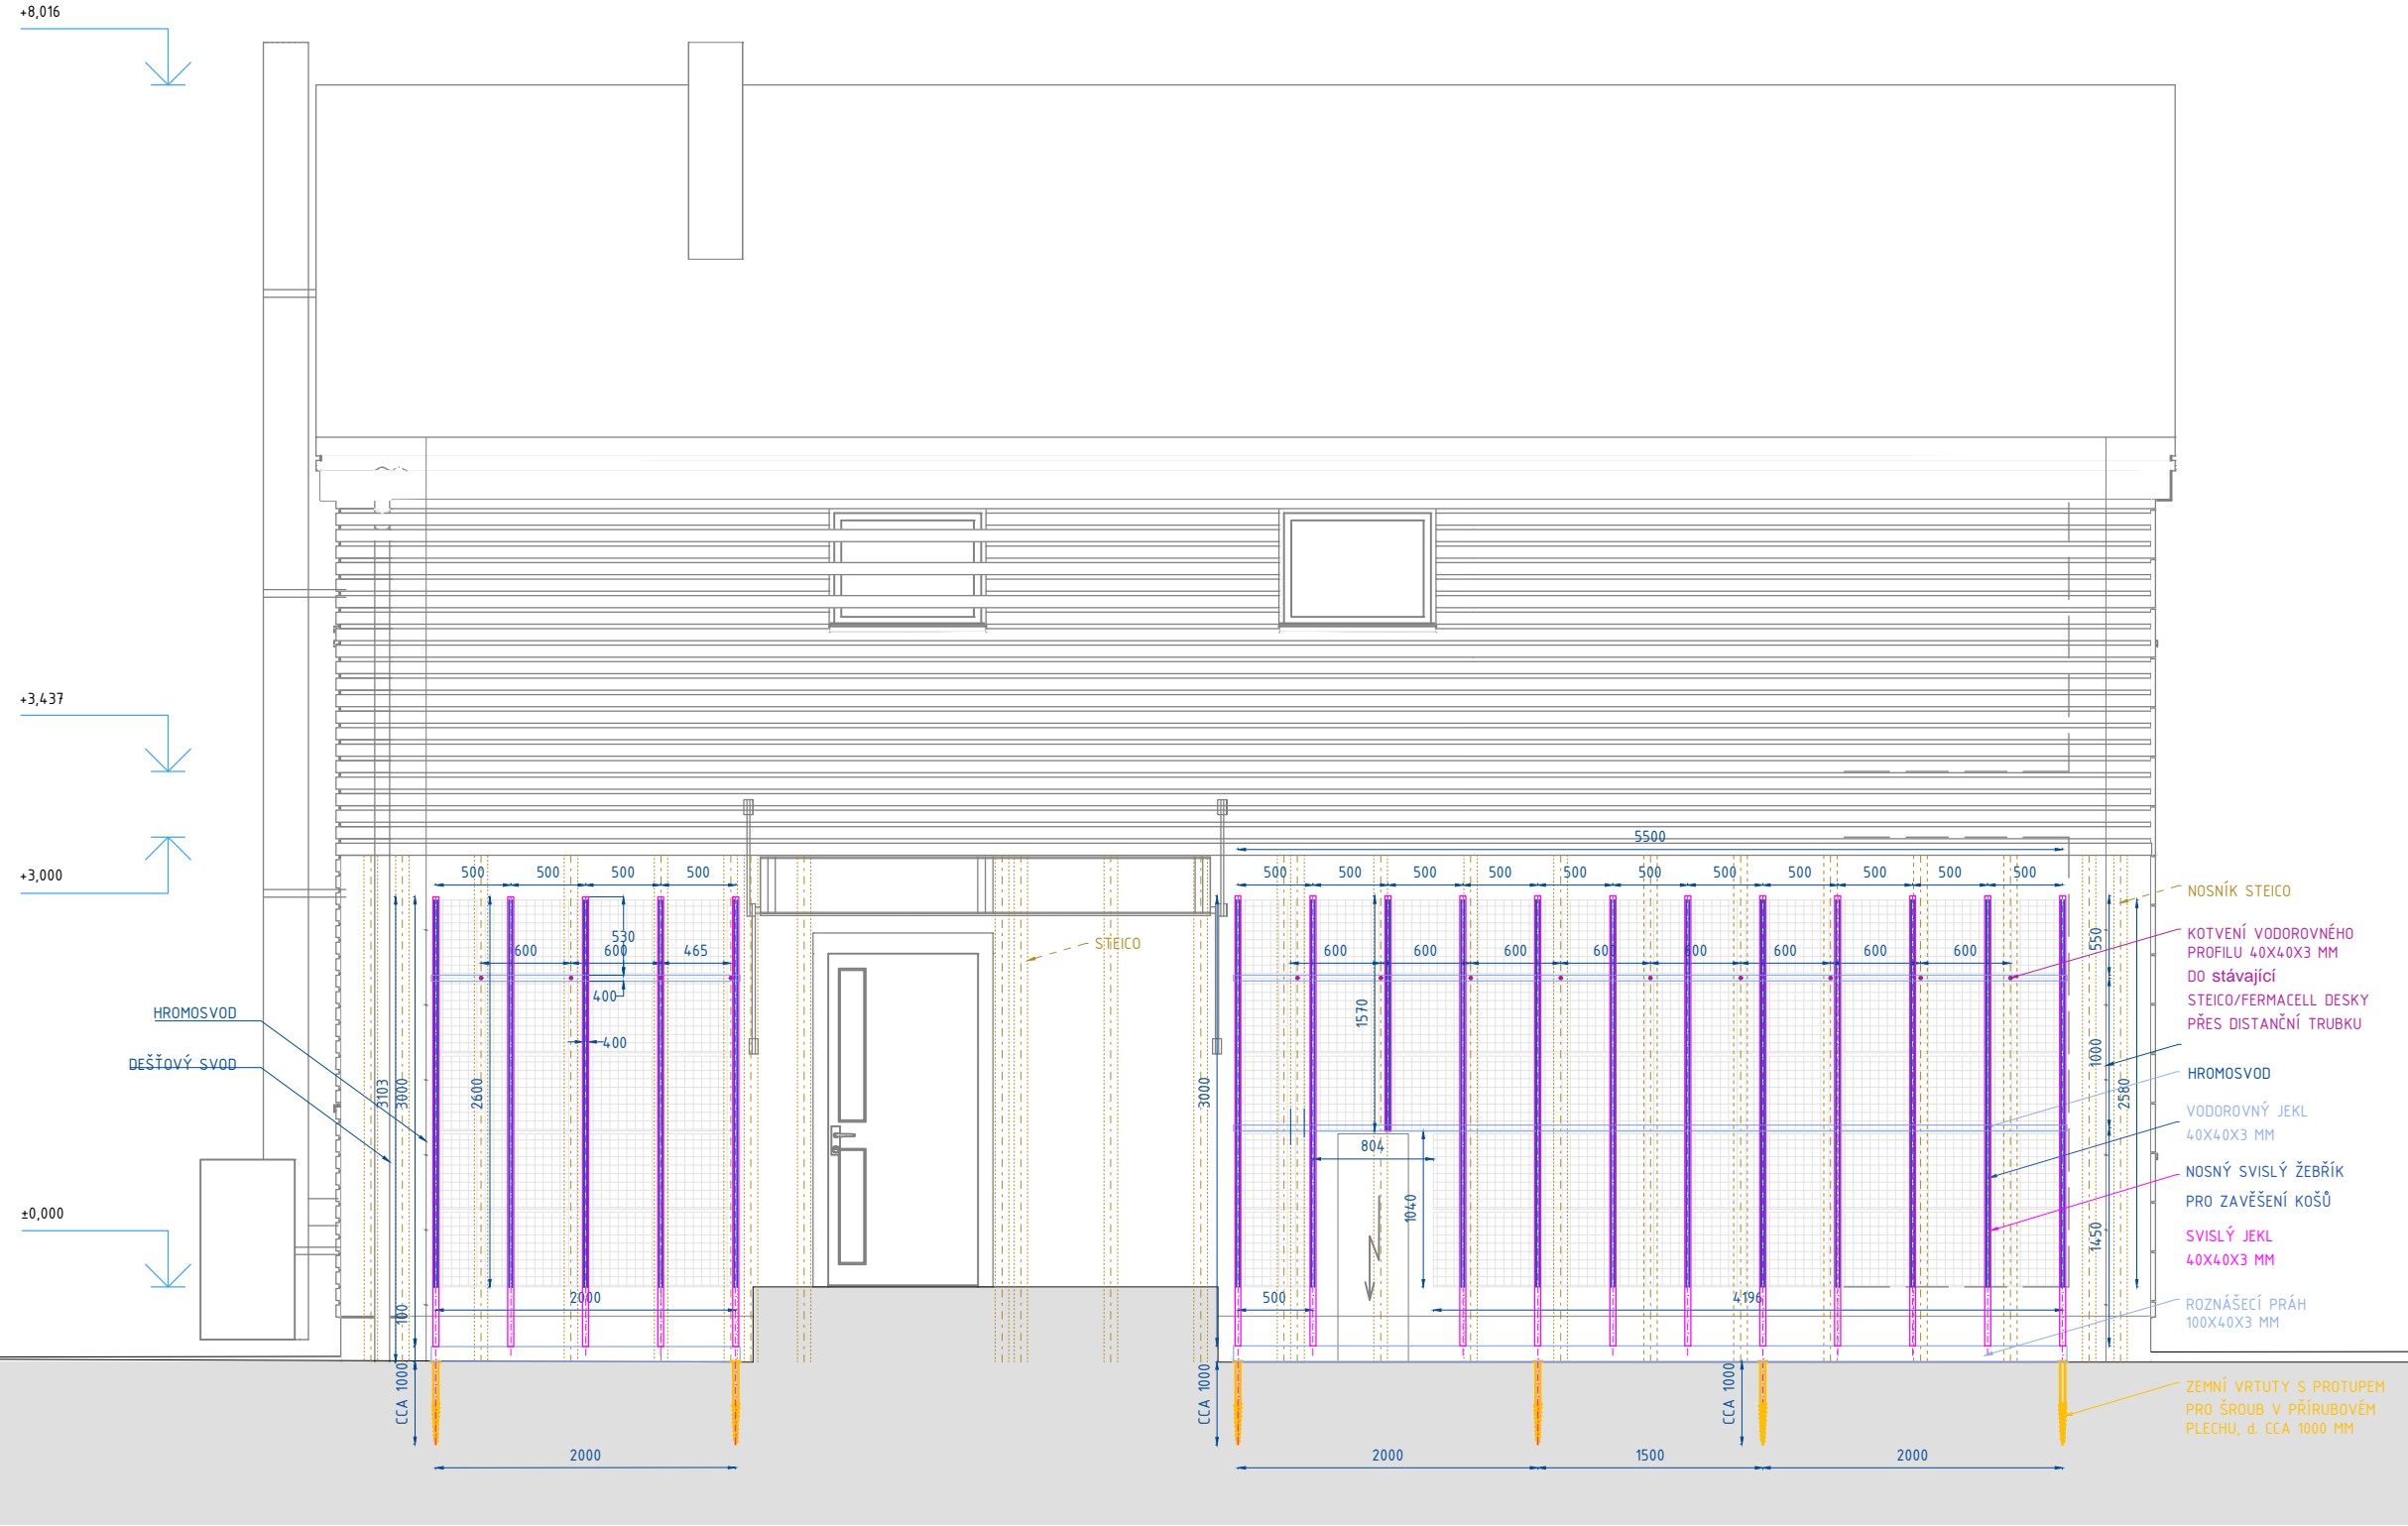

Pozn.: Výkres neslouží jako výrobní dokumentace. Před zpracováním cenových nabídek a před zahájením realizačních prací je nezbytné ověřit veškeré rozměry. Taktéž je třeba provést půdní sondu, zda se v okapovém chodníku nenachází drenážní trubka.

Vracíme zeleň
do měst

vertigia

Zpracovatel: Vertigia system s.r.o.
Václavská 55, 639 00, Brno
architektura@vertigia.cz
+420 605 265 460

Navrhl: Ing. arch. Zdeněk Hirnšal
Vypracoval: Ing. Iveta Zelená

Č.výkresu: