


# ZELENÁ FASÁDA - VEGETAČNÍ KOŠE SE ZÁVLAHOU

POHLED

VÝČET MODULŮ VEGETAČNÍCH KOŠŮ:

Standardní rozměr	500x500x100mm	71 ks
Speciální rozměr	196x500x100mm	2 ks

M 1:50

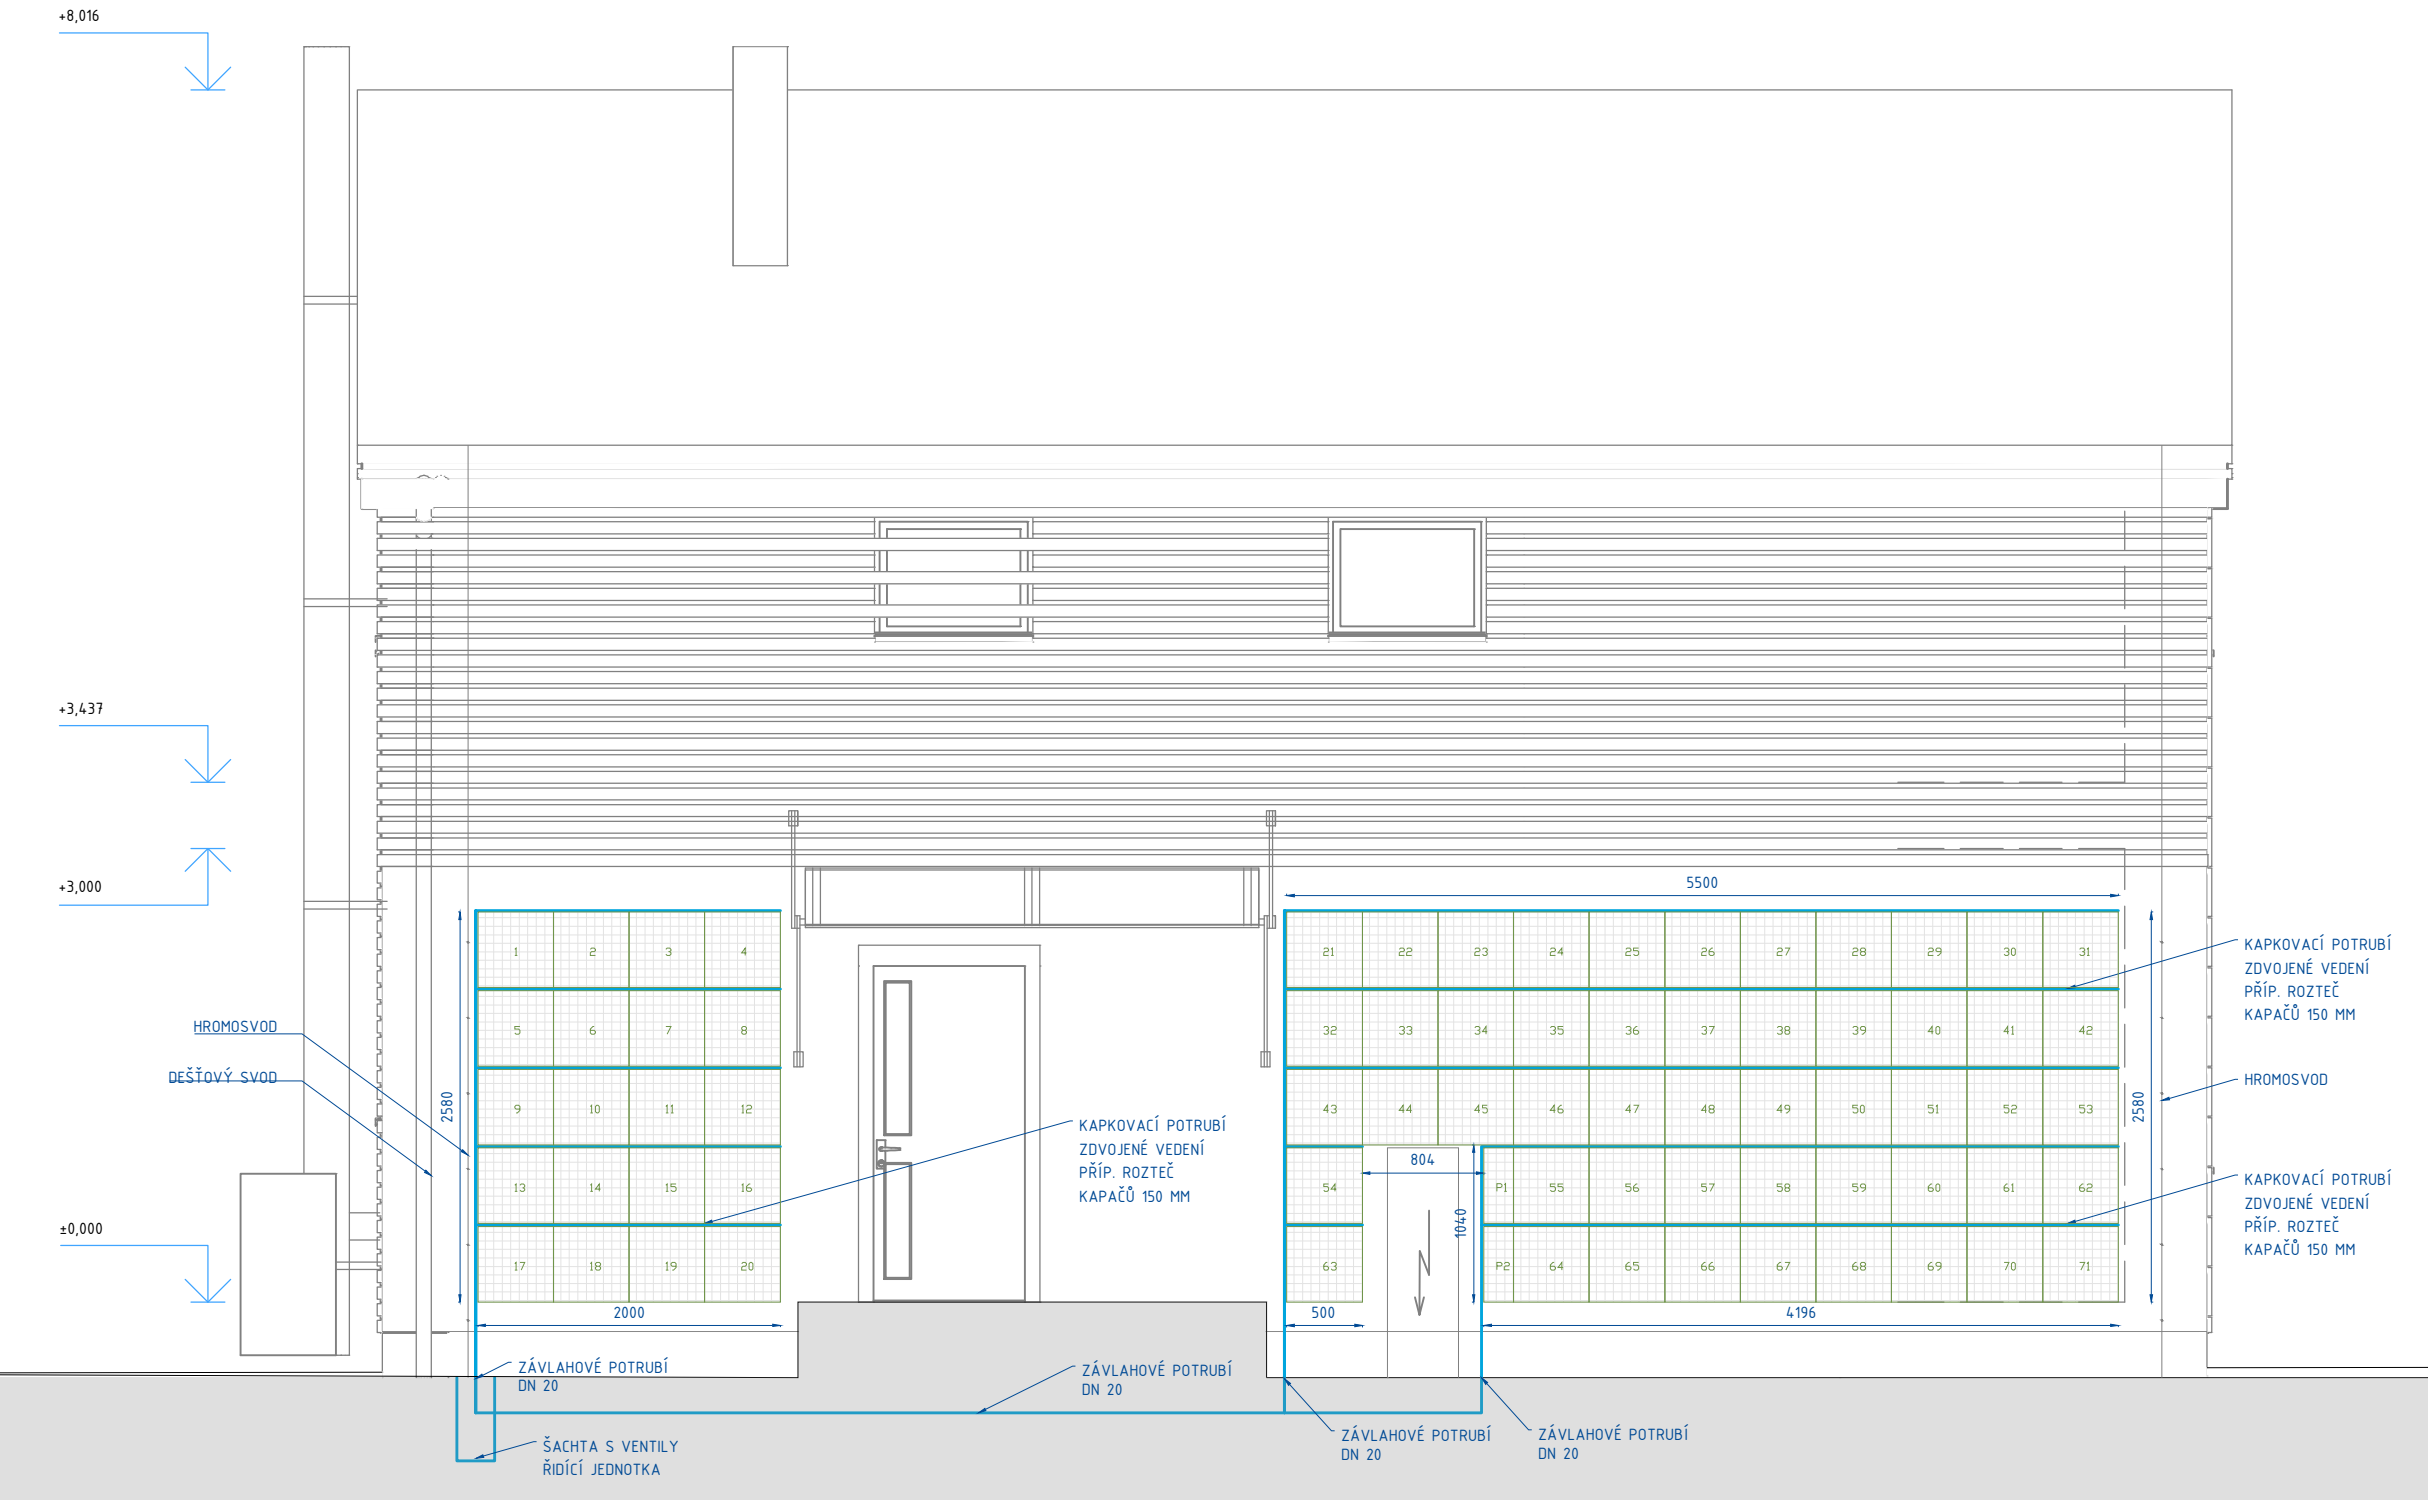

Vracíme zeleň  
do měst

vertigia

Zpracovatel: Vertigia system s.r.o.  
Václavská 55, 639 00, Brno  
architektura@vertigia.cz  
+420 605 265 460

Navrhol: Ing. arch. Zdeněk Hirňal  
Vypracoval: Ing. Iveta Zelená

Č.výkresu: