


VZOROVÝ PŘÍČNÝ ŘEZ 1 - PARKOVACÍ STÁNÍ + POLYGON

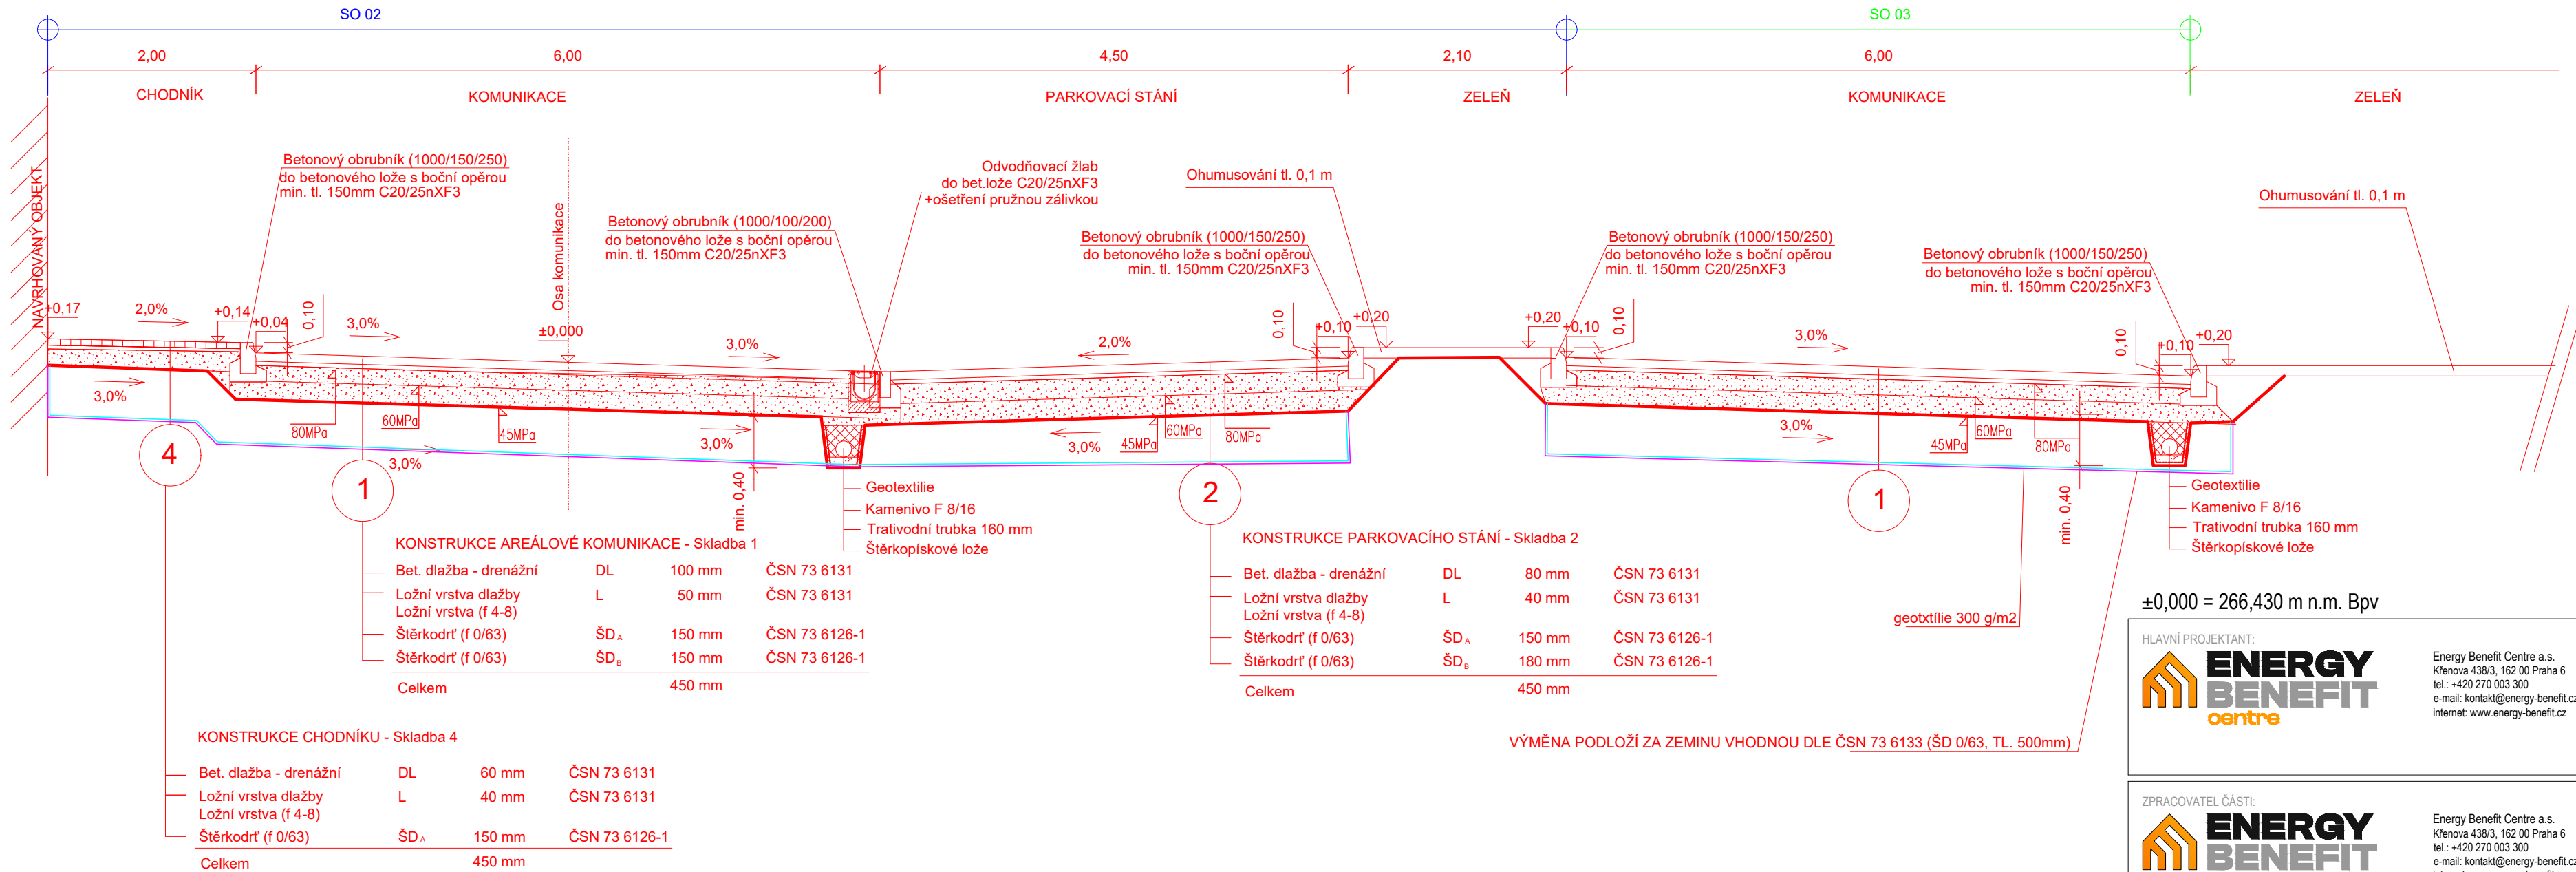

±0,000 = 266,430 m n.m. Bpv

HLAVNÍ PROJEKTANT:



Energy Benefit Centre a.s.  
Křenova 438/3, 162 00 Praha 6  
tel.: +420 270 003 300  
e-mail: kontakt@energy-benefit.cz  
internet: www.energy-benefit.cz

Hlavní projektant:  
Ing. Libor Truhelka  
Zástupce hlavního projektanta:  
Ing. Václav Waidlich  
Hlavní architekt:

ZPRACOVATEL ČÁSTI:



Energy Benefit Centre a.s.  
Křenova 438/3, 162 00 Praha 6  
tel.: +420 270 003 300  
e-mail: kontakt@energy-benefit.cz  
internet: www.energy-benefit.cz

Vypracoval:  
Ing. Kateřina Čáblová  
Zodpovědný projektant:  
Ing. arch. Karolína Bílová

STAVEBNÍK:

VYSOKÁ ŠKOLA BĀŇSKÁ - TECHNICKÁ UNIVERZITA OSTRAVA  
17. listopadu 2172/15, 708 Ostrava - Poruba

PROJEKT:

Budova CPIT TL4 v areálu Vysoké školy báňské-Technické univerzity Ostrava

MÍSTO STAVBY: areál Vysoké školy báňské v Ostravě, k.ú.: Poruba [715174], parcelní čísla 1738/101, 1738/102, 1738/4

OBJEKT:

SO 02 -PARKOVIŠTĚ

ČÁST, PROFESE:

VÝKRES:

VZOROVÝ PŘÍČNÝ ŘEZ KOMUNIKACÍ

ID PROJEKTU\_STUPEŇ\_OBJEKT\_ID PROFESE\_PROFESÉ-ČÍSLO\_OBSAH:  
CPITTL4\_ZDSP\_SO02-202\_VZOROVY\_REZ\_KOM

razítko a podpis

Zakázkové číslo:

230217

Datum:

06/2024

Stupeň:

DPS

Měřítko:

1:50