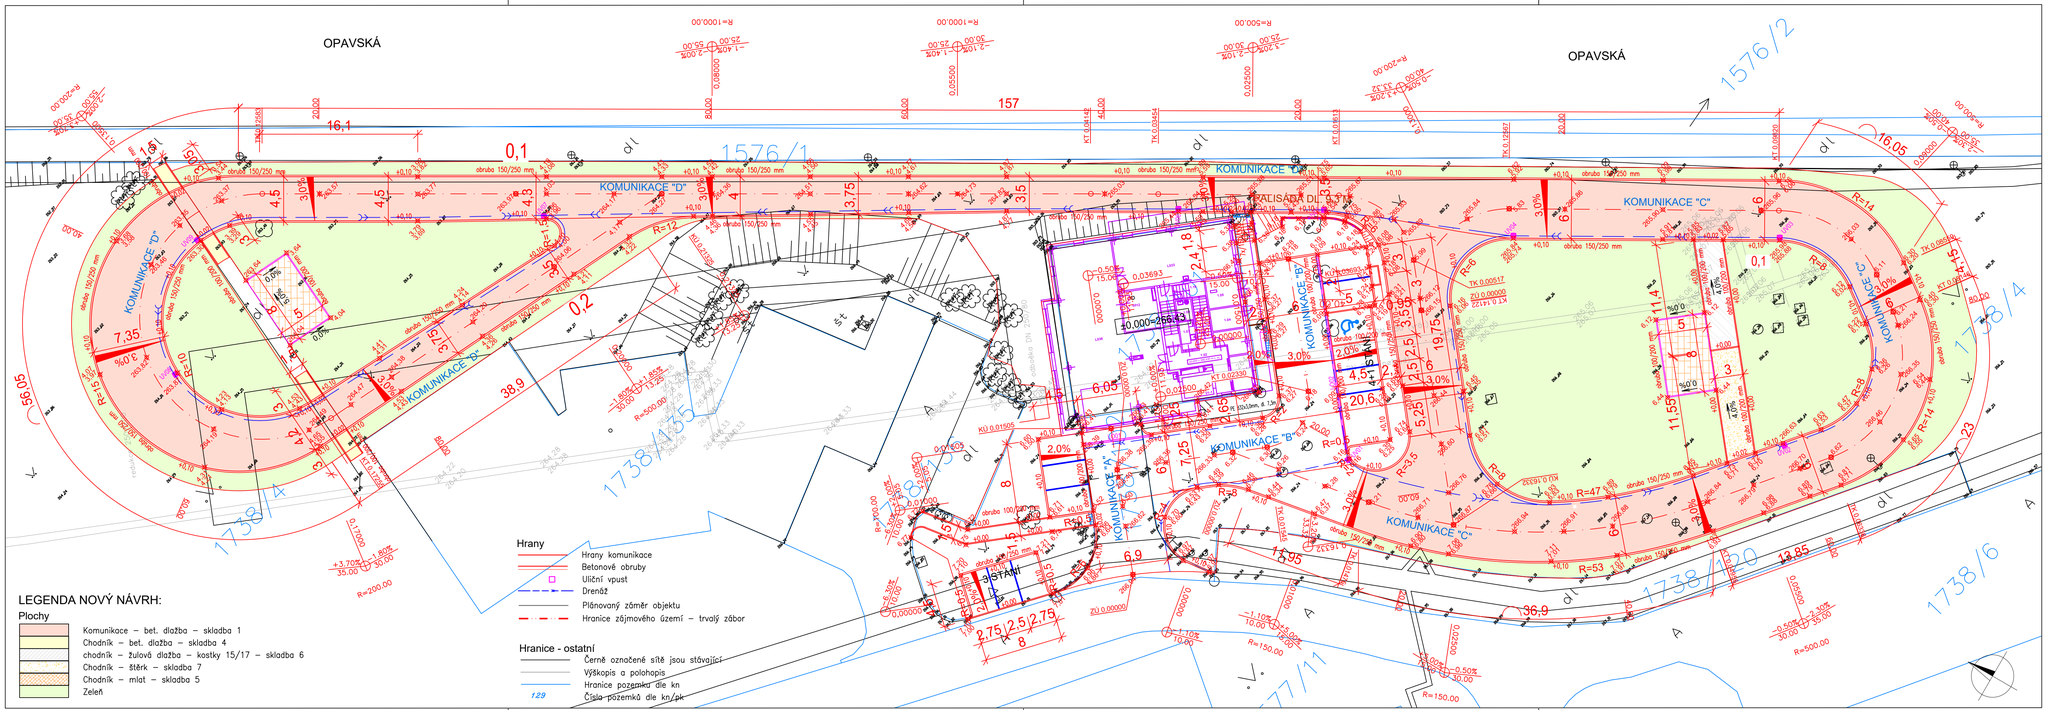

±0,000 = 266,430 m n.m. Bpv

HLAVNÍ PROJEKTANT:
ENERGY BENEFIT centre
Energy Benefit Centre a.s.
Klimova 4383, 152 00 Praha 6
tel.: +420 270 003 300
e-mail: kontakt@energy-benefit.cz
internet: www.energy-benefit.cz
Hlavní projektant: Ing. Libor Truhelka
Zástupce hlavního projektanta: Ing. Václav Waldich
Hlavní architekt:

ZPRACOVATEL ČÁSTI:
ŠTĚPA Projekce s.r.o.
Baranova 626/36, 130 00 Praha 3
tel.: +420 734 544 624
e-mail: info@stepaprojekce.cz
internet: www.stepaprojekce.cz
Vypracoval: Ing. Michal Štěpánik, Ph.D
Projektový manažer: Ing. Michal Štěpánik, Ph.D

STAVEBNÍK:
VYSOKÁ ŠKOLA BÁŇSKÁ - TECHNICKÁ UNIVERZITA OSTRAVA
17. listopadu 2172/15, 708 Ostrava - Poruba

razítko a podpis

PROJEKT:
Budova CPIT TL4 v areálu Vysoké školy báňské-Technické univerzity Ostrava

Zakázkové číslo: 230217
Datum: 06/2024
Stupeň: DPS
Paré:

MÍSTO STAVBY: areál Vysoké školy báňské v Ostravě, k.ú.: Poruba [715174], parcelní čísla 1738/101, 1738/102, 1738/4

OBJEKT:
SO 03 -DOPRAVNÍ POLYGON

ČÁST. PROFESE:

VÝKRES:
SITUACE ZPEVNĚNÝCH PLOCH

Měřítko: 1:250

ID PROJEKTU_STUPEŇ_OBJEKT_ID PROFESE_PROFESE ČÍSLO_OBSAH:
CPITTL4_DPS_SO03-101_SITUACE_ZP