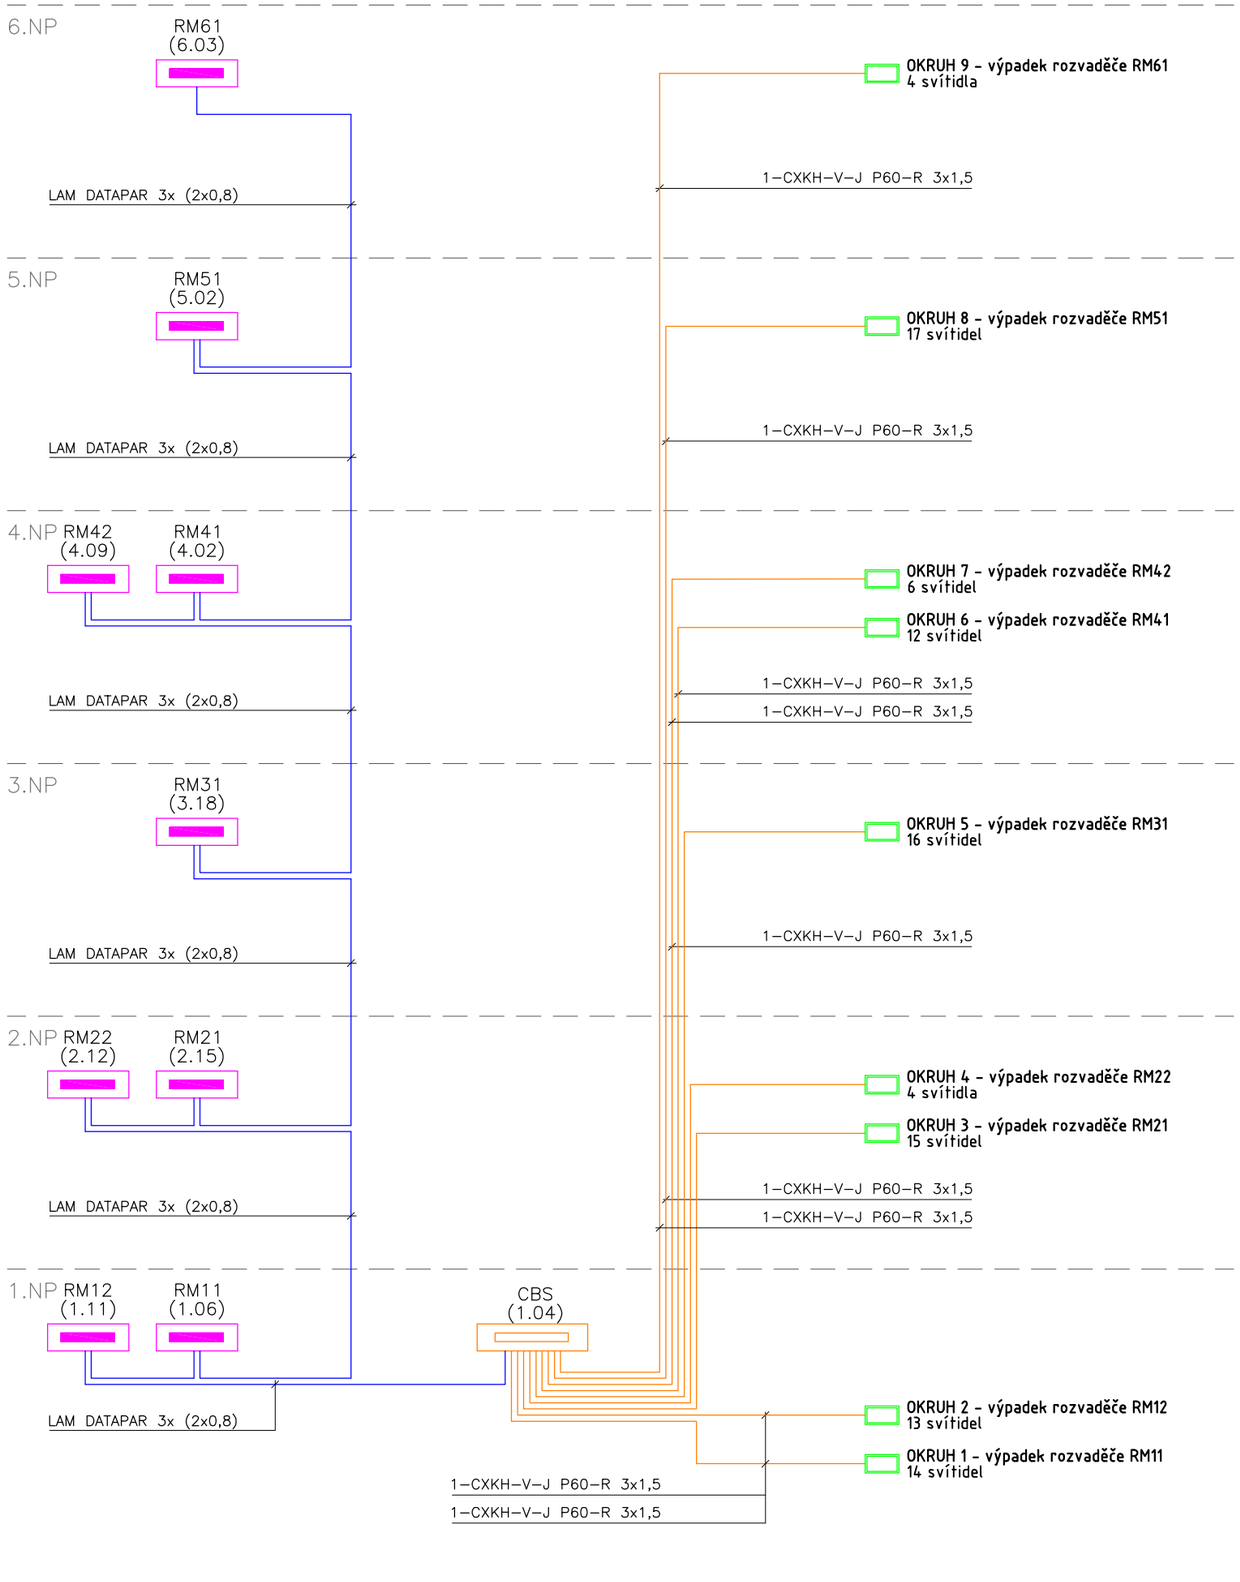

LEGENDA:

- nouzové svítidla CBS
- rozvaděč silnoproudý
- rozvaděč technologií PBZ
- CBS – centrální bateriový systém nouzového osvětlení
- Rxx – jednotlivé silnoproudé rozvaděče

LEGENDA ČAR

- kabeláž s funkčností při požáru P60R
- kabeláž sběrnice RS 485

POZNÁMKY:

- Adresace jednotlivých svítidel bude provedena vždy před montáží daného svítidla, dle montážního návodu a návodu nastavení dodaného systému.
- Trasy ke svítidlům budou provedeny se zachováním funkční integrity při požáru P60R. Kabely budou vedeny převážně na příchytkách a kabelových roštech.
- Trasování bude voleno při realizaci dle možností, po koordinaci s ostatními profesemi.
- **Při instalací svítidla je nutno provést adresaci dle zvyklostí dodaného systému a adresu zaznamenat do projektové dokumentace!!!**
- **Jednotlivé jištěné okruhy budou monitorovány napojením fáze do jednotky monitoru výpadku, případně budou k jednotlivým jističům doplněny a sériově zapojeny pomocné rozpojovací kontakty. Systém monitoringu jednotlivých okruhů bude zvolen dle dodaného systému CBS!**

HLAVNÍ PROJEKTANT:
ENERGY BENEFIT centre
Energy Benefit Centre a.s.
Křenova 438/3, 162 00 Praha 6
tel.: +420 270 003 300
e-mail: kontakt@energy-benefit.cz
internet: www.energy-benefit.cz

Hlavní projektant:
Ing. Libor Truhelka
Zástupce hlavního projektanta:
Ing. Václav Waidlich
Hlavní architekt:
-

ZPRACOVATEL ČÁSTI:
ELEKTRO BLAŤÁK
OD NÁVRHU PO REALIZACI
RADIM BLAŤÁK
Dolany 589, 783 16
tel.: +420 777 578 306
e-mail: radim.blatak@seznam.cz

Vypracoval:
Radim Blaťák
Zodpovědný projektant:
Radim Blaťák

STAVEBNÍK:
VYSOKÁ ŠKOLA BÁŇSKÁ - TECHNICKÁ UNIVERZITA OSTRAVA
17. listopadu 2172/15, 708 Ostrava - Poruba

razítko a podpis

PROJEKT:
Budova CPIT TL4 v areálu Vysoké školy báňské-Technické univerzity Ostrava

MÍSTO STAVBY: areál Vysoké školy báňské v Ostravě, k.ú.: Poruba [715174], parcelní čísla 1738/101, 1738/102, 1738/4

Zakázkové číslo: 230217
Datum: 06/2024
Paré:

OBJEKT:
SO 01 - BUDOVA VŠB TUO CPIT TL 4

Stupeň: DPS

ČÁST, PROFESE:
D.1.4.4 SIL

VÝKRES:
PŘEHLEDOVÉ SCHÉMA NO

Měřítko:

ID PROJEKTU_STUPEŇ_OBJEKT_ID PROFESE_PROFESE-ČÍSLO_OBSAH:
CPITTL4_DPS_SO01_D.1.4.4_SIL-116_SCHÉMA NO